


с.ЯГОДНОЕ ЧЕРНИГОВСКОГО РАЙОНА ЧЕРНИГОВСКОЙ ОБЛАСТИ ГЕНЕРАЛЬНЫЙ ПЛАН

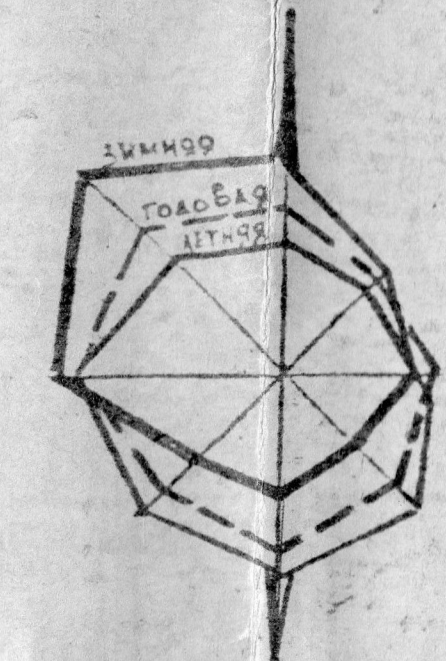

УСЛОВНЫЕ ОБОЗНАЧЕНИЯ

С/Ш	ПРОЕКТИР	НАИМЕНОВАНИЕ
[Symbol]	[Symbol]	ОБЩЕСТВЕННЫЕ ЗДАНИЯ
[Symbol]	[Symbol]	ПЕРВАЯ ОЧЕРЕДЬ СТРОИТЕЛЬСТВА
[Symbol]	[Symbol]	ЖИЛЫЕ ЗДАНИЯ: а/ капитальное б/ в хорошем состоянии; в/ ветхое
[Symbol]	[Symbol]	ПЕРВАЯ ОЧЕРЕДЬ СТРОИТЕЛЬСТВА
[Symbol]	[Symbol]	ПЕРЕСТРОЙКА СУЩЕСТВУЮЩИХ ЗДАНИЙ
[Symbol]	[Symbol]	ХОЗЯЙСТВЕННЫЕ САРАИ: а/ капитальные б/ ветхие
[Symbol]	[Symbol]	ЗДАНИЯ, ПОДЛЕЖАЩИЕ СНОСУ
[Symbol]	[Symbol]	ПРОИЗВОДСТВЕННЫЕ ЗДАНИЯ И СООРУЖЕНИЯ: а/ капитальные б/ некапитальные
[Symbol]	[Symbol]	ОБОРОТНОЕ ЗДАНИЕ
[Symbol]	[Symbol]	АВТОСТОЯНКА
[Symbol]	[Symbol]	УЛИЦЫ И ПРОЕЗДЫ В КРАСНЫХ ЛИНИЯХ а/ с твердым покрытием
[Symbol]	[Symbol]	АВТОБУСНАЯ ОСТАНОВКА
[Symbol]	[Symbol]	ПЕШЕХОДНЫЕ УЛИЦЫ, ПУТИ, АЛЛЕИ
[Symbol]	[Symbol]	ЗЕЛЕННЫЕ НАСАЖДЕНИЯ ОБЩЕГО ПОЛЬЗОВАНИЯ
[Symbol]	[Symbol]	ЗЕЛЕННЫЕ НАСАЖДЕНИЯ СПЕЦИАЛЬНОГО НАЗНАЧЕНИЯ
[Symbol]	[Symbol]	ТАКОНЫ
[Symbol]	[Symbol]	ОГОРОДНЫЕ ДОРЕЗКИ
[Symbol]	[Symbol]	ЗЕМЛИ, СДАВАЕМЫЕ В ОБЩЕСТВЕННЫЕ
[Symbol]	[Symbol]	РЕКА, ПРУД
[Symbol]	[Symbol]	КЛАДЕНЦЕ: а/ закрытый
[Symbol]	[Symbol]	КРАСНАЯ ЛИНИЯ
[Symbol]	[Symbol]	ГРАНИЦА САНИТАРНО-ЗАЩИТНОЙ ЗОНЫ
[Symbol]	[Symbol]	ГРАНИЦА СЕЛА
[Symbol]	[Symbol]	КАНАЛИЗАЦИОННАЯ СТАНЦИЯ ПЕРЕКАЧКИ
[Symbol]	[Symbol]	АРТСКВАЖИНА
[Symbol]	[Symbol]	ВОДОПОРНАЯ БАШНЯ
[Symbol]	[Symbol]	ПОДЪЕМНИК
[Symbol]	[Symbol]	ТРАНСФОРМАТОРНАЯ ПОДСТАЦИОН
[Symbol]	[Symbol]	ПОДЪЕМНИК

—К—	—К—	КАНАЛИЗАЦИЯ
—К—	—К—	НАПОРНЫЙ КАНАЛИЗАЦИОННЫЙ КОЛЛЕКТОР
—К—	—К—	СЕНТИК, ПЕСЧАНО-ГРАВИЙНЫЕ ФИЛЬТРЫ
—К—	—К—	ПОЛЯ ПОДЪЕМНОЙ ФИЛЬТРАЦИИ
—К—	—К—	ТЕПЛОСЕТЬ
—К—	—К—	ЛИНИИ ЭЛЕКТРОПЕРЕДАЧ
—К—	—К—	РАДИОЛИНИЯ
—К—	—К—	ОТКОС
—К—	—К—	КРАСНАЯ ОТМЕТКА ЧЕРНАЯ ОТМЕТКА
—К—	—К—	УКЛОН В ТЫСЯЧНЫХ РАССТОЯНИЕ В МЕТРАХ
—К—	—К—	ВОДОТРОТ /УКРЕПЛЕННЫЙ ЛОТОК/
—К—	—К—	КАНАЛ
—К—	—К—	ТРУБА ПОД ПЕРЕЗДОМ
—К—	—К—	ПОДЪЕМНЫЙ ПЕРЕХОД

СОГЛАСОВАНО

ЗАМ. ПРЕДСЕДАТЕЛЯ РАЙСПОЛКОМА	ВЛАСЕНКО П.Е.
АРХИТЕКТОР РАЙОНА	ЗАБОЛОТНЫЙ Ю.Я.
ГЛ. ИНЖЕНЕР-ЗЕМЛЕУСТРОИТЕЛЬ	ЛЕМИЩЕНКО Н.М.
ГЛ. САНИТАРНЫЙ ВРАЧ РАЙОНА	ХИМИЧ Н.И.
ПОСТОЯННЫЙ СПЕКТРОМЕТР РАЙОНА	КЛИМЧУК В.И.
ДИРЕКТОР СОВХОЗА	АНДРИЕНКО В.Д.
ПРЕДСЕДАТЕЛЬ МОЛХОЗА	
ПРЕДСЕДАТЕЛЬ СЕЛСОВЕТА	
ВЕРНО	ЖЕРНОВА А.Г.

ЭКСПЛИКАЦИЯ

№	НАИМЕНОВАНИЕ
1	КЛУБ НА 200 МЕСТ
2	СПОРТЗАЛ
3	КОМБИНАТ БЫТОВОГО ОБСЛУЖИВАНИЯ, ГОСТИНИЦА, МЕДПУНКТ
4	МАГАЗИН НА 100 М2
5	ТАНЦПЛОЩАДКА
6	СПОРТПЛОЩАДКА
7	ДЕТСАД-ЯСЛИ НА 50 МЕСТ
8	МАГАЗИН 40 М2
9	КАФЕ НА 35 ПОС.МЕСТ
10	ОБЩЕЖИТИЕ НА 50 ЧЕЛОВЕК
11	2-Х КВАРТИРНЫЙ ОДНОЭТАЖНЫЙ ЖИЛОЙ ДОМ
12	2-Х ЭТАЖНЫЙ 8-МИ КВАРТИРНЫЙ ЖИЛОЙ ДОМ
13	2-Х ЭТАЖНЫЙ 4-Х КВАРТИРНЫЙ ЖИЛОЙ ДОМ
14	1-КВАРТИРНЫЙ ЖИЛОЙ ДОМ УСАДБЕННОЙ ЗАСТРОЙКИ
15	ХОЗЯЙСТВЕННЫЙ ДВОР
16	КОТЕЛЫНЯ И БАНЯ НА 5 МЕСТ С ПРАЧЕЧНОЙ НА 125 КГ/СМ.
17	ПУНКТ ПРИЕМА СЫРЕЯ
18	КАНАЛИЗАЦИОННАЯ СТАНЦИЯ ПЕРЕКАЧКИ
19	БАССЕЙН ДЛЯ ПОЛИВА
20	АРТСКВАЖИНА
21	ВОДОПОРНАЯ БАШНЯ
22	АВТОСТОЯНКА

ОСНОВНЫЕ ПОКАЗАТЕЛИ

№	НАИМЕНОВАНИЕ	Ед. изм.	Сум.	Проект.
1	ПЛОЩАДЬ СЕЛА	га	27,6	30,0
2	КОЛИЧЕСТВО НАСЕЛЕНИЯ	чел.	350	750
3	КОЛИЧЕСТВО КВАРТИР	шт.	121	249
4	КОЛИЧЕСТВО СНОСИМЫХ ЖИЛЫХ ДОМОВ	шт.	8	185
5	ПЛОЩАДЬ ПРИКВАРТИРНОГО УЧАСТКА	га	0,05	0,05
6	ПРОТЯЖЕННОСТЬ УЛИЦ НА 1 ЖИТЕЛЯ	м	4,0	4,0
7	ПЛОЩАДЬ ЗЕЛЕННЫХ НАСАЖДЕНИЙ ОБЩЕГО ПОЛЬЗОВАНИЯ НА 1 ЖИТЕЛЯ	м2		16,0

ПРИМЕЧАНИЯ

- ГЕНЕРАЛЬНЫЙ ПЛАН РАЗРАБОТАН НА ОСНОВНИИ МАТЕРИАЛОВ ТОПОСЪЕМКИ, ВЫПОЛНЕННОЙ ИНСТИТУТОМ "УКРНИИГСС" В 1982 г.
- ПОПЕРЕЧНЫЕ ПРОФИЛИ УЛИЦ СМОТРИ ЛИСТЫ ПЛ-4, ПЛ-6.

МАСШТАБ 1:2000
В 1 СМ - 20 М

Уч. от Черниговской обл. Черниговского района	Совхоз "Черниговский" Черниговского района	Проект планировки и застройки сел. Ягодное	Лист 1
Уч. от Черниговской обл. Черниговского района	Совхоз "Черниговский" Черниговского района	Проект планировки и застройки сел. Ягодное	Лист 2
Уч. от Черниговской обл. Черниговского района	Совхоз "Черниговский" Черниговского района	Проект планировки и застройки сел. Ягодное	Лист 3