


Погоджено


Зам. інв. №

Підпис і дата

Інв. № ориг.

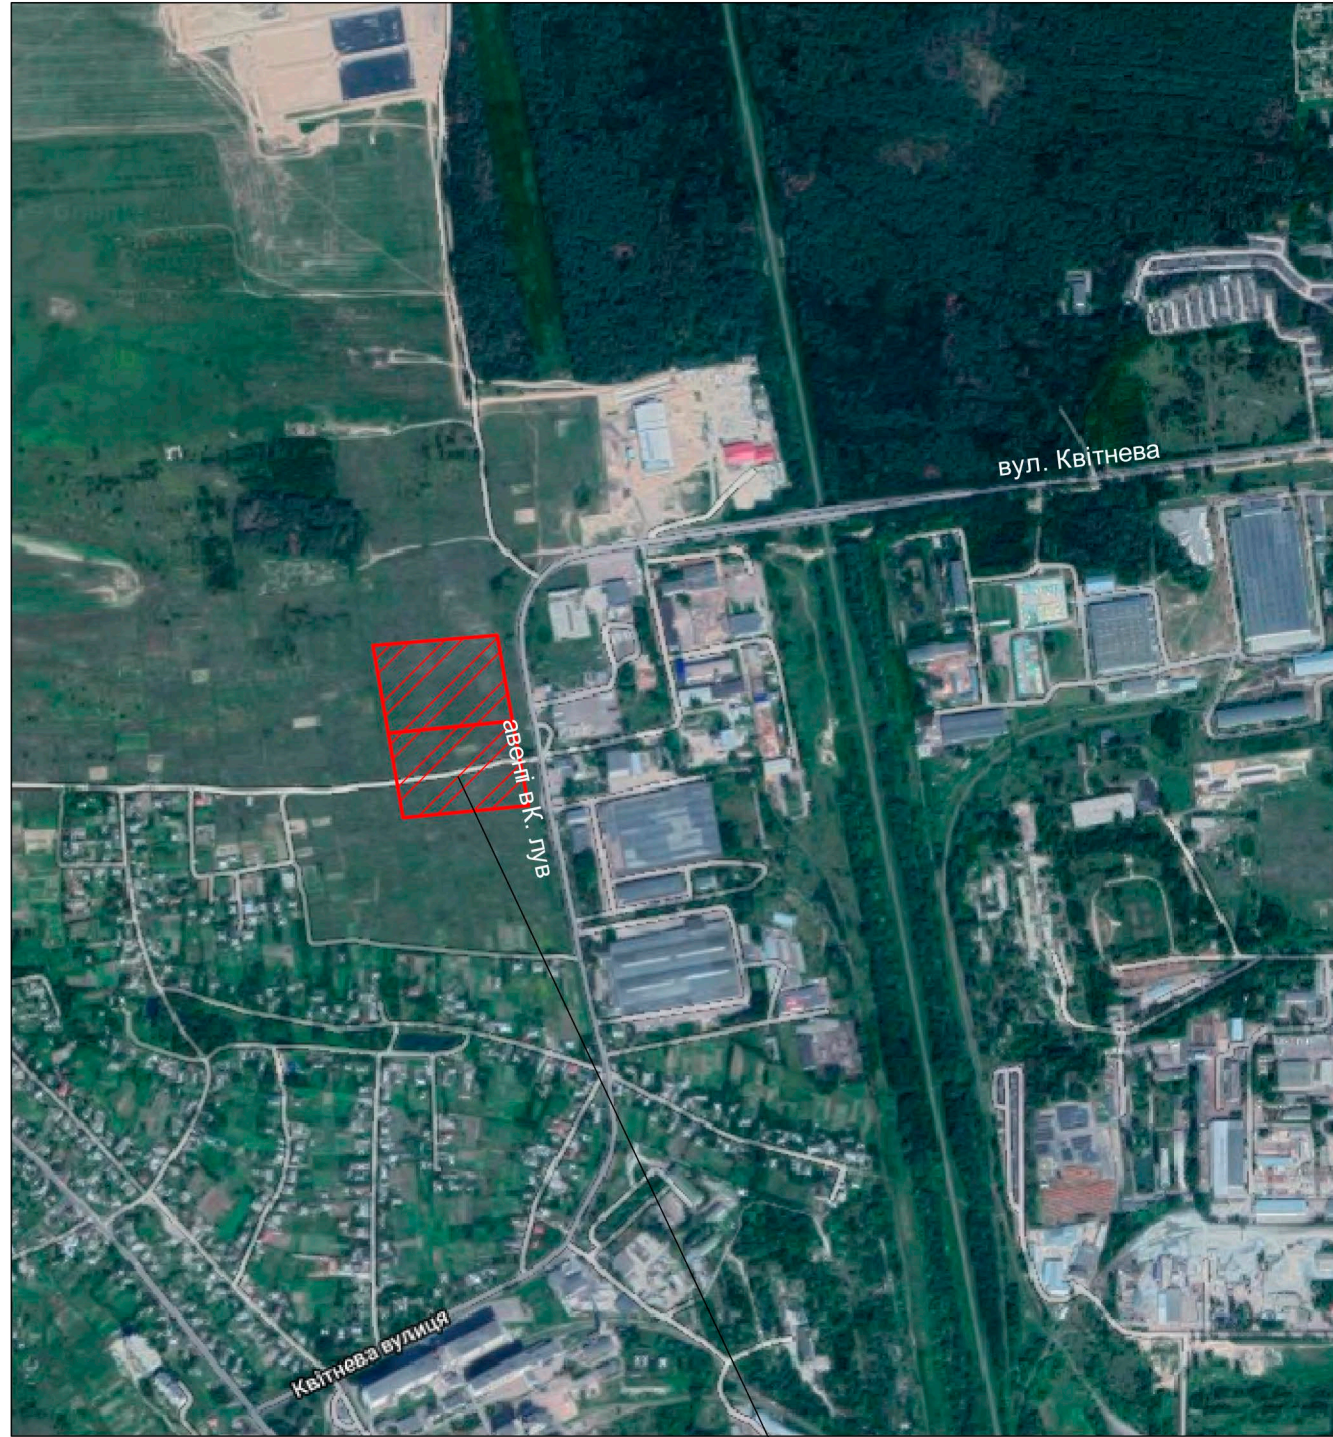

Місце розташування
об'єкту будівництва

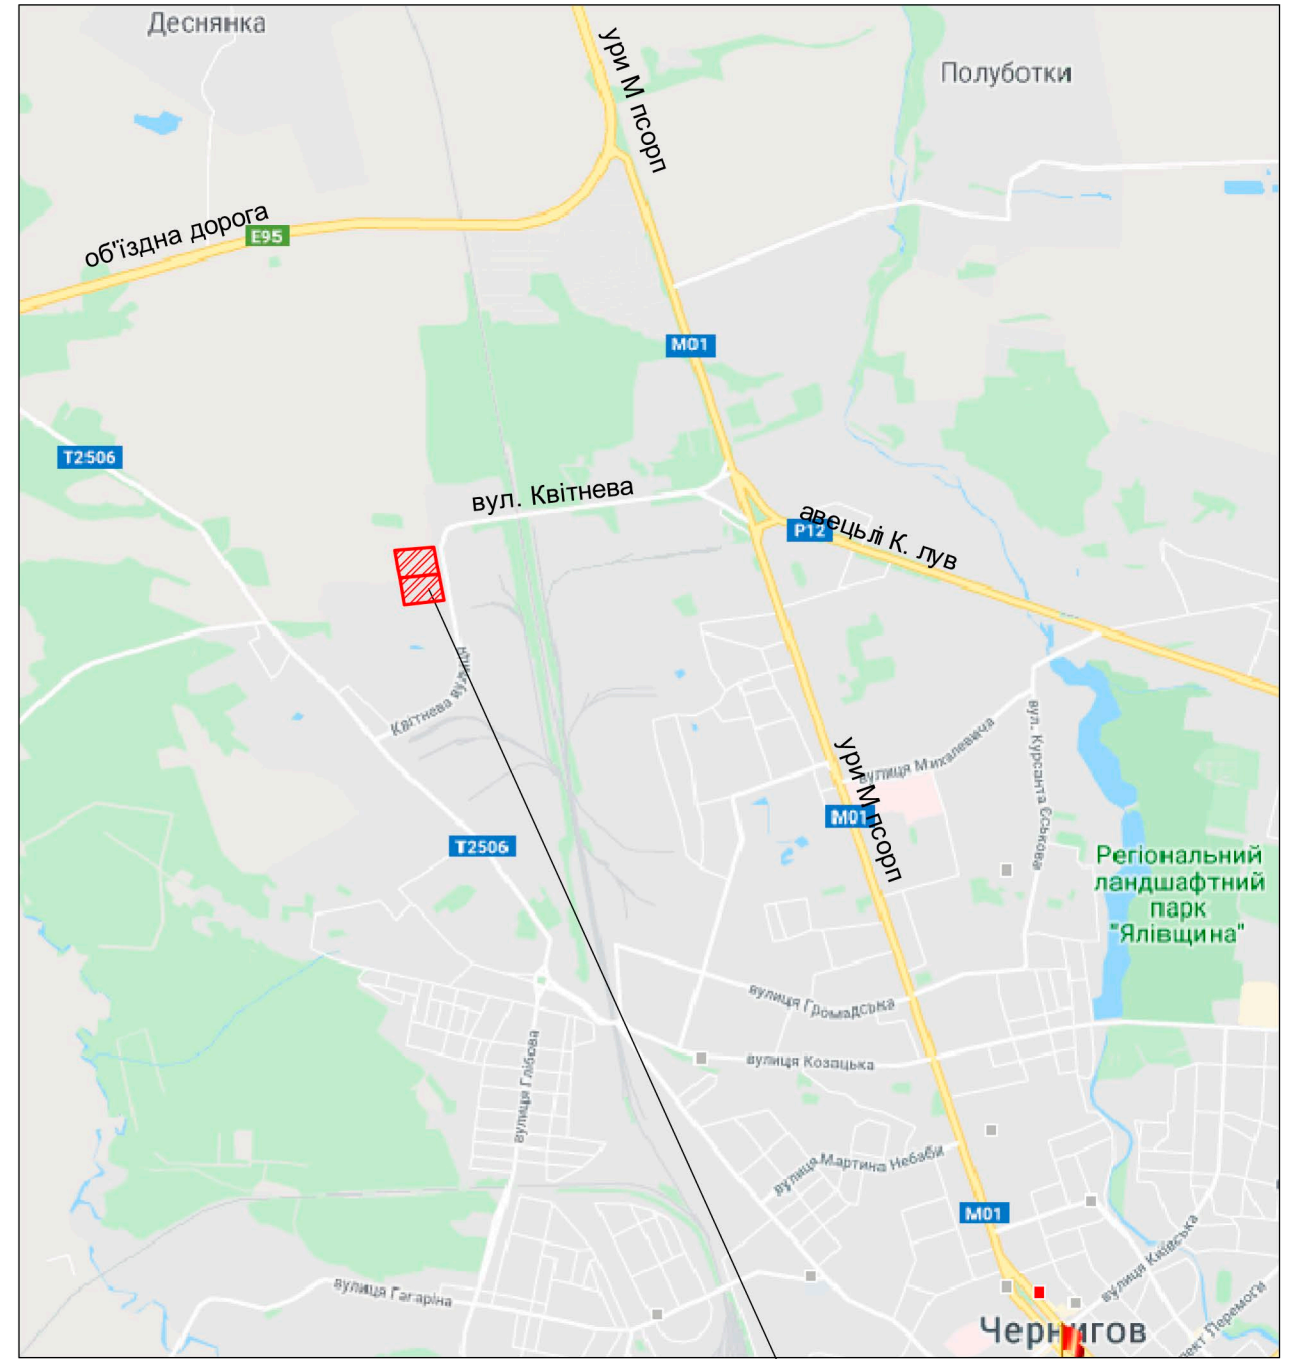

Місце розташування
об'єкту будівництва

Зм.	Кіл.	Лист.	№ док.	Підп.	Дата	42/19-ДПТ			
ГАП		Мазур		<i>[Signature]</i>	10.19	Детальний план території земельних ділянок загальною площею 5,9184 га, розташованих за межами населеного пункту, в адміністративних межах Новобілоуської сільської ради Чернігівського району Чернігівської області, для зміни цільового призначення земельних ділянок та будівництва транспортно-логістичного центру			
ГП					10.19				
Розробив		Трибунська		<i>[Signature]</i>	10.19	Стадія	Аркуш	Аркушів	
Перевірив		Мазур		<i>[Signature]</i>	10.19	ДПТ	1		
Н. Контр.		Рекун		<i>[Signature]</i>	10.19	Схема розташування земельної ділянки у планувальній структурі району			
							ПП "Портал-М" м. Чернігів		