


# План існуючого використання території

## М 1:1000

M 1:1000

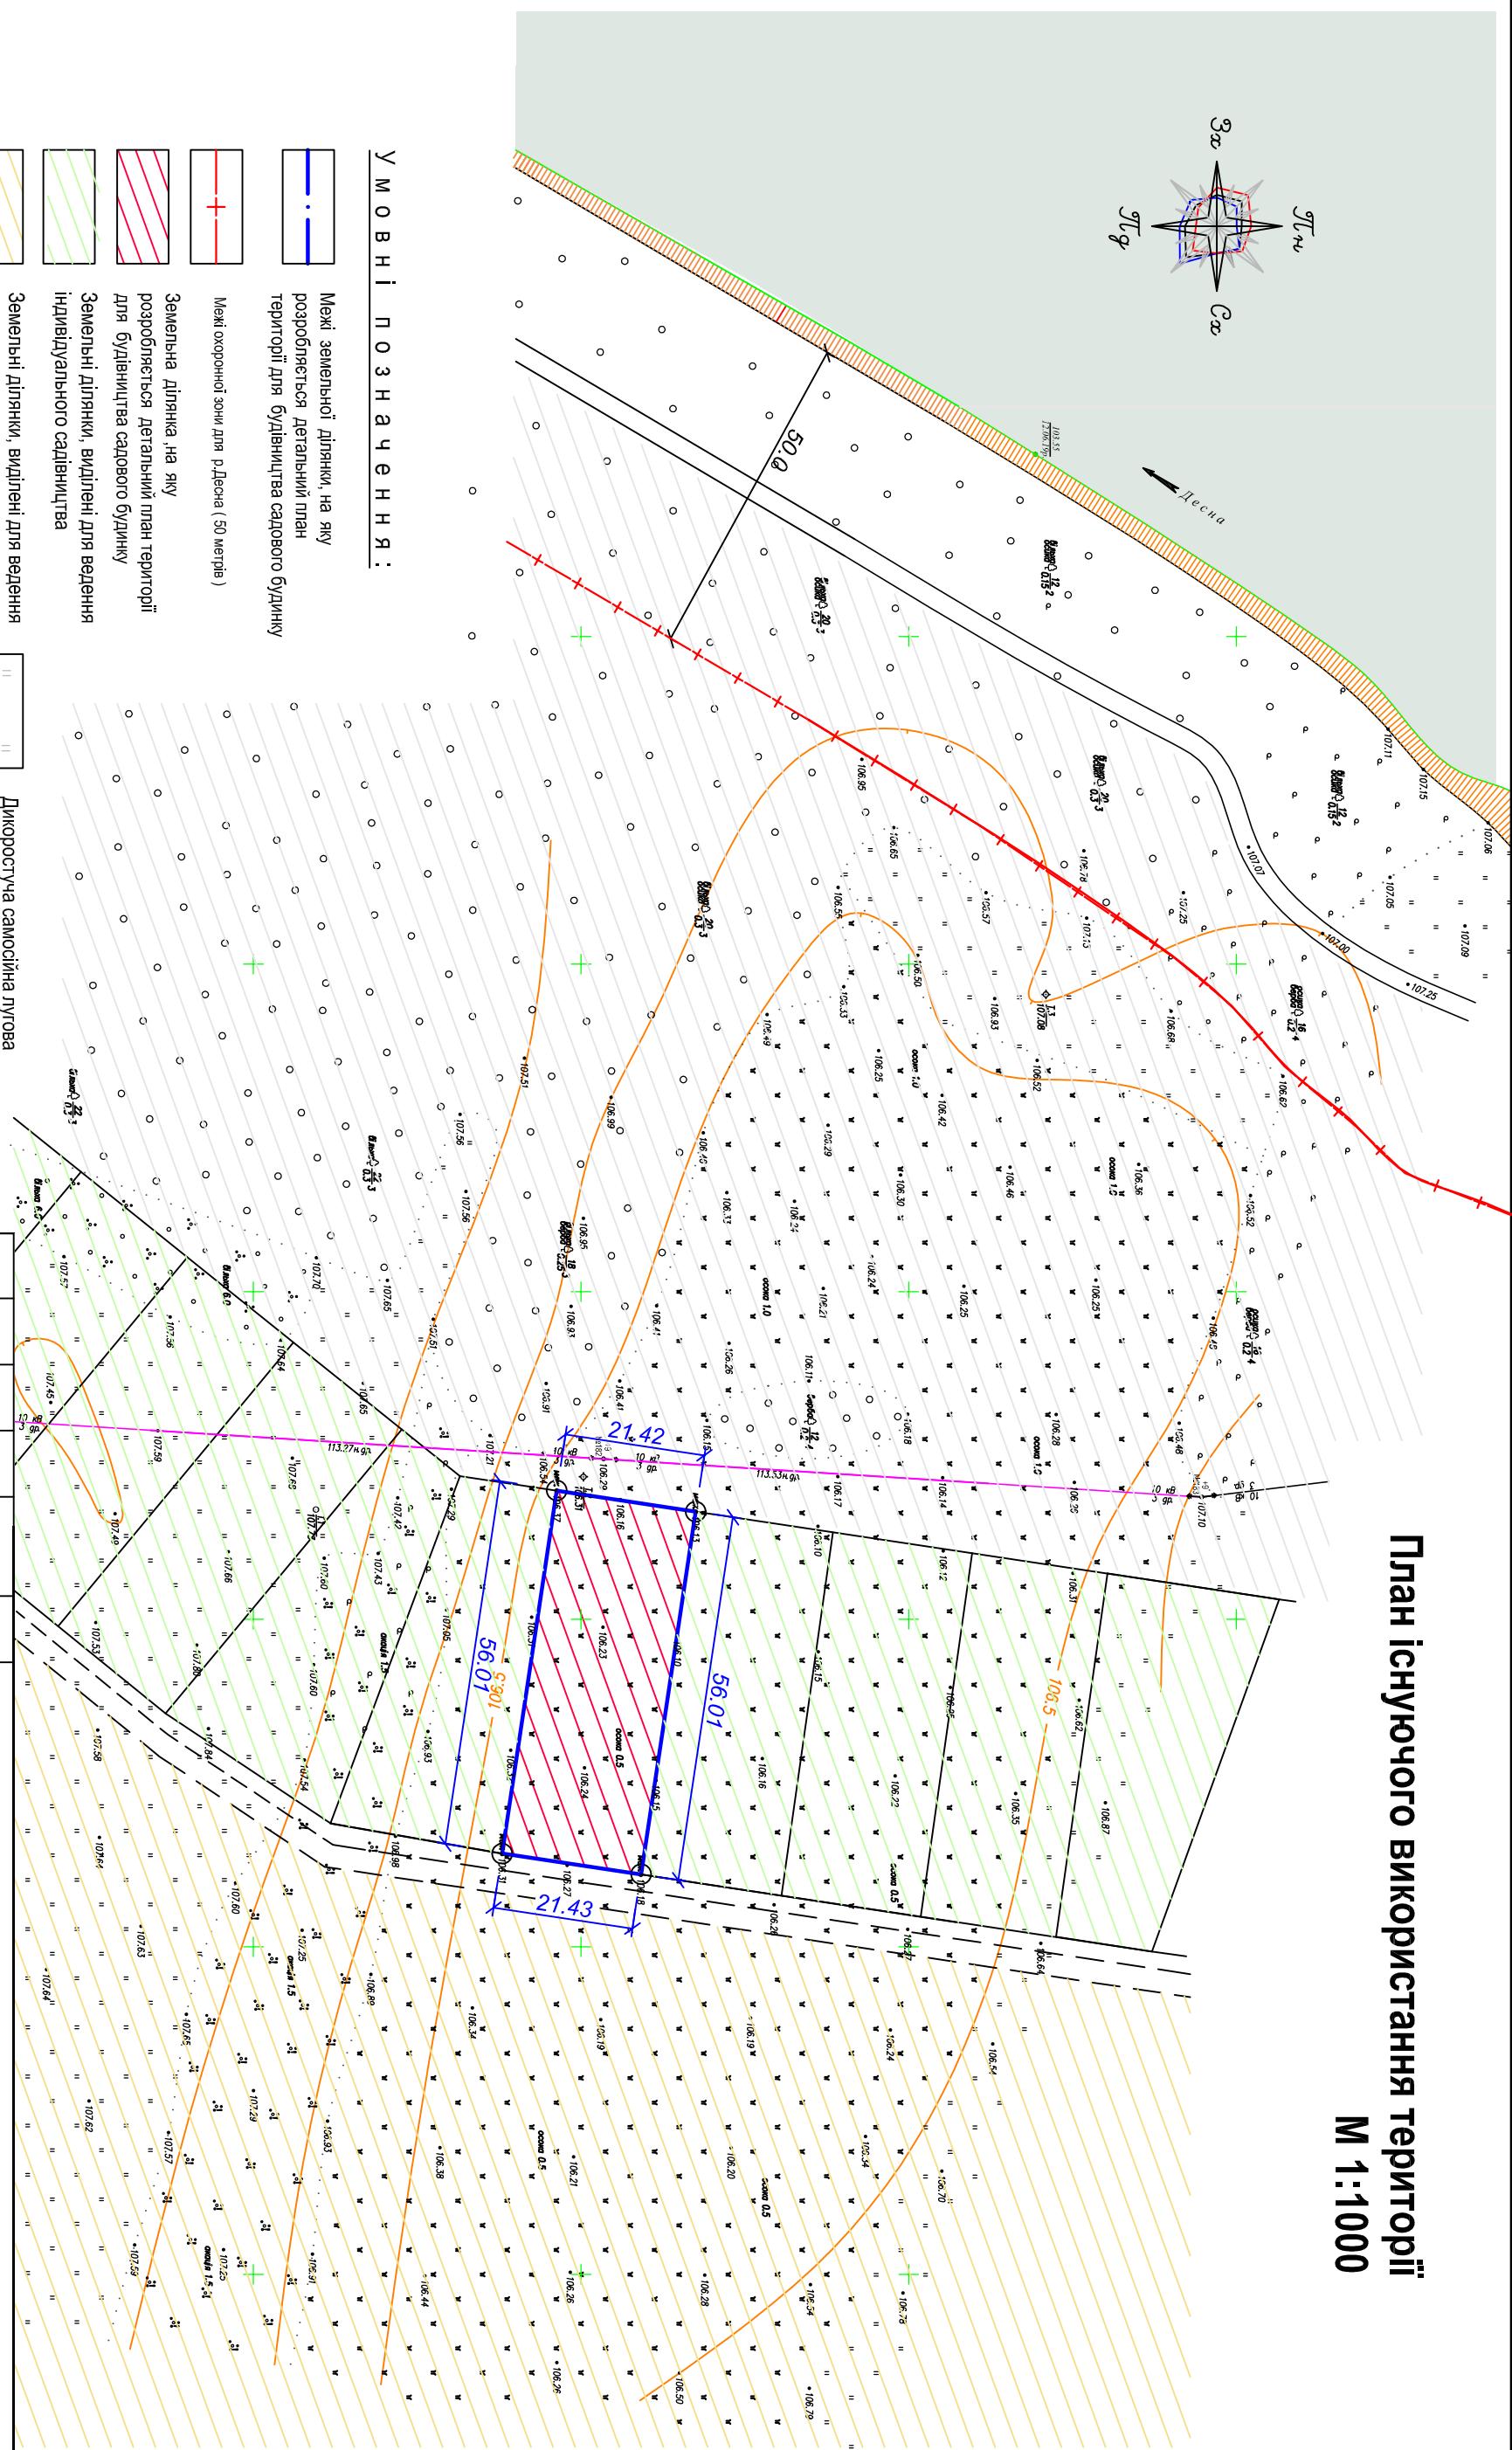

8/2-19-ДТГ

Детальний план території земельної ділянки загальною площею 0,1200 га розташованої за межами населеного пункту, в адміністративних межах Іванівської сільської ради Чернігівського району Чернігівської області, для будівництва садового будинку!

<p>← → <u>10кВ</u> 3 яр</p>	<p>Повітряна лінія електропередач 10 кВ існуєча</p>
	<p>Дикоростучий <u>самосидний</u> чагарник</p> 

**Примітка:** Кадастровий номер земельної ділянки 7425584300:03:000:5045