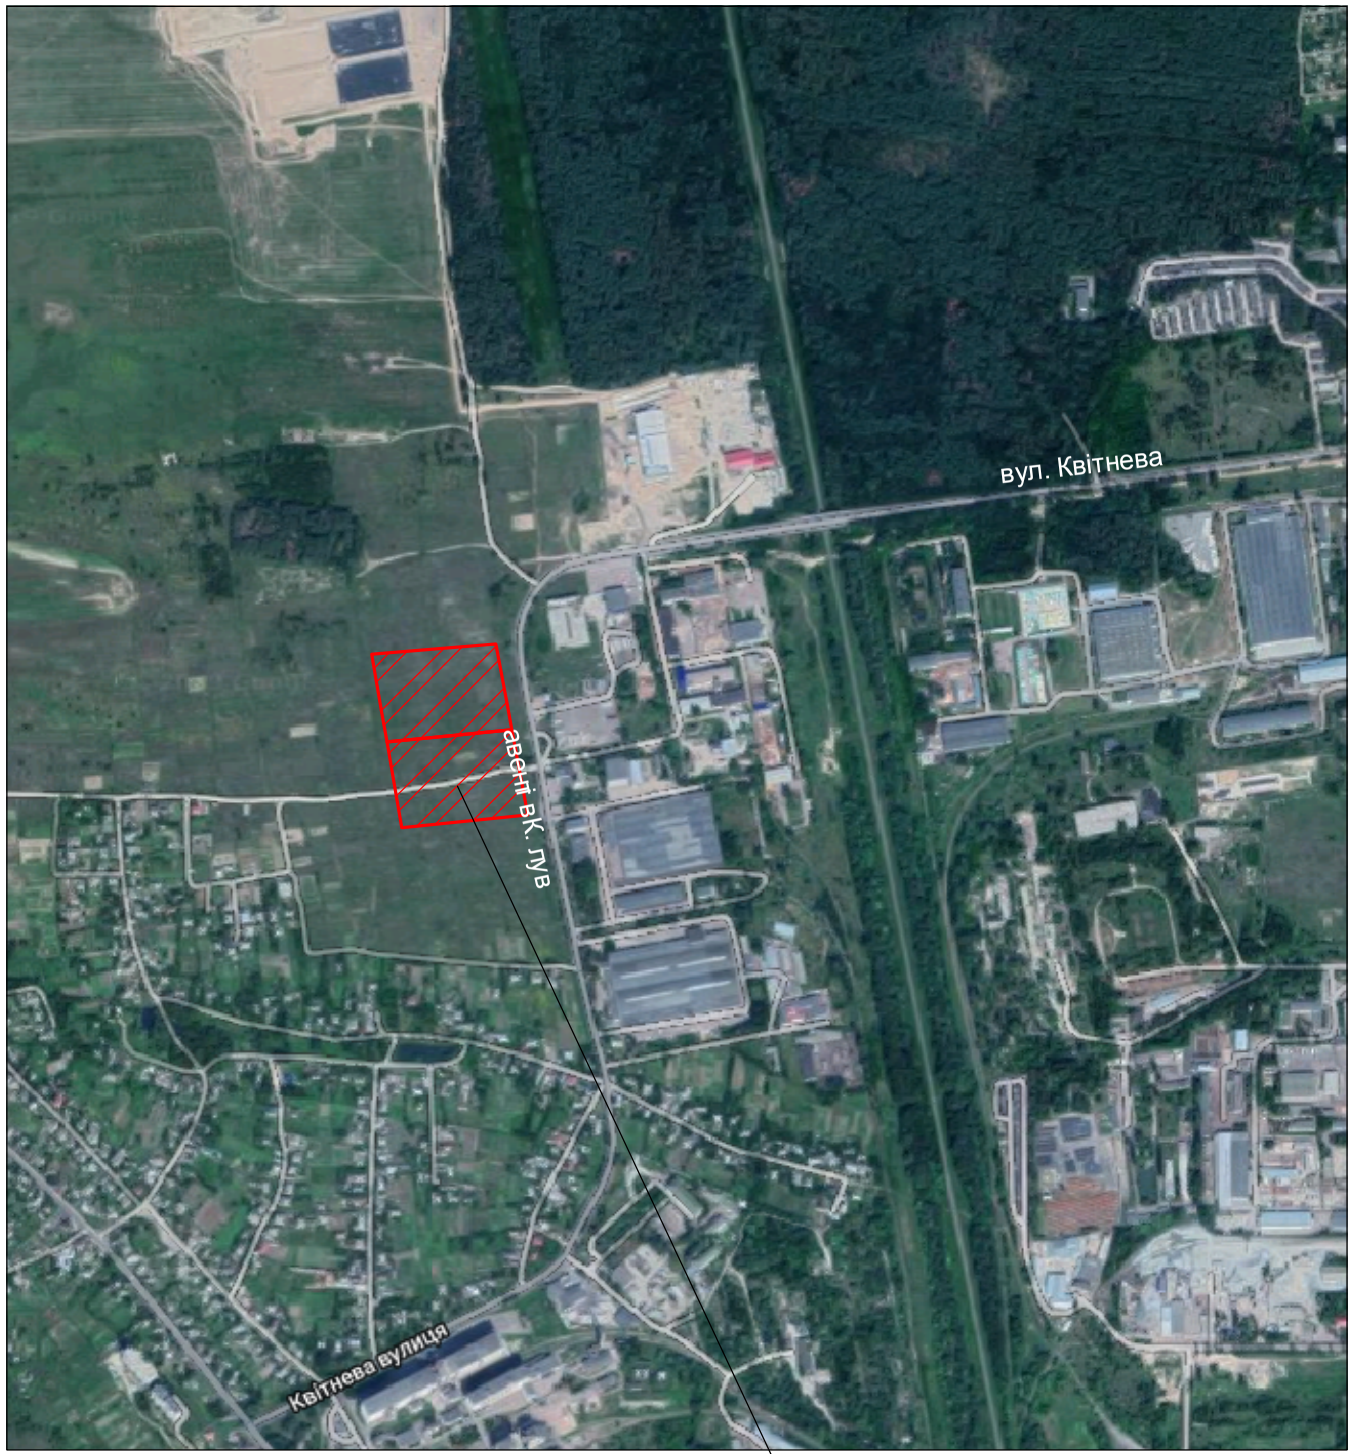

Місце розташування об'єкту будівництва

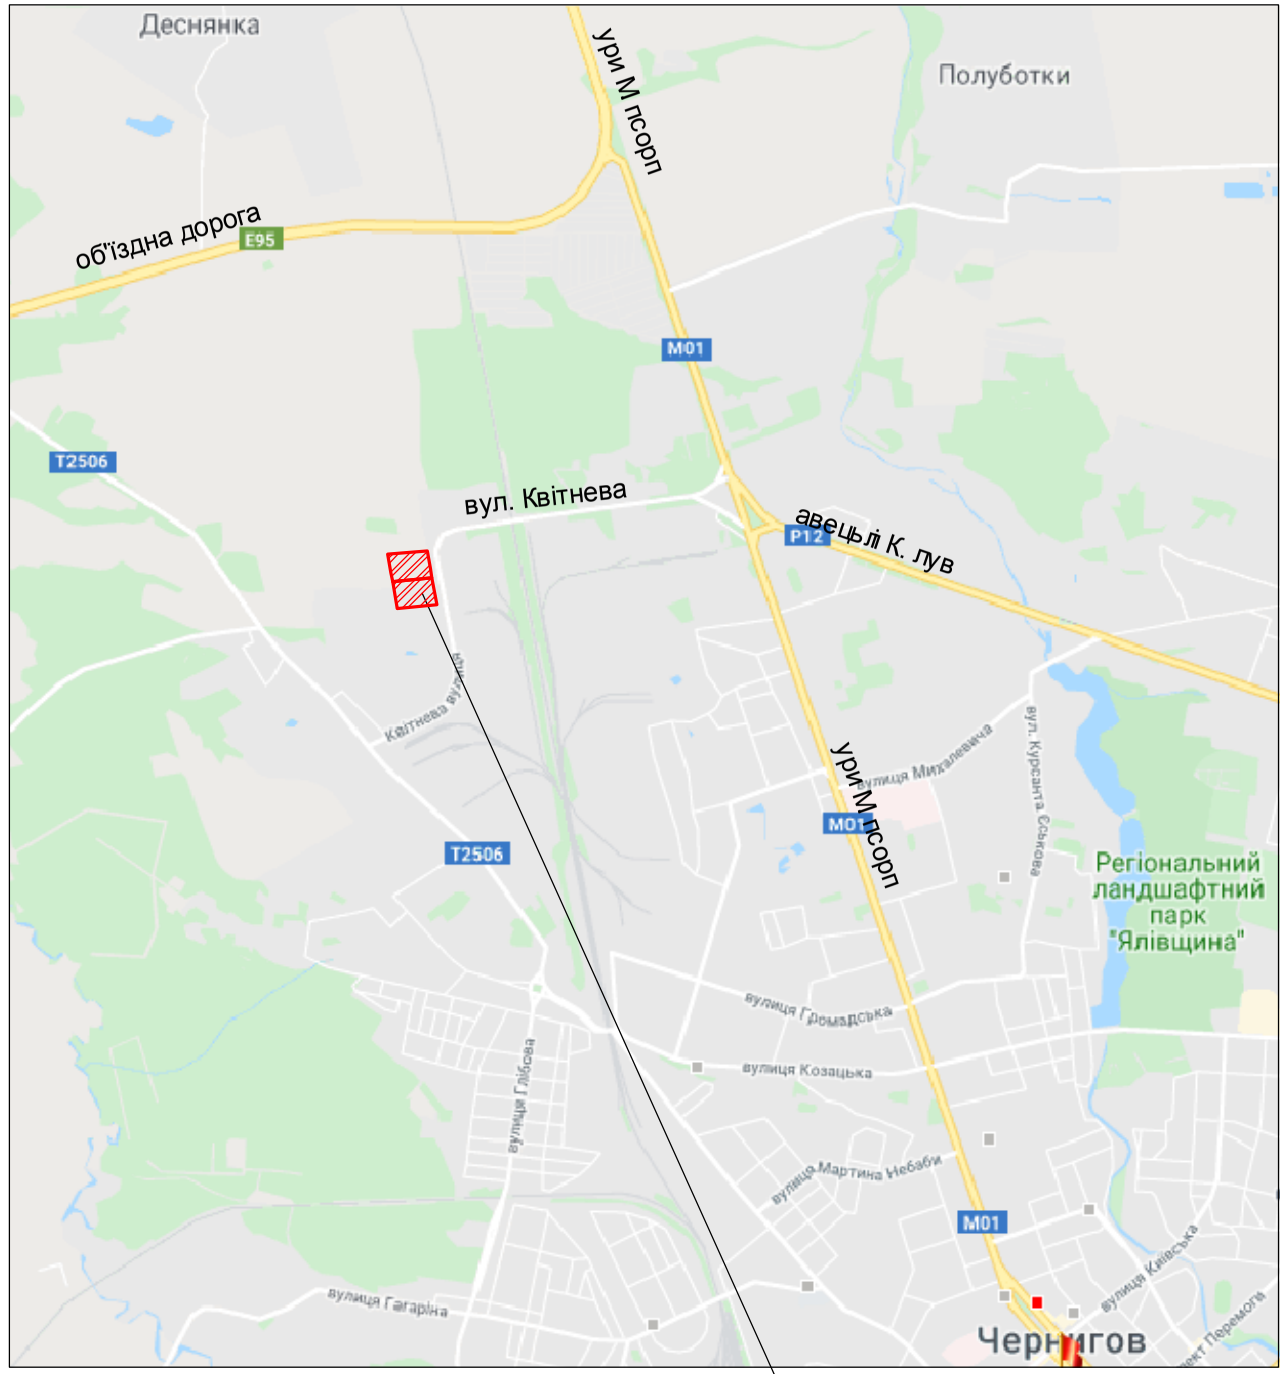

Місце розташування об'єкту будівництва

Погоджено

Інв. № ориг. | Підпис і дата | Зам. інв. №

						42/19
						Детальний план території для розміщення та експлуатації логістичного центру по вул. Квітнева Чернігівського району Чернігівської області
Зм.	Кіл.	Лист.	№док	Підп.	Дата	
ГАП		Мазур			09.19	Стадія: РП; Аркуш: 1; Аркушів:
ГІП					09.19	
Розробив		Трибунська			09.19	
Перевірив		Мазур			09.19	Схема розташування земельної ділянки у планувальній структурі району М 1:1000
Н. Контр.		Рекун			09.19	ПП "Портал-М" м. Чернігів