


|            |               |                 |           |  |  |  |
|------------|---------------|-----------------|-----------|--|--|--|
| Інв. № ор. | Підпис і дата | Замість. інв. № | Погоджено |  |  |  |
|            |               |                 |           |  |  |  |

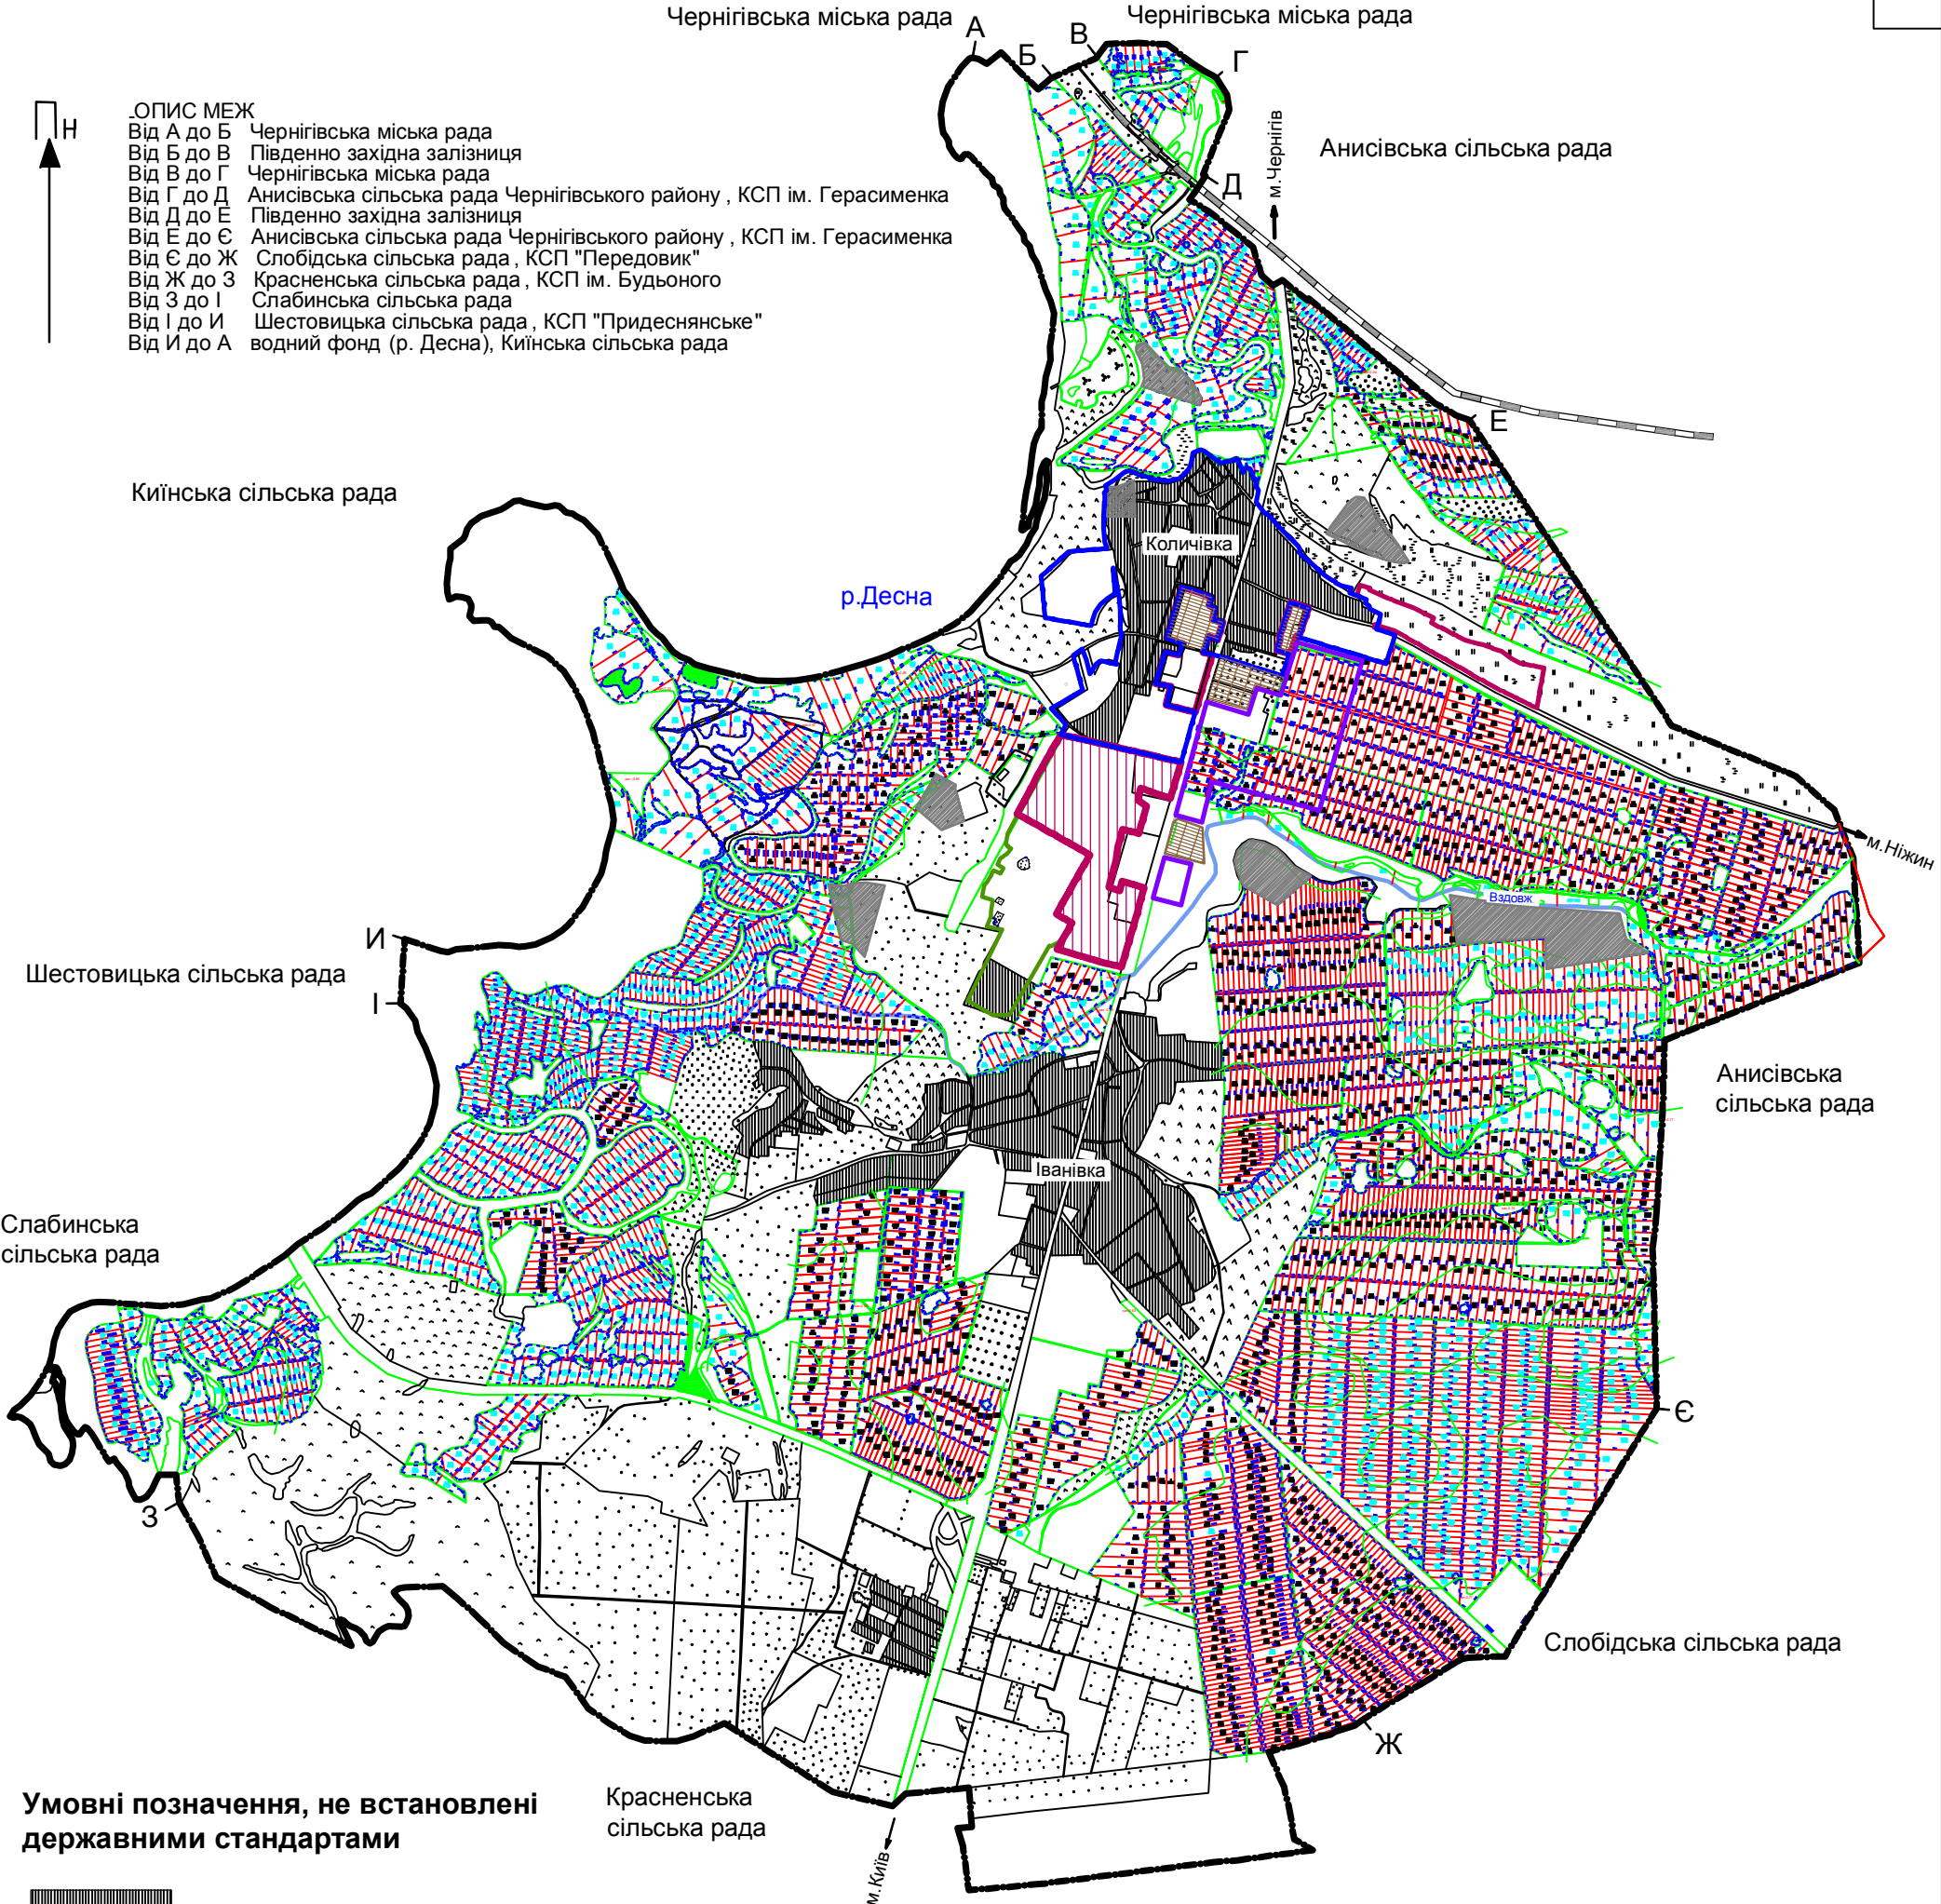

Умовні позначення, не встановлені державними стандартами

- населений пункт
- межа Іванівської сільської ради
- межа населеного пункту с .Количівка існуюча
- межа населеного пункту с .Количівка проектна
- межа населеного пункту с .Количівка на перспективу
- виробнича територія існуюча
- межа виробничої території проектна
- землі історико -культурного призначення (пам'ятки археології місцевого значення)
- територія, що пректується

Погоджено:  
місце розташування земельної ділянки площею 91,1624 га на території Іванівської сільської ради у межах населеного пункту

1. Голова Іванівської сільської ради \_\_\_\_\_ М .П. \_\_\_\_\_ (п.і.п)
2. Головний архітектор Чернігівського району (відділ містобудування , архітектури та житлово -комунального господарства райдержадміністрації ) \_\_\_\_\_ М.П. \_\_\_\_\_ (п.і.п)

|           |      |                |        |        |      |   |        |         |
|-----------|------|----------------|--------|--------|------|---|--------|---------|
|           |      |                |        |        |      | 06-13-ДТП   |        |         |
|           |      |                |        |        |      | Детальний план території перспективного розвитку с. Количівка на 91,1624га Іванівської сільської ради Чернігівського району Чернігівської області |        |         |
| Змін.     | Кіл. | Аркуш          | № док. | Підпис | Дата | РП   | Стадія | Аркуш   |
| ГАП       |      | Травка-Бабенко |        |        |      |   |        | Аркушів |
| Перевірив |      | Бескоровайний  |        |        |      | Схема розташування території у планувальній структурі району М 1 : 50000                                                                          |        |         |
| Розробив  |      | Бескоровайна   |        |        |      |   |        |         |
| Н.контр.  |      | Травка З.С.    |        |        |      | ПП "Архітектурно -будівельна майстерня Травки З .С."                                                                                              |        |         |