




Міжнародна автомобільна дорога  
державного значення М-01  
пер. XIII-XIII

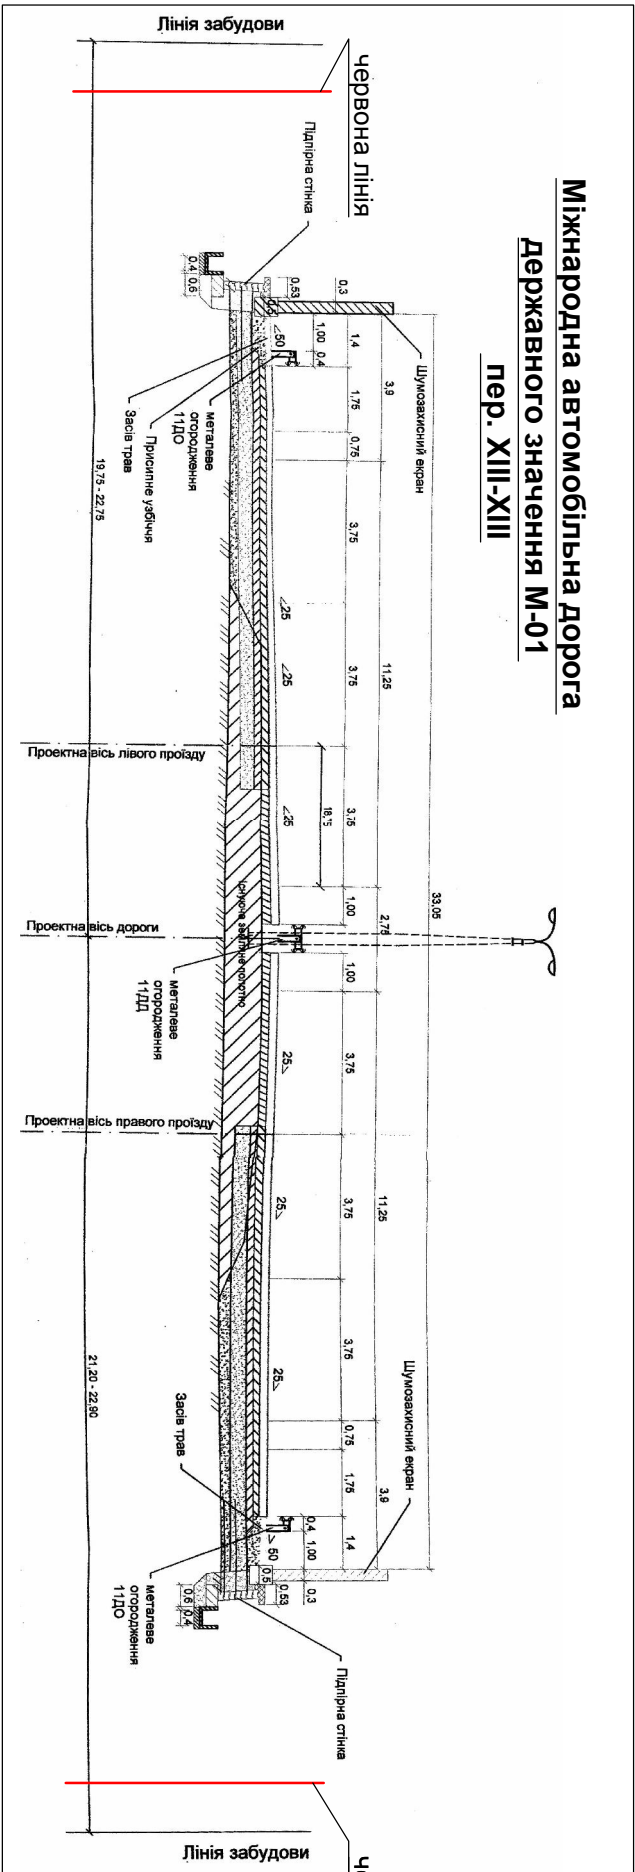


Сільські вулиці (дороги) проектні

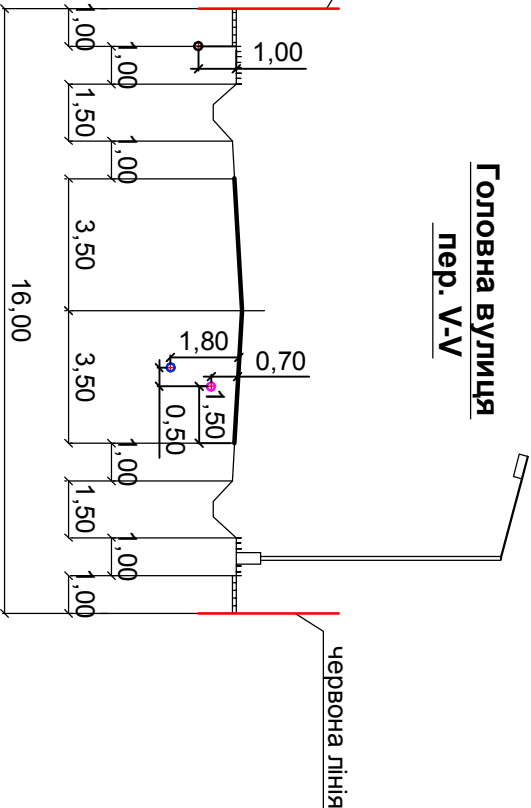


Житлова вулиця  
пер. VI-VI

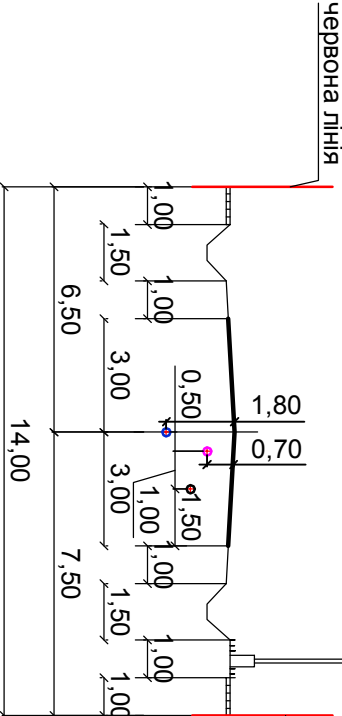


Житлова вулиця  
пер. VII-VII

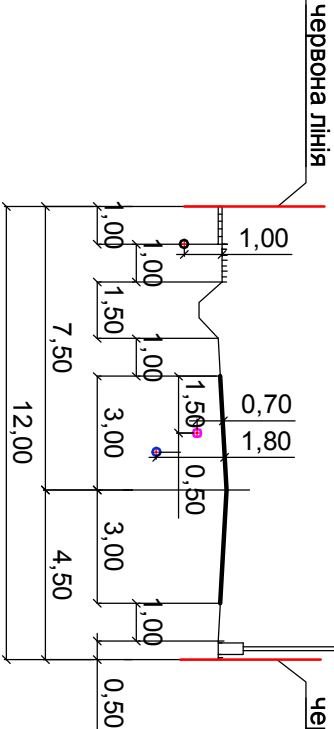


Другорядні вулиці (проїзд)  
пер. VIII-VIII

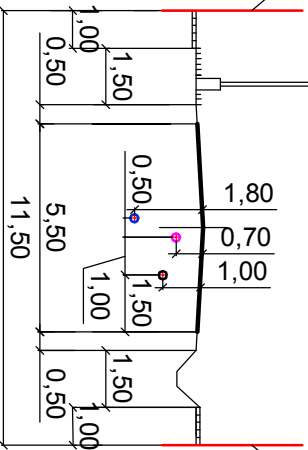


Другорядні вулиці (проїзд)  
пер. IX-IX

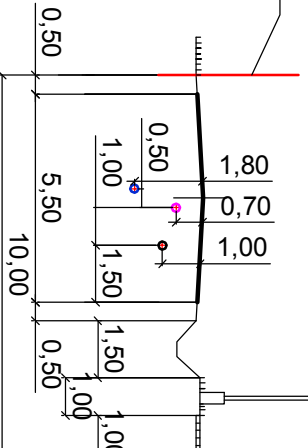


Другорядні вулиці (проїзд)  
пер. X-X

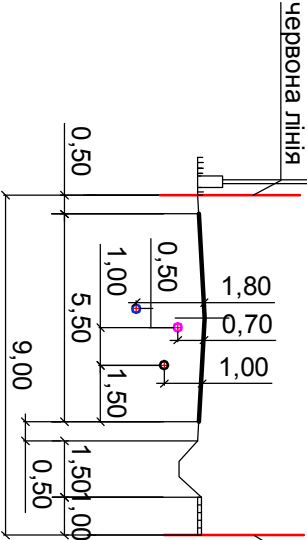

Другорядні вулиці (проїзд)  
пер. XI-XI

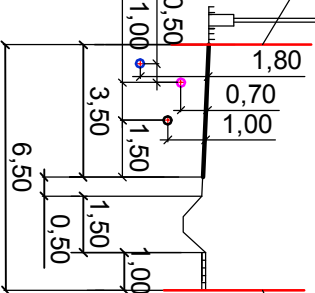

Другорядні вулиці (проїзд)  
пер. XII-XII

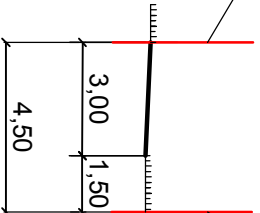

Умовні позначення:

- - кабель зв'язку
- - газ низького тиску
- - водопровід

|            |               |                |  |
|------------|---------------|----------------|--|
| Погоджено  |               |                |  |
| Інв. № ор. | Підпис і дата | Замість інв. № |  |
|            |               |                |  |

|   |                |                                                    |        |
|---|----------------|----------------------------------------------------|--------|
| 06-13-ДТП   |                |                                                    |        |
| Детальний план території перспективного розвитку с. Когилівка на 91,1624га Іванівської сільської ради Чернівецького району Чернівецької області |                |                                                    |        |
| Зм.   | Кільк.         | Аркуш                                              | Надок. |
| ГАП   | Травка-Бабенко | Підпис                                             | Дата   |
| Перевірив   | Бескоровайна   |                                                    |        |
| Розробив   | Запорожець О   |                                                    |        |
| Н. контроль   | Травка З.С.    |                                                    |        |
| Креслення поперечних профілів вулиць М 1 : 200                                                                                                  |                | Стадія                                             | Аркуш  |
|   |                | РП                                                 | 5      |
|   |                | ПТ "Архітектурно-будівельна майстерня Травки З.С." |        |