


Інв. № подл.		Підпис та дата	Взам. інв. №	Погоджено			

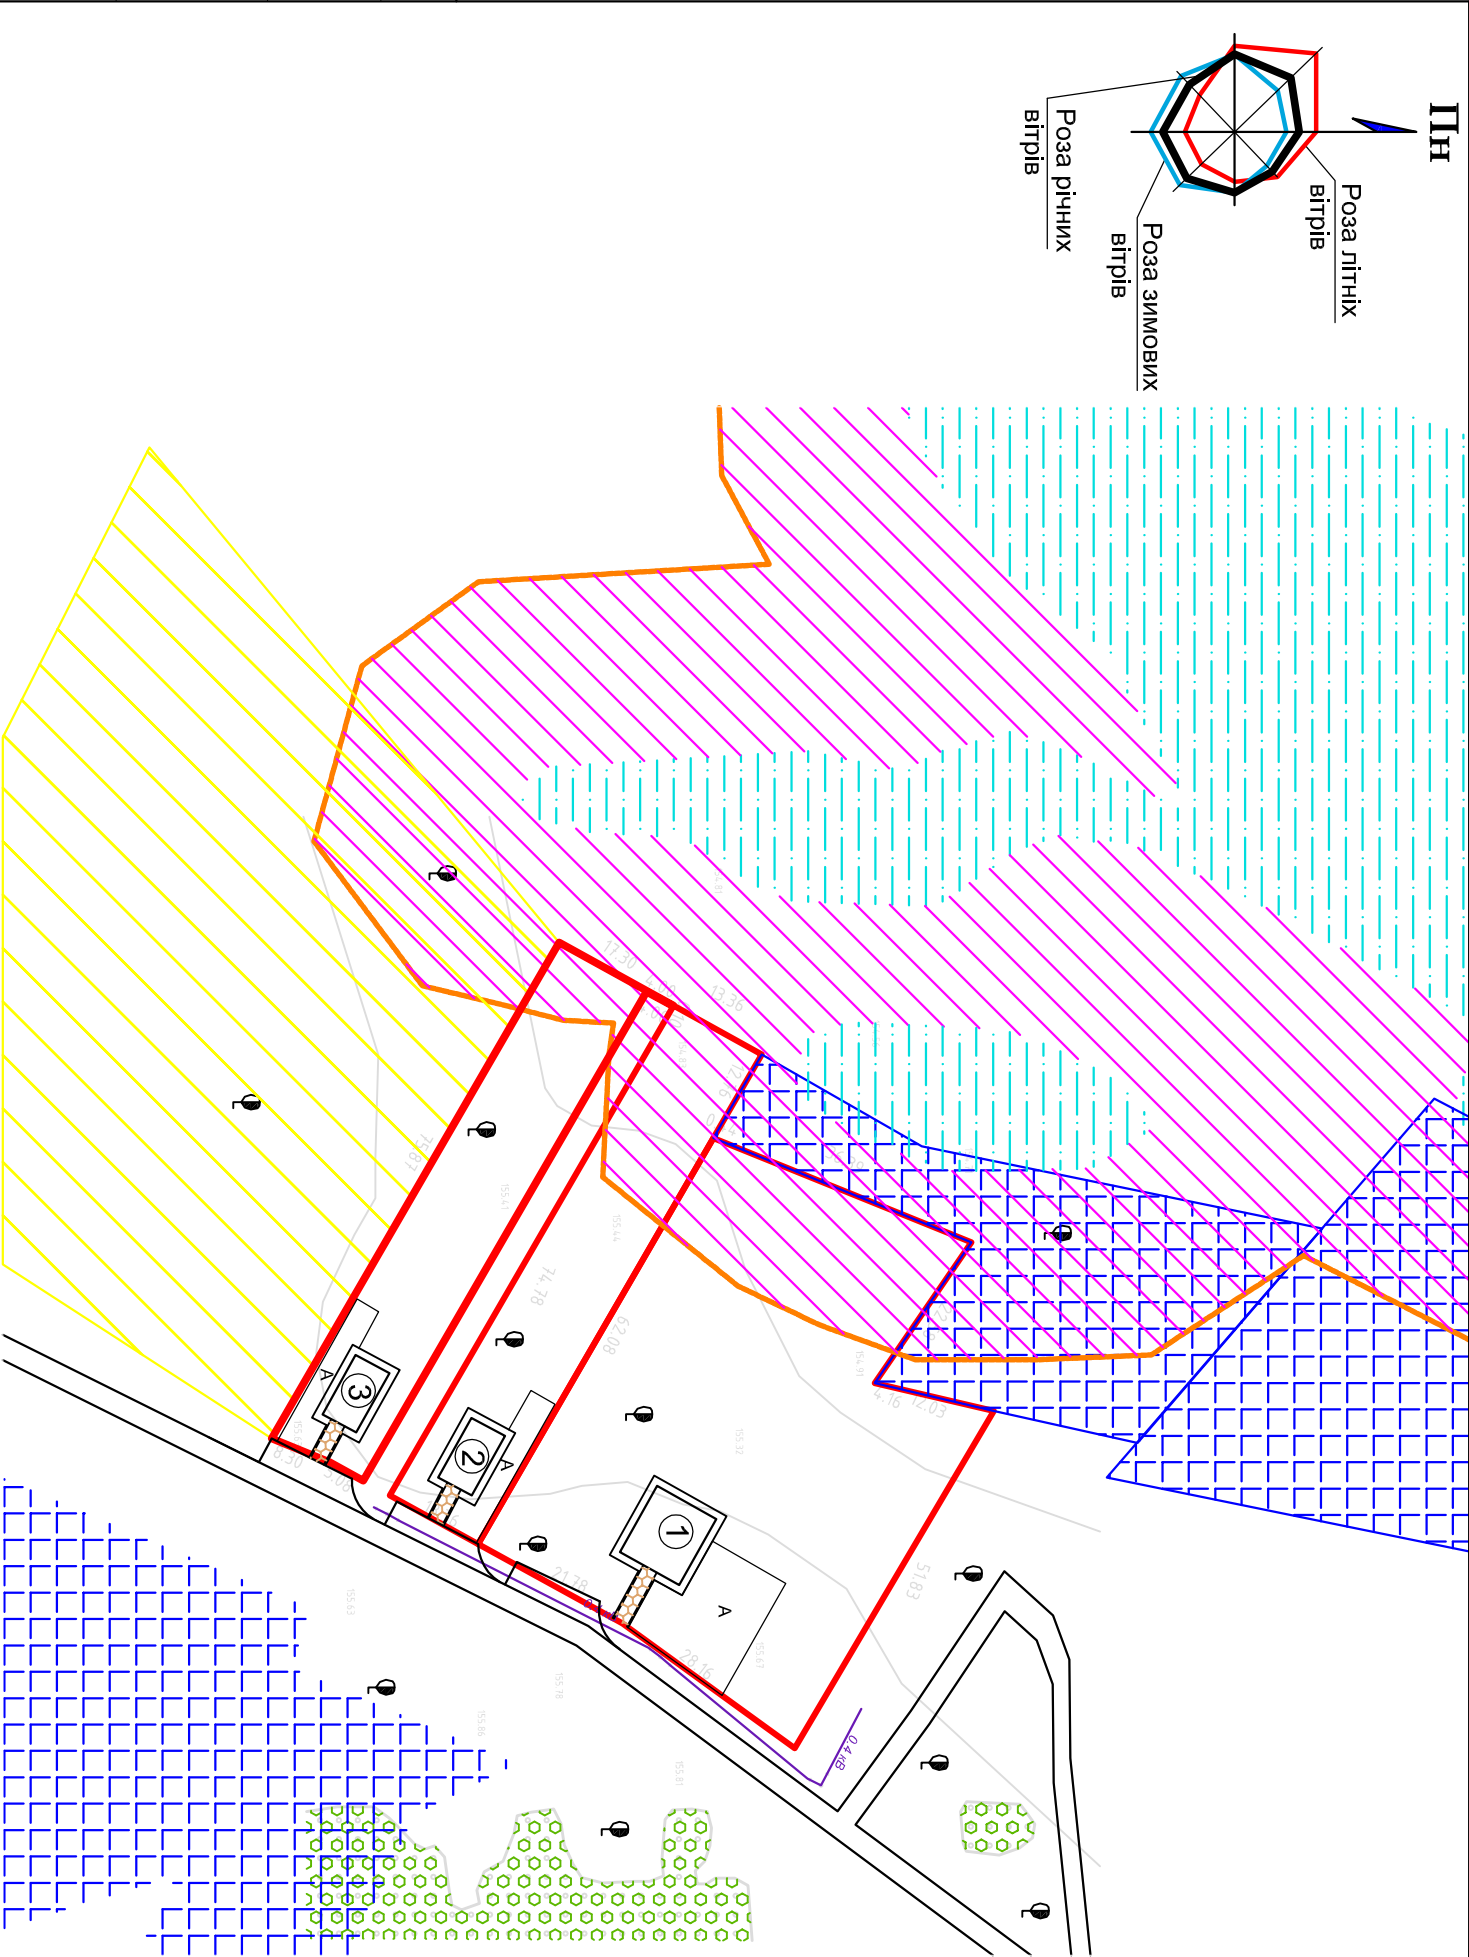

Експлікація будівель та споруд			
№ на плані	Найменування	Площа забудови, м2	Примітки
1, 2, 3	Садовий будинок	181,0	проект

УМОВНІ ПОЗНАЧЕННЯ:

- ділянка проектування
- землі для індивідуального садівництва
- проїзд
- зелені насадження, існуючі
- землі для ведення особистого селянського господарства
- річка Старик
- прибережна захисна смуга - 25м
- межа прибережно захисної смуги
- повітряна лінія електропостачання напругою 0.4кВ
- охоронна зона повітряної лінії електропостачання напругою 0.4кВ - 2м

26-17-ДТП			
Змін.	Кіл.	Аркуш	№ док.
ГАП		Травка-Бабенко	Підпис
Перевірив		Травка З.С.	Дата
Розробив		Цвіль О.В.	
Н.контроль		Травка-Бабенко	
Детальний план території орієнтовною площею 0,5000 га, розташованої за межами населеного пункту, в адміністративних межах Дніпровської сільської ради Черніпівського району Черніпівської області, для будівництва садових будинків.			
Проектний план. План червоних ліній. Схема планувальних обмежень. М 1 : 1000			
ФОРМ Травка В.А. м.Черніпів			