



# Генеральний план с. Топчіївка Чернігівського району Чернігівської області

## Схема вулично-дорожньої мережі сільського та зовнішнього транспорту

### М 1:2000

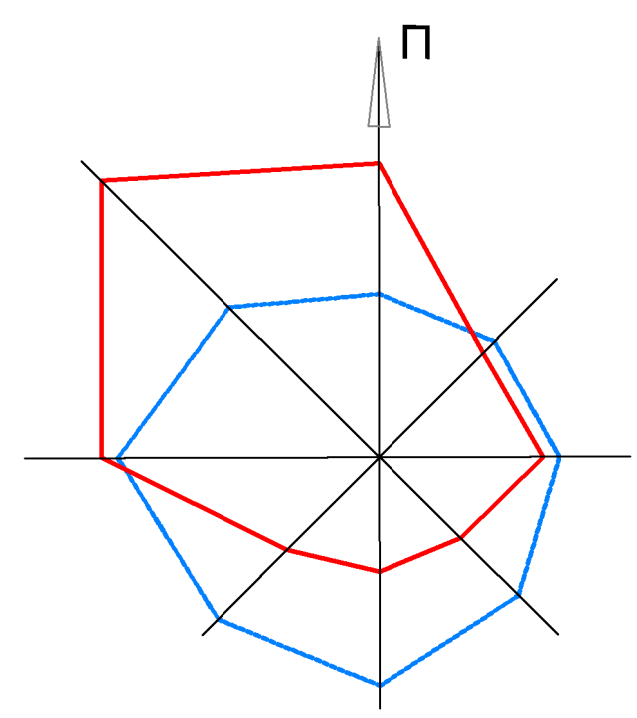

Експлікація будівель і споруд		
№ п/п	Найменування	Примітки
1	Житлова садибна забудова	
2	Територія сільськогосподарського призначення	
3	ФАП, аптека	Реконструкція
4	Братська могила та пам'ятний знак воїнам-односельцям	Реконструкція
5	Бібліотека	Реконструкція
6	Пошта, АТС	Реконструкція
7	Магазин продовольчих та непродовольчих товарів	Реконструкція
8	Кладовище	Підлягає закриттю
9	Пішохідний перехід (надземний)	
10	Трансформаторна підстанція	
11	Церква	
12	ГРП	
13	Господарський двір	
14	Житлова садибна забудова	Проект
15	Територія сільськогосподарського призначення	Проект
16	Водозабір	Проект
17	Пожежний пост	Проект
18	Зупинка	Проект
19	Пирс для пожежних машин	Проект
20	Будинки культури, спортивний зал, ігрові майданчики	Проект
21	Міні футбольне поле, спортивні та ігрові майданчики	Проект
22	Сквер	Проект
23	Дитячий садочок	Проект
24	АГЗП	Проект
25	Готель, кафе	Проект
26	Комплексний приймальний пункт	Проект
27	Торговельний об'єкт	Проект
28	Зелені насадження загального користування	Проект

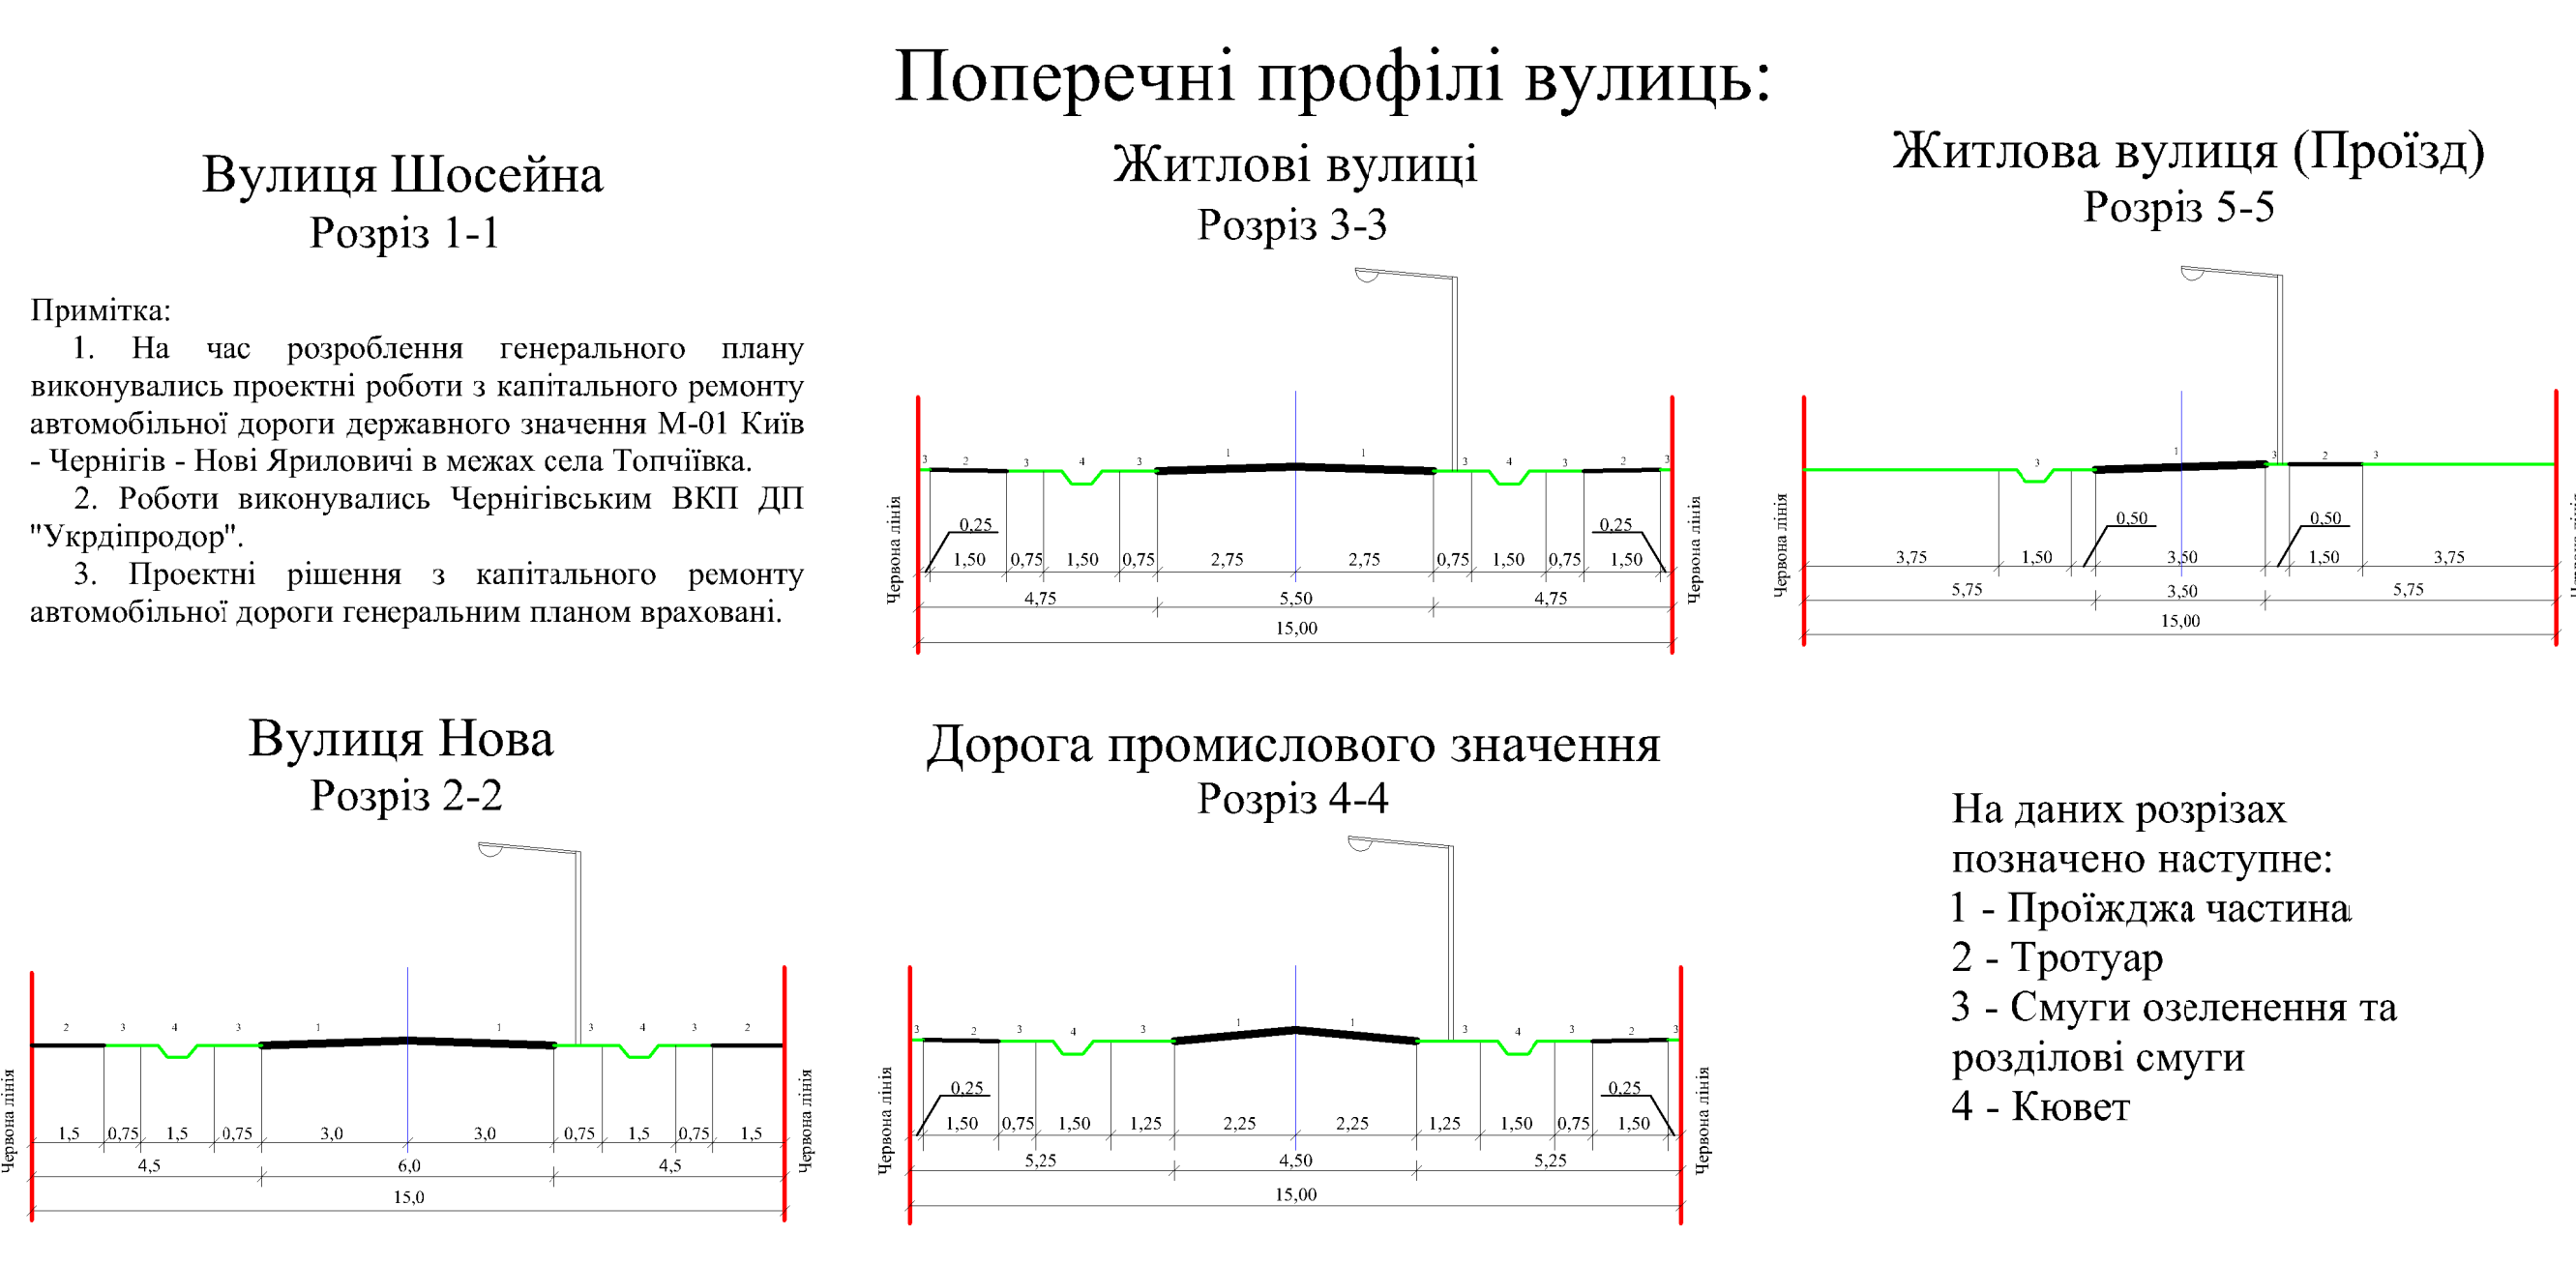

- Умовні позначення:**
- Житлова садибна забудова (існуюча)
  - Житлова садибна забудова (проєкт)
  - Очерет
  - Територія інженерної інфраструктури
  - Житловий будинок (проєктний)
  - Територія сільськогосподарського призначення (існуюча)
  - Зелені насадження (існуючі)
  - Територія громадської забудови (існуюча)
  - Територія громадської забудови (проєкт)
  - Луки
  - Житловий будинок (існуючий)
  - Трансформаторна електростанція (існуюча)
  - Територія сільськогосподарського призначення (проєктна)
  - Зелені насадження (проєкт)
  - Виробничі території (існуючі)
  - Зелені насадження
  - Житлова вулиця
  - Виробничі будівля (існуюча)
  - ГРП (існуюча)
  - Територія транспортної інфраструктури (проєктна)
  - Кладовище (підлягає закриттю)
  - Територія комунальних об'єктів (проєкт)
  - Грунтові дороги
  - Громадська будівля (існуюча)
  - Межа земельної ділянки
  - Межа села
  - Громадська будівля (проєктна)

№		Дата		1017-111	
№	Зміст	№	Дата	Генеральний план с. Зелених Чернігівського району Чернігівської області	
1	Місце	1	12.12.14	Створено	Архив
2	Місце	2	12.12.14	11	6
3	Місце	3	12.12.14	8	8

Стор. 1 з 1  
 Інш. "Портал М" м. Чернігів