
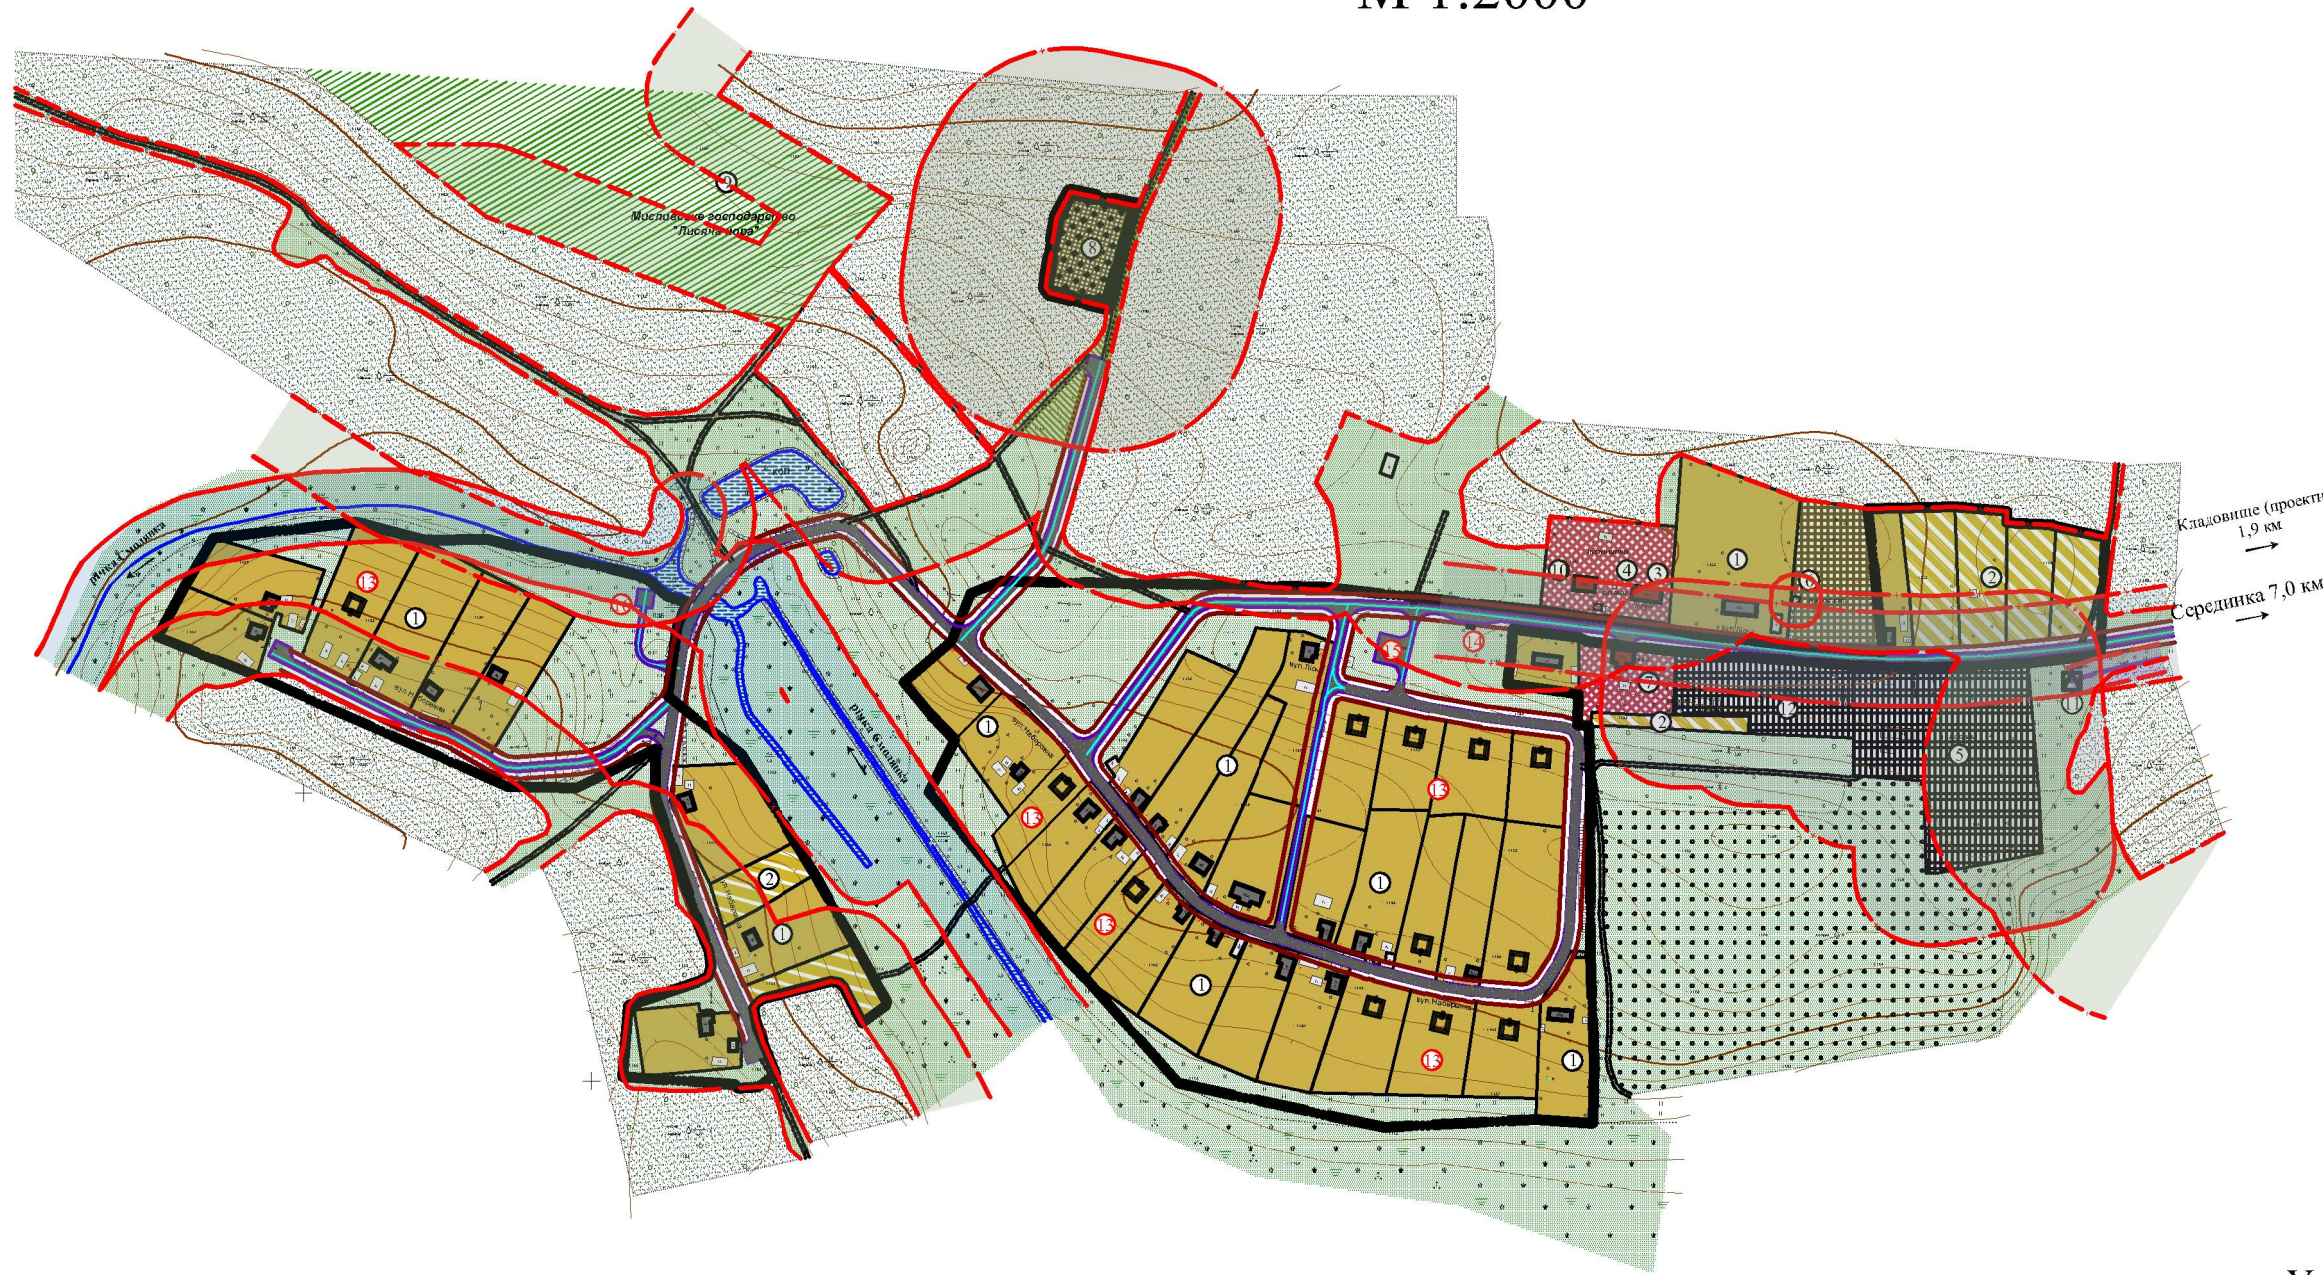


План зонування території с. Сіножацьке Чернігівського району Чернігівської області

Схема проектних планувальних обмежень

М 1:2000

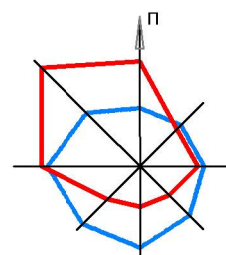

Експлікація будівель і споруд		
№ п/п	Найменування	Примітки
1	Житлова садибна забудова	
2	Земельна ділянка сільськогосподарського призначення	
3	Клуб	
4	Пам'ятка	
5	Пилорама	
6	Насосна станція	
7	Магазин	
8	Кладовище	Закрите
9	Мисливське господарство "Лисяча нора"	
10	Лісицтво	
11	Трансформаторна підстанція	
12	Автомобільне підприємство	
13	Житлова садибна забудова (проектна)	Проект
14	Зупинка	Проект
15	Майданчик для виїзної торгівлі	Проект
16	Пірс для пожежних машин	Проект

Умовні позначення (планувальні обмеження)

Умовні позначення	Найменування межі, зони, смуги, розриву
Санітарно-захисні зони, зони обмеження забудови	
	Санітарно-захисні зони від виробничих підприємств V класу шкідливості: пилорама (господарський двір Красип'яського військового лісництва (вул. Лісна, 4)), автомобільне підприємство (господарський двір Красип'яського військового лісництва (вул. Лісна, 4)) - 50 метрів. Згідно ДСН 173-96
	Санітарно-захисна зона від кладовища, яка може бути встановлена після отримання відповідного рішення СЕС (вул. Лісна) - 100 метрів
	Санітарно-захисна зона від області автомобільної дороги загального користування місцевого значення 0252120/М-01/ - Середника - Сіножацьке, яка відноситься до IV технічної категорії - 25 метрів
Охоронні зони	
	Охоронна зона від ЛЕП 10 кВ - 10 метрів
	Охоронна зона від насосної станції - 15 метрів
	Охоронна зона від лісових ділянок 20 метрів (до дерев листяного лісу), 50 метрів (до дерев мішаного лісу), 100 метрів (до дерев хвойного лісу)
Природоохоронні зони	
	Прибережна захисна смуга для річки Смолявка - 25 метрів

Умовні позначення (території з особливими умовами використання)

Умовні позначення	Найменування межі, зони, смуги, розриву
Санітарно-захисні зони	
	Санітарно-захисні зони від виробничих підприємств V класу шкідливості: пилорама (господарський двір Красип'яського військового лісництва (вул. Лісна, 4)), автомобільне підприємство (господарський двір Красип'яського військового лісництва (вул. Лісна, 4)) - 50 метрів. Згідно ДСН 173-96
	Санітарно-захисна зона від кладовища, яка може бути встановлена після отримання відповідного рішення СЕС (вул. Лісна) - 100 метрів
	Санітарно-захисна зона від області автомобільної дороги загального користування місцевого значення 0252120/М-01/ - Середника - Сіножацьке, яка відноситься до IV технічної категорії - 25 метрів
Електромагнітне забруднення	
	Охоронна зона від ЛЕП 10 кВ - 10 метрів
Охоронні зони	
	Охоронна зона від насосної станції - 15 метрів
	Охоронна зона від лісових ділянок 20 метрів (до дерев листяного лісу), 50 метрів (до дерев мішаного лісу), 100 метрів (до дерев хвойного лісу)
Природоохоронні зони	
	Прибережна захисна смуга для річки Смолявка - 25 метрів

- житлова садибна забудова (існуюча)	- житлова садибна забудова (проект)	- територія громадської забудови	- виробничі території
- територія сільськогосподарського призначення	- територія комунальних об'єктів	- кладовище (підлягає закриттю)	- зелені насадження
- ліс	- зелені насадження спецпризначення	- луки	- очерет
- житловий будинок	- житловий будинок (проектний)	- громадська будівля	- житлова вулиця
- ґрунтові дороги	- ЛЕП 10 кВ	- трансформаторна електростанція	- межа земельної ділянки
- межа зелених насаджень	- межа села		

Умовні позначення:

16/18					
План зонування території с. Сіножацьке Чернігівського району Чернігівської області					
Зв.	Кін.	Стор.	Метр.	Підпис	Дата
ГП	Майор	С.	07.18		
ГАП	Майор	07.18			
Проек.	Майор	07.18			
Розроб.	Спеціаліст	07.18			
Н. Кооп.	Регистр.	07.18			