


Схема розташування земельної ділянки у планувальній структурі Чернігівського району



	Ділянка, на яку розробляється детальний план		Садибна забудова
	Межі санітарно-захисної зони АЗС 60,0м		Землі сільськогосподарського призначення
	Територія оздоровчого призначення		Виробнича забудова
	Зелені насадження загального користування		Територія транспортної інфраструктури
	Територія кладовища		Громадська забудова
	Територія колективних та індивідуальних садів		Територія інженерної інфраструктури
	Межі населеного пункту		Територія комунальних об'єктів
	Межі ділянки, на яку розробляється детальний план		

Ситуаційний план-схема (Публічна кадастрова карта України)

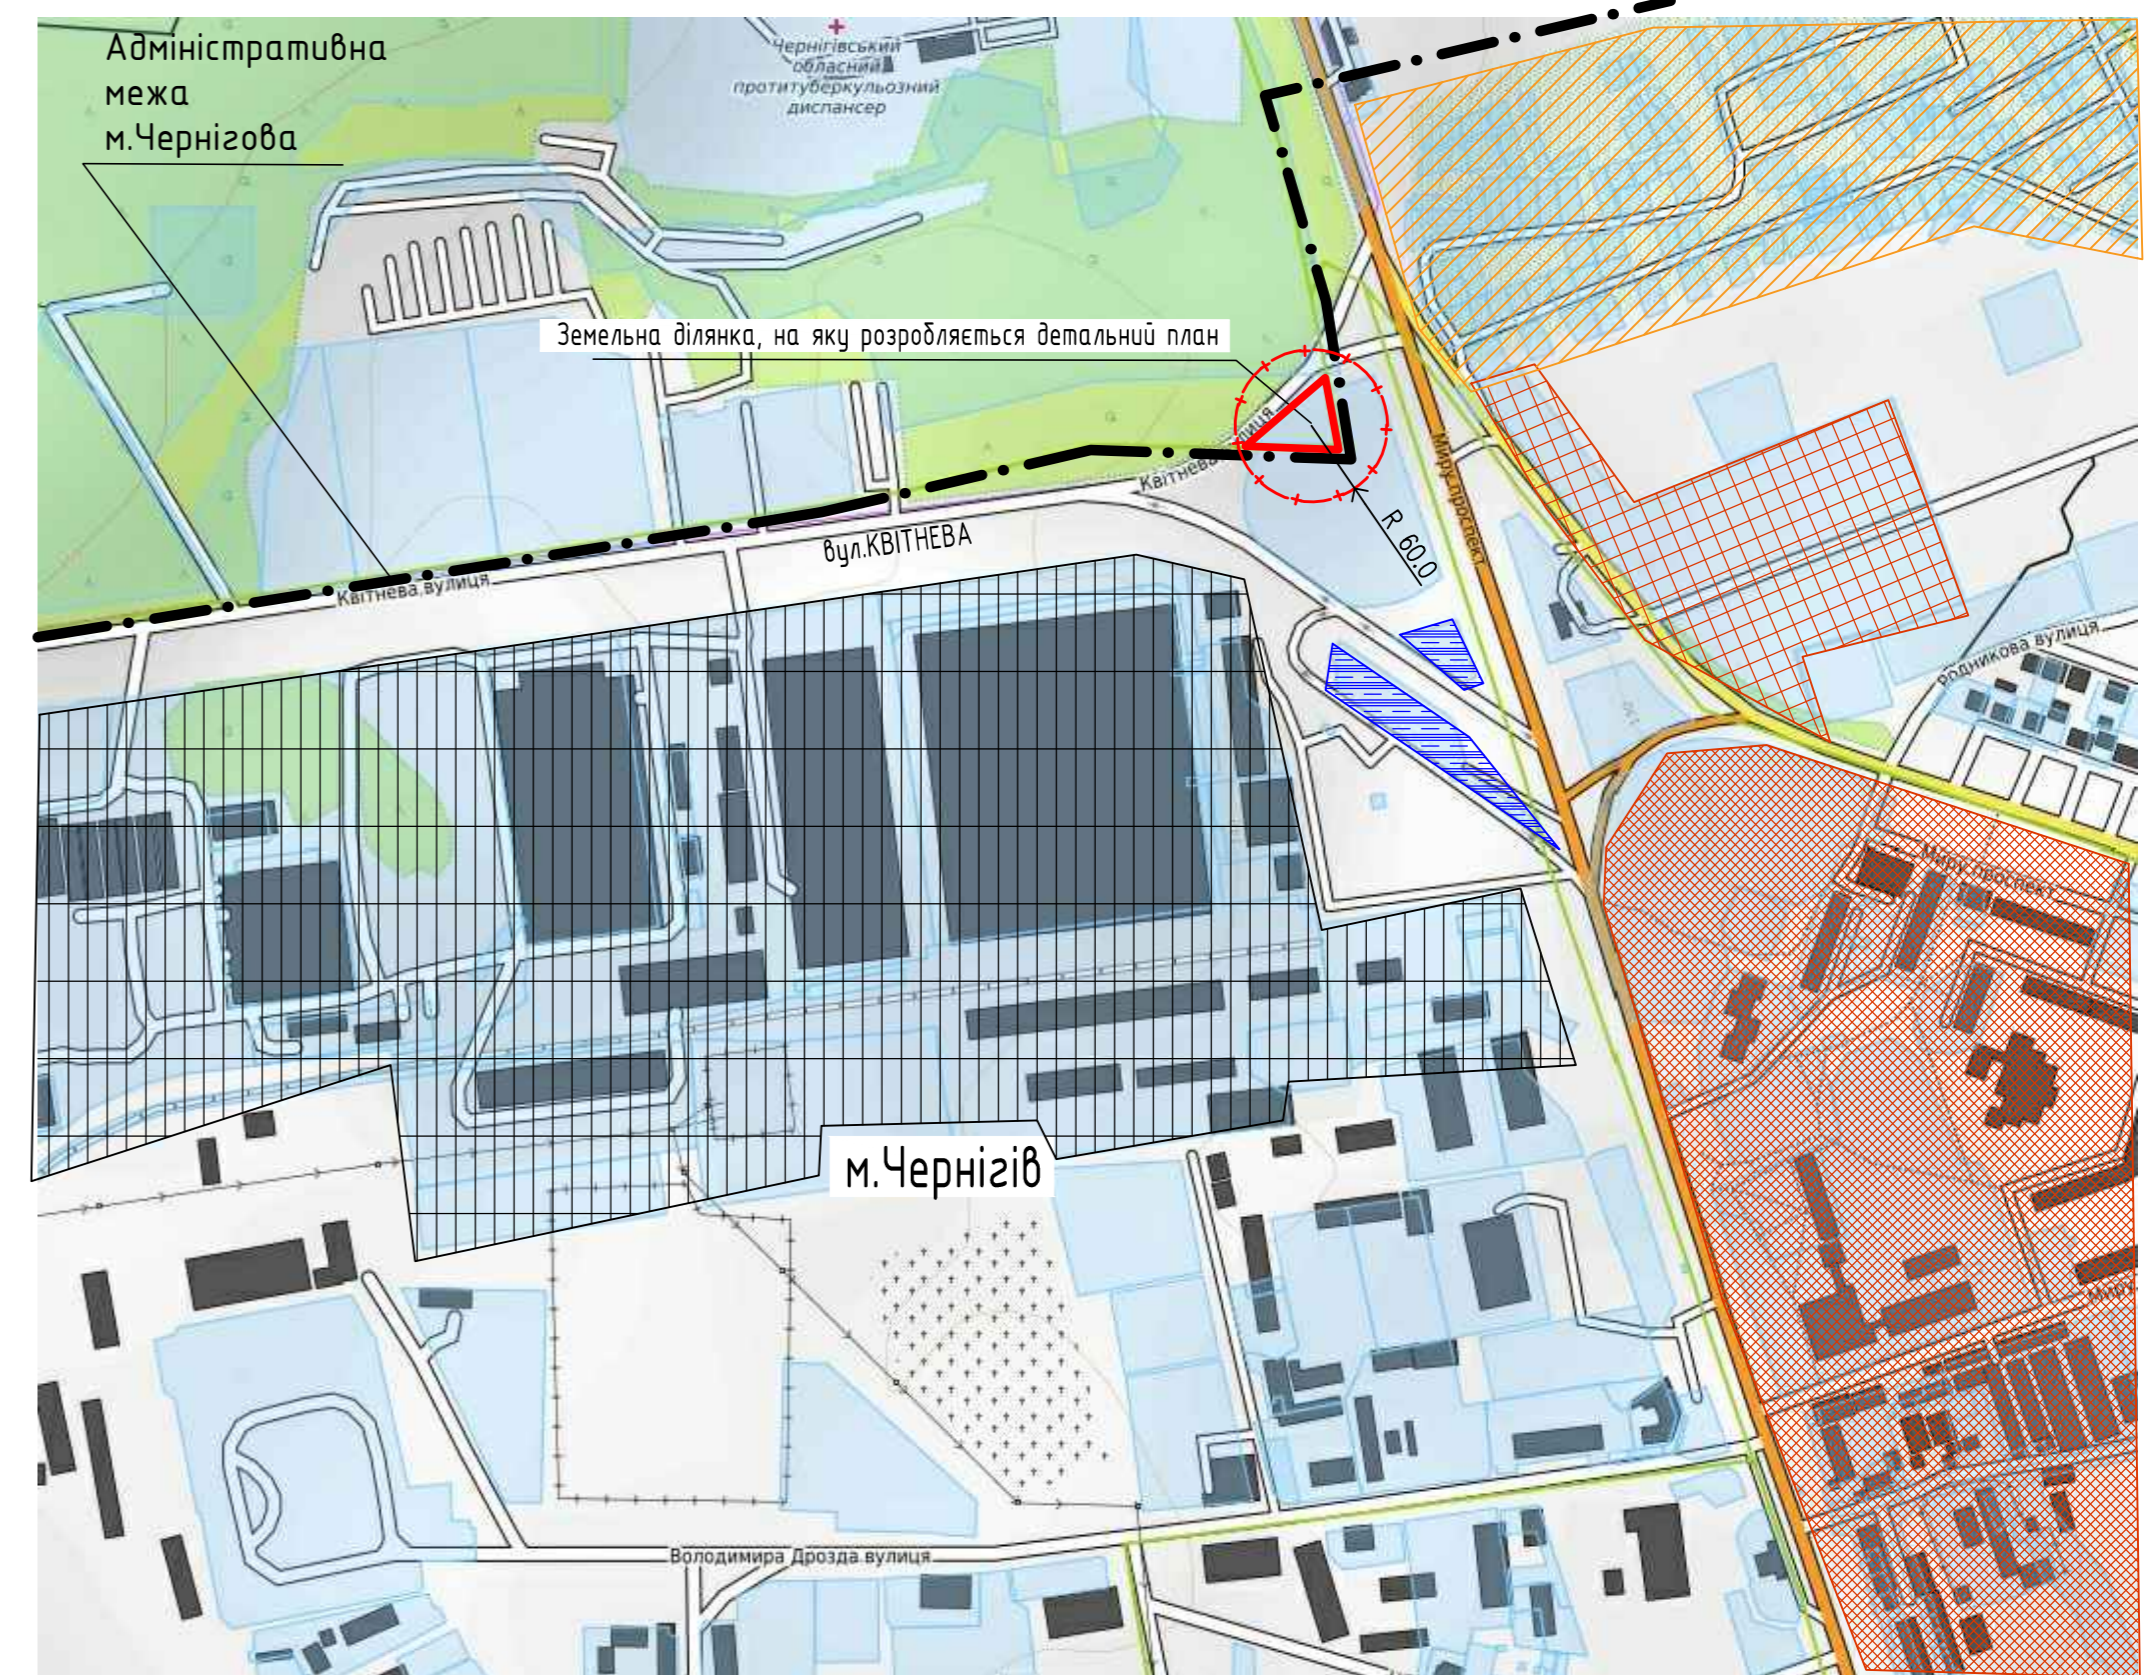

ПОГОДЖЕНО:
Межі земельної ділянки в адміністративних межах Новобілоуської сільської ради, Чернігівського району, Чернігівської області, для реконструкції автомобільного заправного пункту під автомобільний заправний комплекс.

Голова Чернігівської районної державної адміністрації В.Б.Корж

Завідувач сектору ЖКГ, будівництва, містобудування та архітектури Чернігівської РДА А.М.Кудрик

Начальник міжрайонного Управління в Чернігівському та Ріпкинському районах Головного управління Держгеокадастру у Чернігівській області С.М.Кузьмін

Примітка: Санітарно-захисна зона встановлюється від джерел шкідливості. В разі, якщо розташування будівель і споруд буде змінено на подальших стадіях проектування, конфігурація санітарно-захисної зони також повинна бути змінена.

							001-02-032-19 ДТП		
							детальний план території, ориєнтованою площею 0,1868 га, розташованої за межами населеного пункту, в адміністративних межах Новобілоуської сільської ради, Чернігівського району, Чернігівської області, для реконструкції автомобільного заправного пункту під автомобільний заправний комплекс.		
Изм.	Кол. уч.	Лист	№ док.	Подп.	Дата		Стадія	Лист	Листов
ГІП								1	6
ГАП.	Козырь А.И.								
Исполн.	Наливайко Д.И.								
Проверил.	Козырь А.И.								
Н. контроль									
							Схема розташування земельної ділянки у планувальній структурі Чернігівського району		
							ФОП Козир О.І.		
							Формат		

Создано
Изм. № подл.
Подп. и дата
Взам. инв. №