


Погоджено					
Взам. інв. №					
Підпис та дата					
Інв. № подл.					

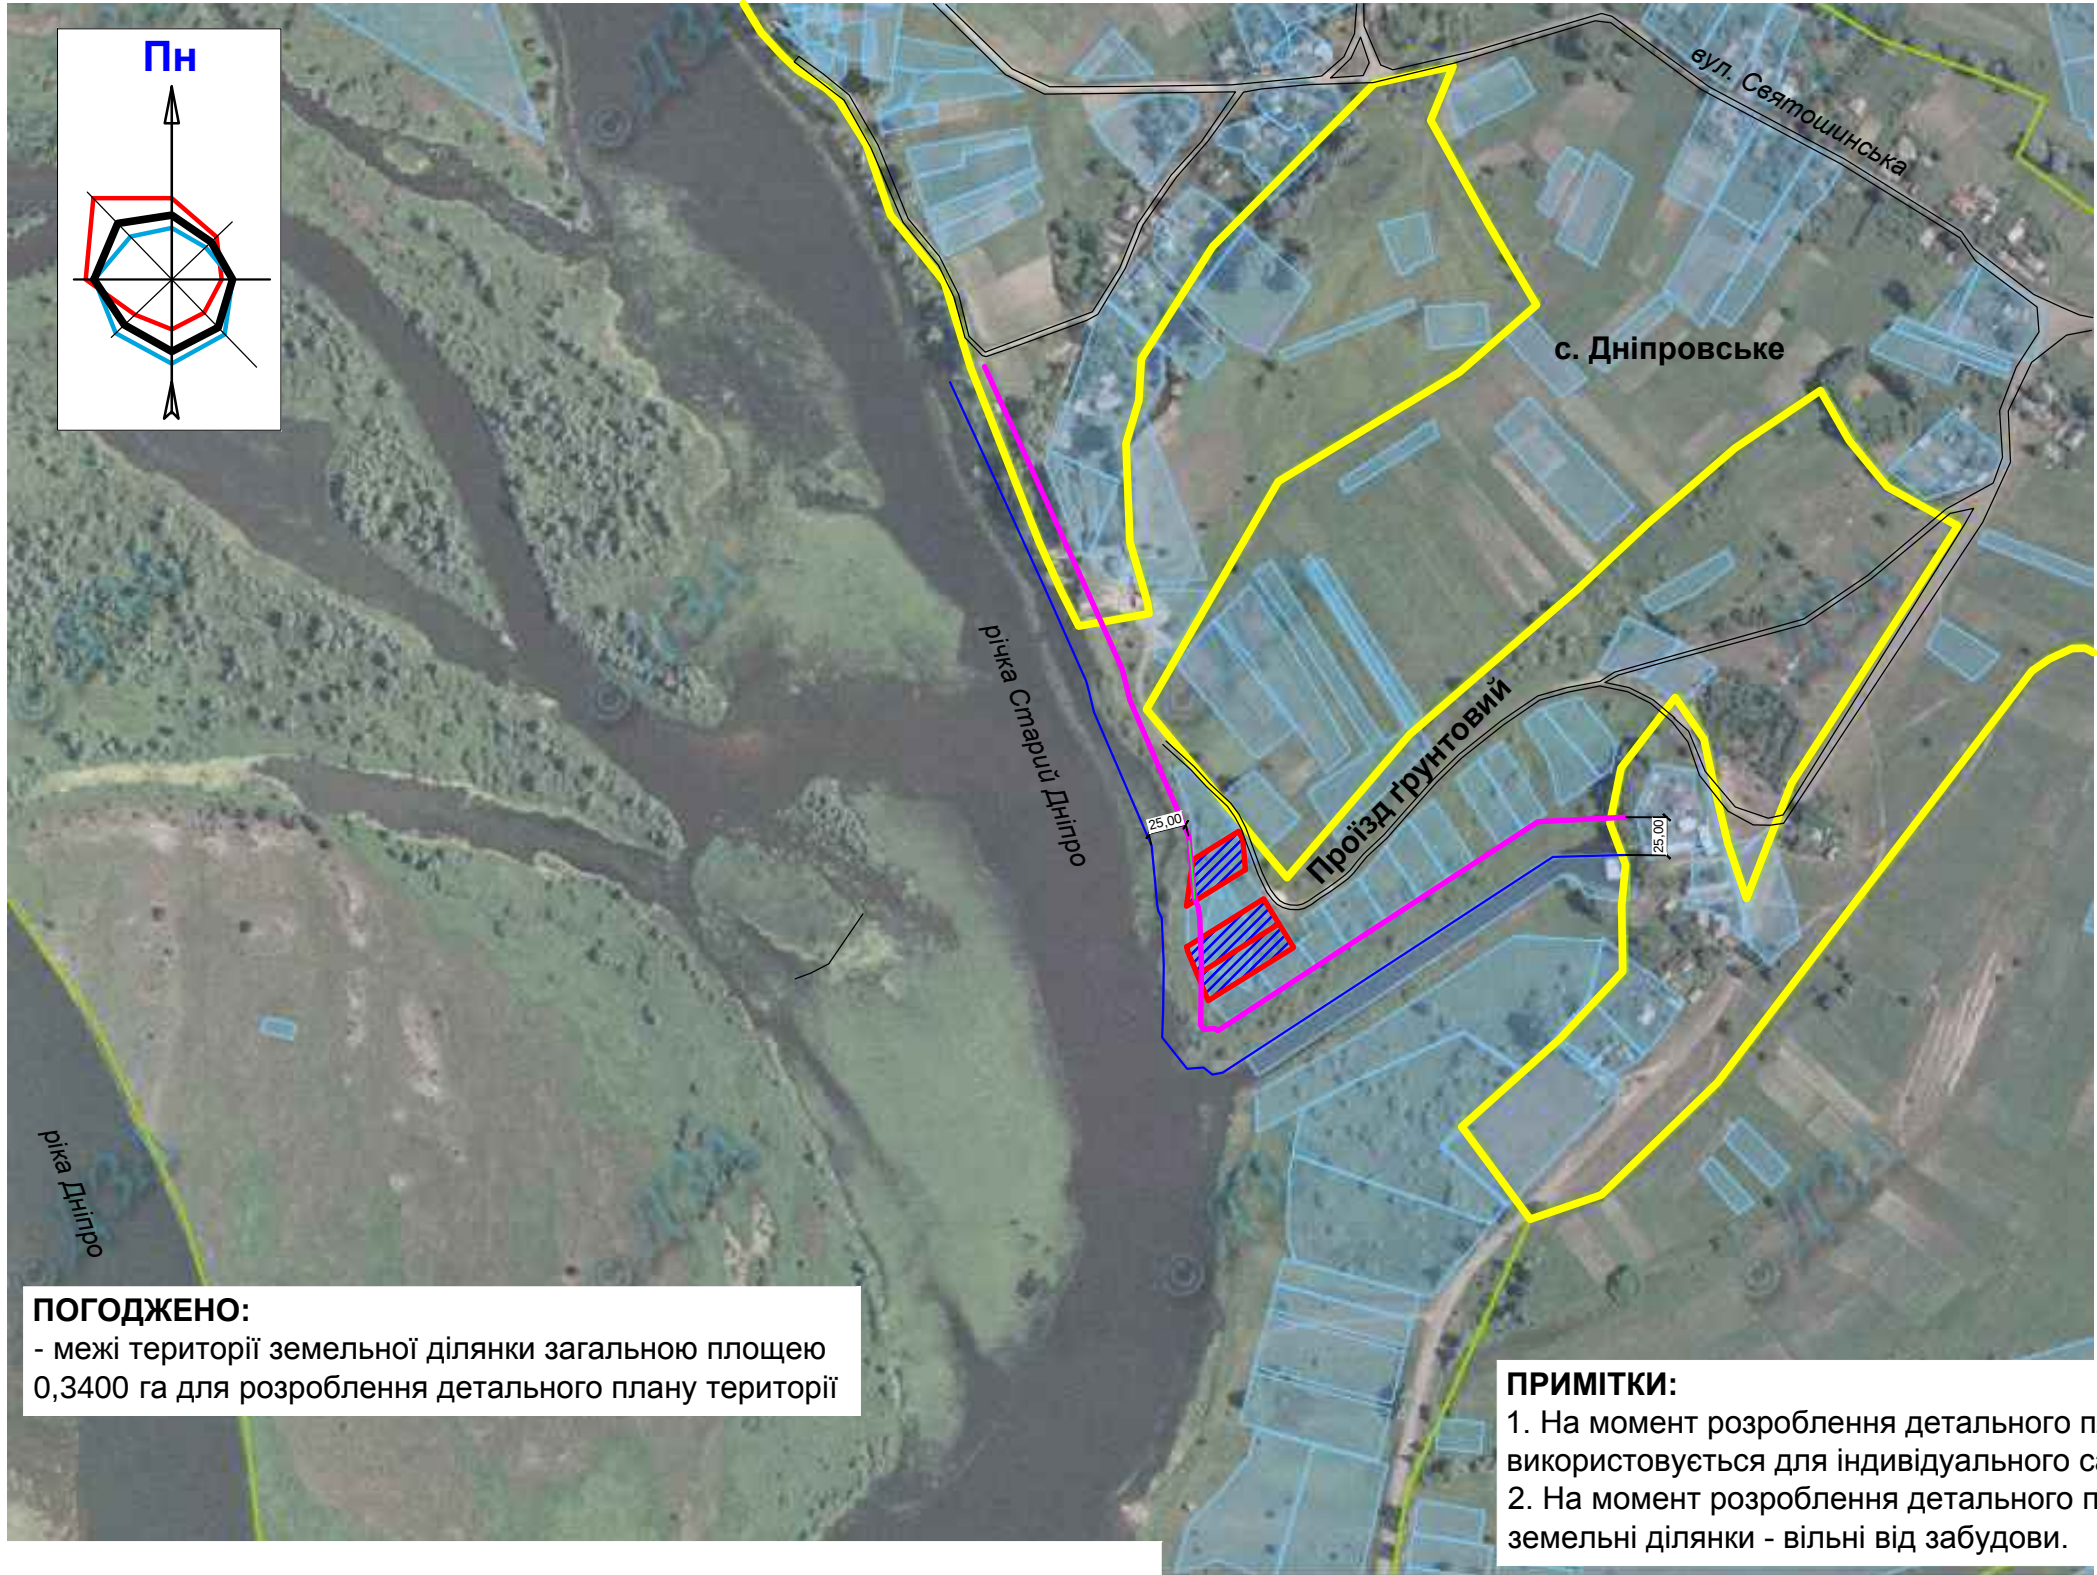

- Умовні позначення:
- Прибережна захисна смуга (25 м.)
 - Межа земельної ділянки для будівництва садового будинку
 - Межа населеного пункту с. Дніпровське
 - Земельна ділянка, що відведена у власність

ПОГОДЖЕНО:
- межі території земельної ділянки загальною площею 0,3400 га для розроблення детального плану території

- ПРИМІТКИ:**
1. На момент розроблення детального плану території трьох земельних ділянок, ділянки використовується для індивідуального садівництва.
 2. На момент розроблення детального плану території трьох земельних ділянок, зазначені земельні ділянки - вільні від забудови.

1. Чернігівська районна державна адміністрація

(підпис) М.П. _____
(П.І.П)

2. Відділ у Чернігівському районі Міжрайонного управління у Ріпкинському та Чернігівському районах Головного управління Держгеокадастру у Чернігівській області

(підпис) М.П. _____
(П.І.П)

3. Сектор з питань містобудування, архітектури та житлово-комунального господарства Чернігівської райдержадміністрації

(підпис) М.П. _____
(П.І.П)

						15-19-ДТП		
						Детальний план території трьох земельних ділянок орієнтовною площею 0,3400 га, розташованих за межами населеного пункту, в адміністративних межах Дніпровської сільської ради Чернігівського району Чернігівської області, для будівництва садових будинків.		
Змін.	Кільк.	Аркуш	№ док.	Підпис	Дата			
ГАП		Травка-Бабенко						
Перевірів		Травка-Бабенко						
Розробив		Щерба М.С.						
Н. контр.		Травка В.А.						
						Схема розташування території у планувальній структурі населеного пункту. М 1 : 5 000		
						Стадія	Аркуш	Аркушів
						П	1	
						ФОП Травка В.А. м.Чернігів		