

Проектний план (основне креслення) М 1:500. План червоних ліній М 1:500

Експлікація будинків, споруд та майданчиків

№ на плані	Назва	Примітки
1	Садовий будинок (проект)	
2	Господарська будівля без птахів і тварин (гараж, літня кухня тощо)(проект)	
3	Вигріб (проект)	
4	Септик (проект)	
5	Фільтруючий колодязь (проект)	





Показники по проектному плану



№	Назва	Од. виміру	Площа
1	Площа ділянки загальна	Кв. М	1200.00
2	Площа забудови проектна:	Кв. М	91.00
		Кв. М	64.00
		Кв. М	27.00
3	Площа озеленення	Кв. М	861.00
4	Площа покриття	Кв. М	188.00










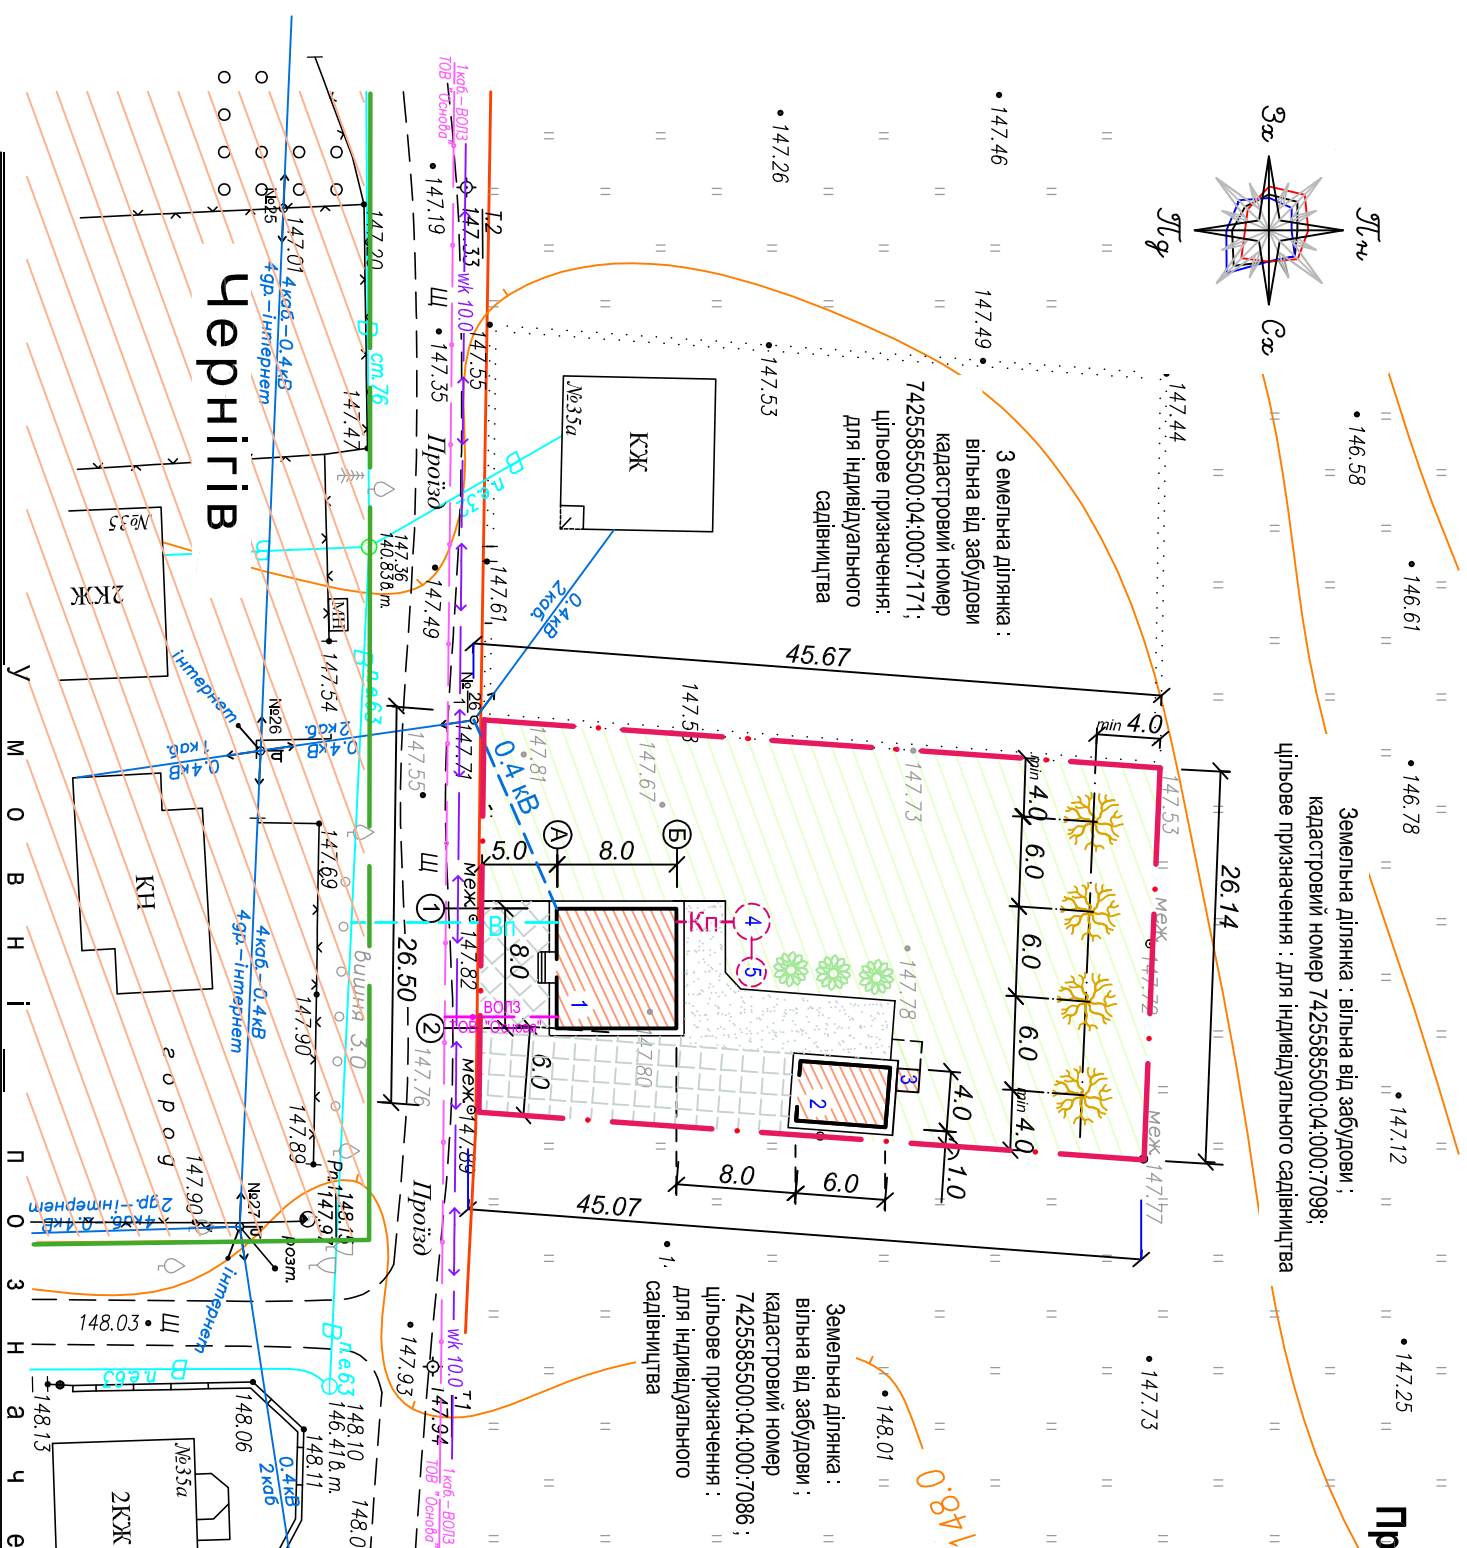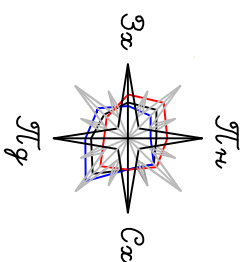



Обсяг робіт з благоустрою в межах ділянки

№	Назва	Од. виміру	Площа
I	Улаштування відмосток	Кв. М	60.00
II	Тротуарне покриття з плити ФЕМ (плитка морозостійка з шорсткою поверхнею)	Кв. М	114.00
III	Гравійне покриття (проект)	Кв. М	74.00
IV	Газон з квітниками	Кв. М	861.00

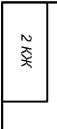С т р у к т у р а :

	Мережа господарсько-пийного водопроводу існуюча		Мережа інтернету існуюча	Примітка: Оорожа земельної ділянки збігається з межею земельної ділянки, на яку розробляється детальний план території.
	Мережа господарсько-пийного водопроводу (проект)		Мережа інтернету (проект)	



	Межі земельної ділянки, на яку розробляється детальний план території для будівництва садового будинку		Газон (проект)
	Червоні лінії (проект)		Плодові дерева та квітники (проект)
	Межа та територія міста Чернівці		Повітряна лінія електропередач 0.4 кВ існуюча
	Будівлі та споруди існуючі		Повітряна лінія електропередач 0.4 кВ (проект)
	Будівлі та споруди (проект)		Кабельна лінія електропередач 10 кВ існуюча
	Тротуарне покриття з плити ФЕМ (плитка морозостійка з шорсткою поверхнею) (проект)		Самопливаюча господарсько-побутова каналізація (проект)
	Гравійне покриття (проект)		

8/1-19-ДТП

Детальний план території земельної ділянки орієнтовною площею 0,1200 га, розташованій за межами населеного пункту, в адміністративних межах Новобілоуської сільської ради Чернівецького району Чернівецької області, для будівництва садового будинку

Стадія	Аркуш	Аркушів
П	3	6

Проектний план (основне креслення) М 1:500.
План червоних ліній М 1:500

Н. контр. Леоненко О.А.

КП "Архітектурно-будівельний центр"