



Схема розташування земельної ділянки
у планувальній структурі Чернігівського району

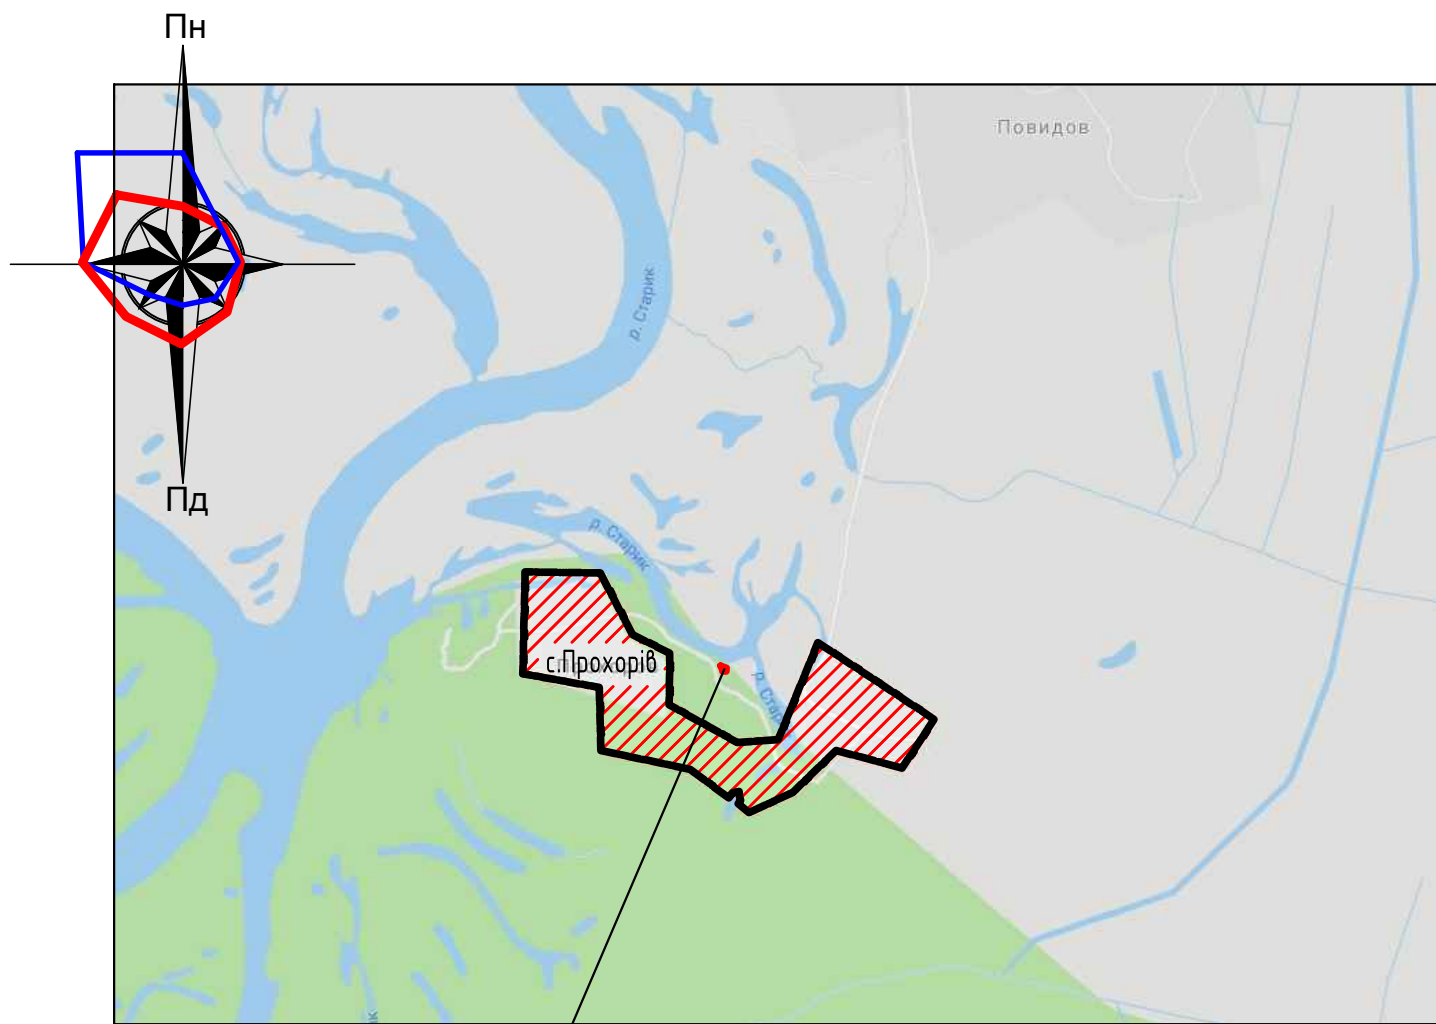

Земельна ділянка, на яку розробляється детальний план

Ситуаційний план-схема
(Публічна кадастрова карта)

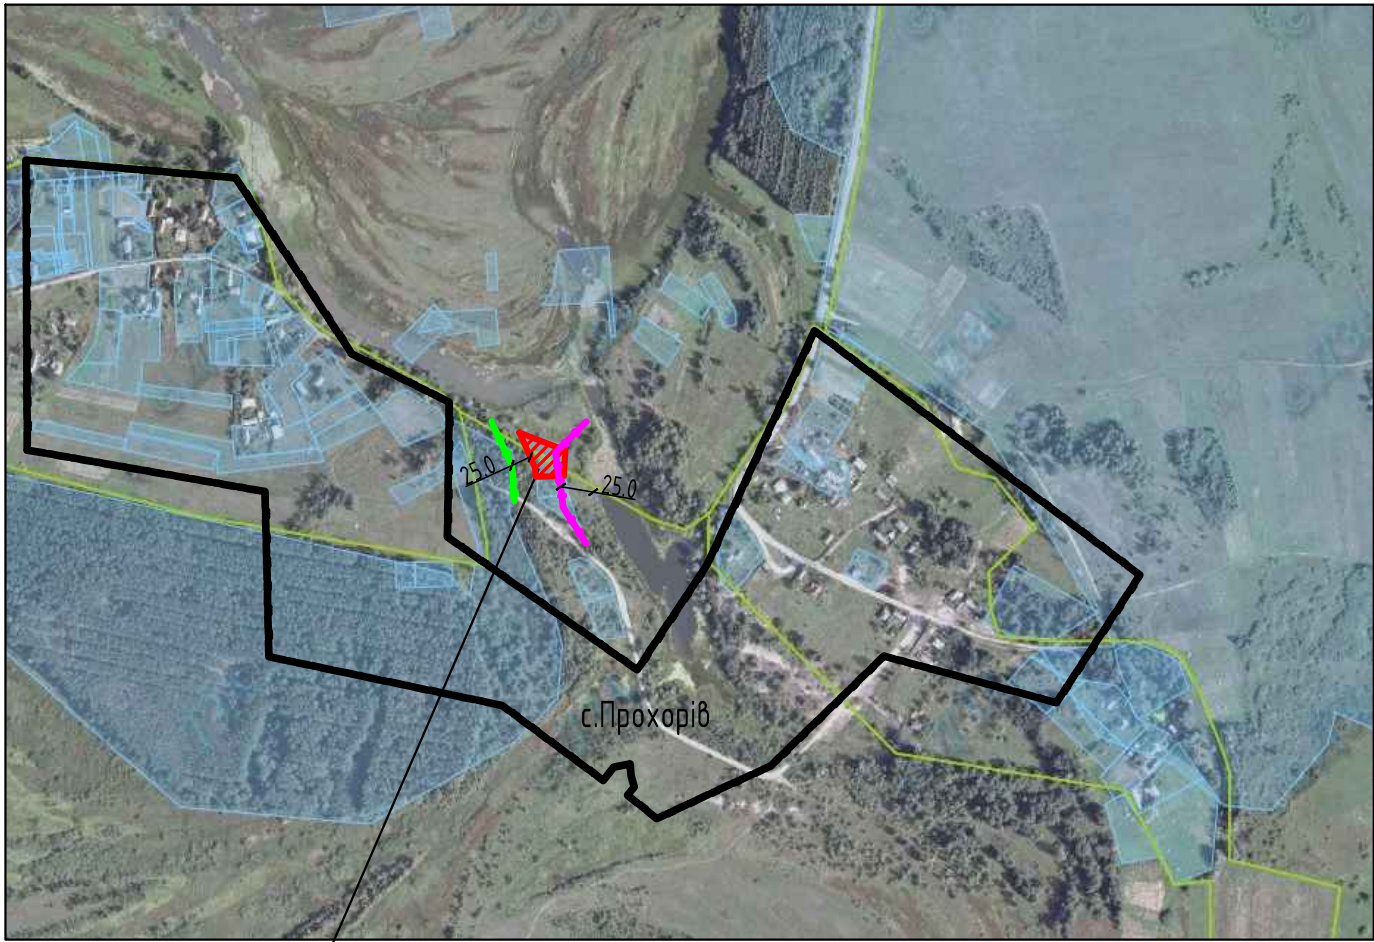

Земельна ділянка, на яку розробляється детальний план

УМОВНІ ПОЗНАЧЕННЯ:

- Межі населеного пункту
- Територія, опрацьована детальним планом
- Межа ділянки, на яку розробляється детальний план
- Межі прибережної захисної зони 25м
- Санітарно-захисна зона від межі листяного лісу 25м.

Примітка: Санітарно-захисна зона встановлюється від джерел шкідливості.
В разі, якщо розташування будівель і споруд буде змінено на подальших стадіях проектування, конфігурація санітарно-захисної зони також повинна бути змінена.

						001-02-045-19 ДТП		
						Детальний план території орієнтовною площею 0,1200 га, розташованої за межами населеного пункту, в адміністративних межах Михайло Коцюбинської селищної ради Чернігівського району Чернігівської області, для будівництва садового будинку.		
Изм.	Кол. уч.	Лист	№ док.	Подп.	Дата		Стадия	Лист
ГИП								Листов
ГАП.	Козырь А.И.							1
Исполн.	Козир П.О.							6
Проверил.	Козырь А.И.					Схема розташування земельної ділянки у планувальній структурі Чернігівського району		ФОП Козир О.І.
Н.контроль								Формат