


Схема інженерної підготовки території та вертикального планування. М 1:500

Експлікація будинків і споруд

Номер на плані	Найменування	Поверховість	Площа забудови, м ²	Примітки
1	Садовий будинок	1	73,0	проект
2	Господарська будівля	1	41,5	проект
3	Гараж	1	30,0	проект
4	Альтанка	1	12,5	проект
5	Трубчастий колодязь технічної води			
6	Локальні очисні споруди			
7	Терраса	1	23,0	проект
8	Зона фруктових дерев			
9	Зона городу та квітників			

УМОВНІ ПОЗНАЧЕННЯ:

- Межа ділянки для будівництва садового будинку
- Будівлі і споруди, що проектується
- Напрямок руху транспорту
- Межа прибережної захисної зони 25м
- Санітарно-захисна зона від межі листяного лісу 25м.
- Територія для ведення лісового господарства
- Чорні горизонталі
- Червоні відмітки
- Чорні відмітки

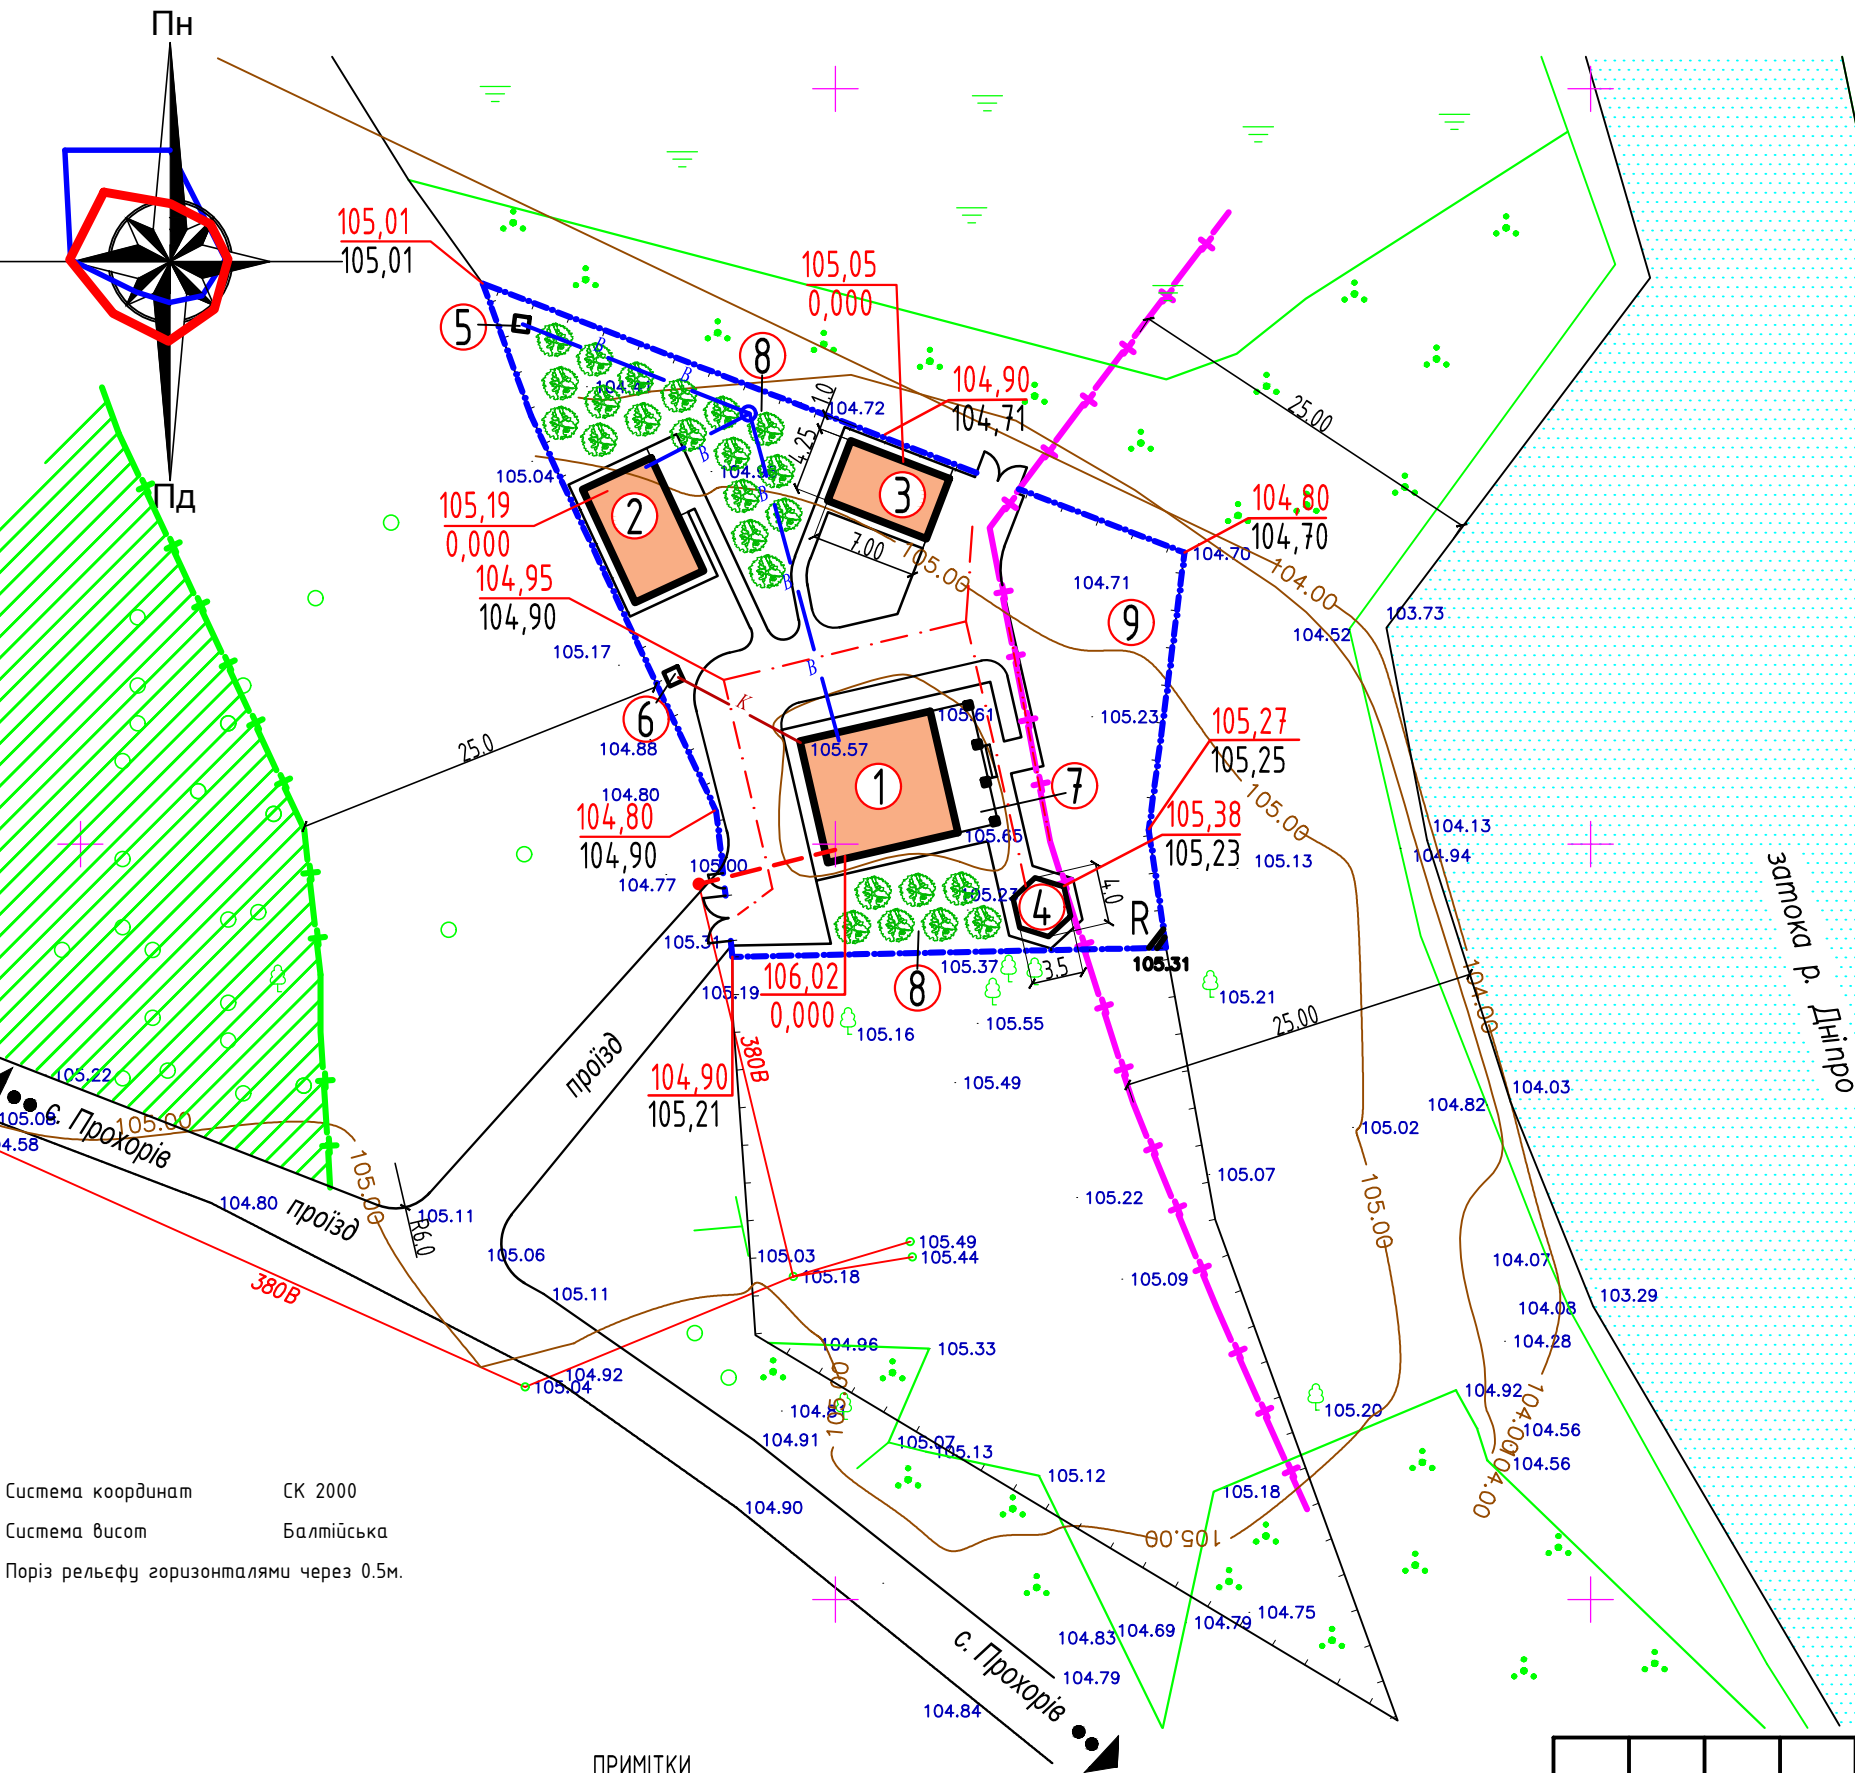

Система координат СК 2000
Система висот Балтійська
Поріз рельєфу горизонталями через 0.5м.

ПРИМІТКИ

- Дане креслення розроблене на основі топографічної зйомки, виконаної ФОП Чіпак В.А. у 2019р.
- Вертикальна прив'язка території та будівель виконується від Рн з відм. 105.310 на кресленнях позначеного літерою R
- Розміри та відмітки данні в метрах.
- Земляні роботи виконувати керуючись вказівками СніП 3.02.01-87 "Земляні споруди. Основи та фундаменти" та ДБН А.3.1-5-2009 "Охорона праці і промислова безпека у будівництві. Основні положення".
- Проектні відмітки відносяться до верху покриття або до поверхні планованої землі.
- До початку виконання робіт по вертикальному плануванню необхідно виконати зняття родючого шару ґрунту згідно розділу по рекультивції землі.
- Коефіцієнт ущільнення ґрунтів прийнятий:
під проїздами - 0,98
під газонами - 0,90

001-02-045-19 ДТП

Детальний план території орієнтовною площею 0,1200 га, розташованої за межами населеного пункту, в адміністративних межах Михайло Коцюбинської селищної ради Чернігівського району Чернігівської області, для будівництва садового будинку.

Изм.	Кол. уч.	Лист	№ док.	Подп.	Дата	Стадия	Лист	Листов
ГИП								
ГАП.	Козырь А.И.						4	6
Исполн.	Козырь П.А.							
Проверил.	Козырь А.И.					Схема инженерной подготовки территории та вертикального планирования. М 1:500		
Н.контроль						ФОРМАТ		