
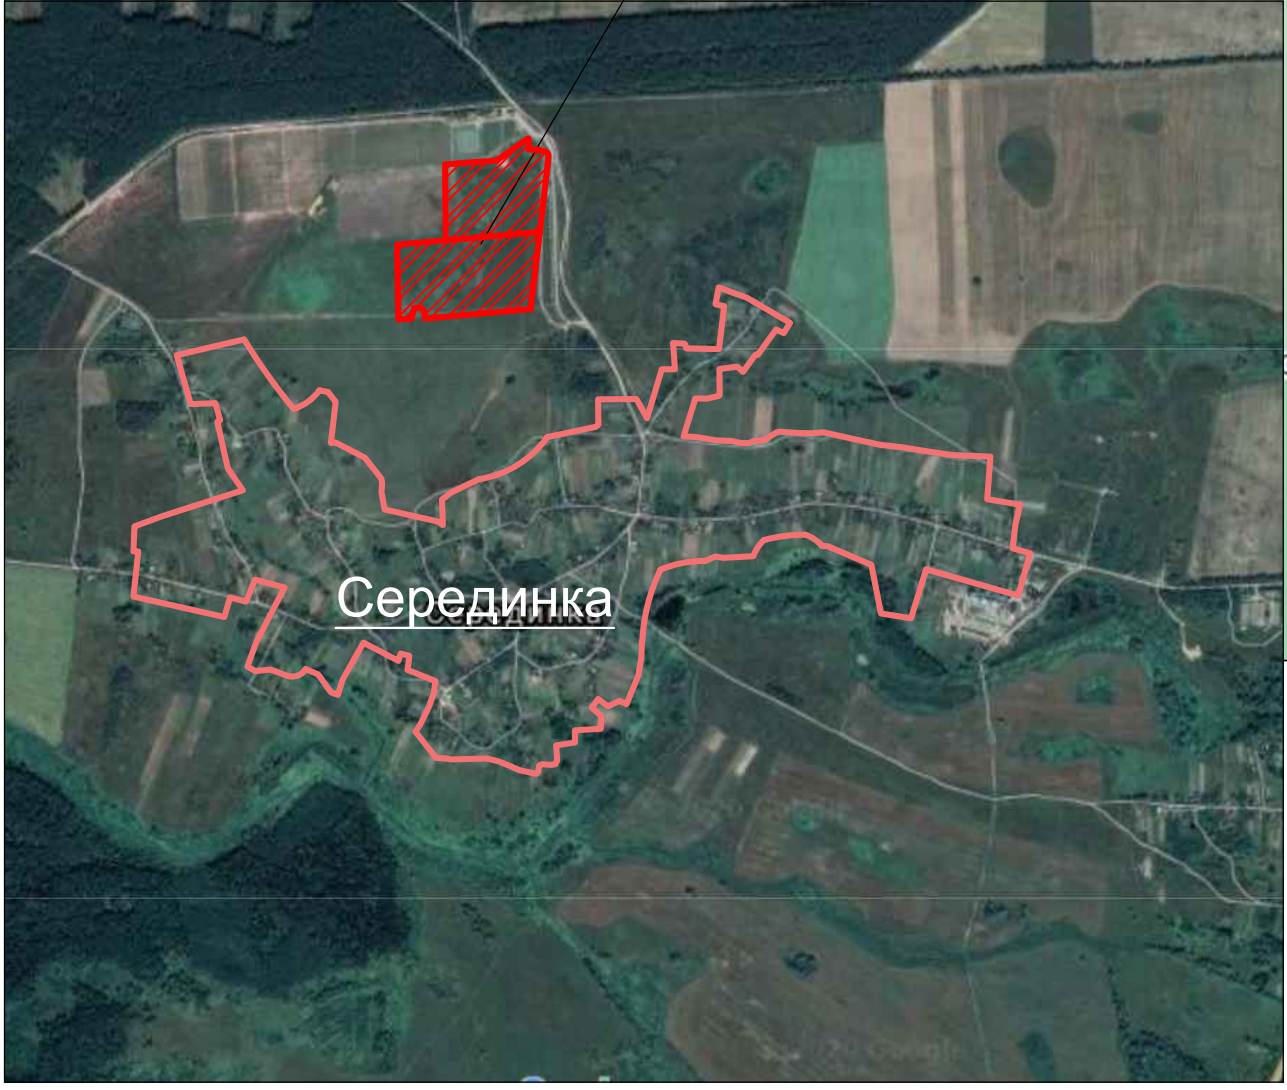


Схема розташування земельної ділянки у планувальній структурі населеного пункту

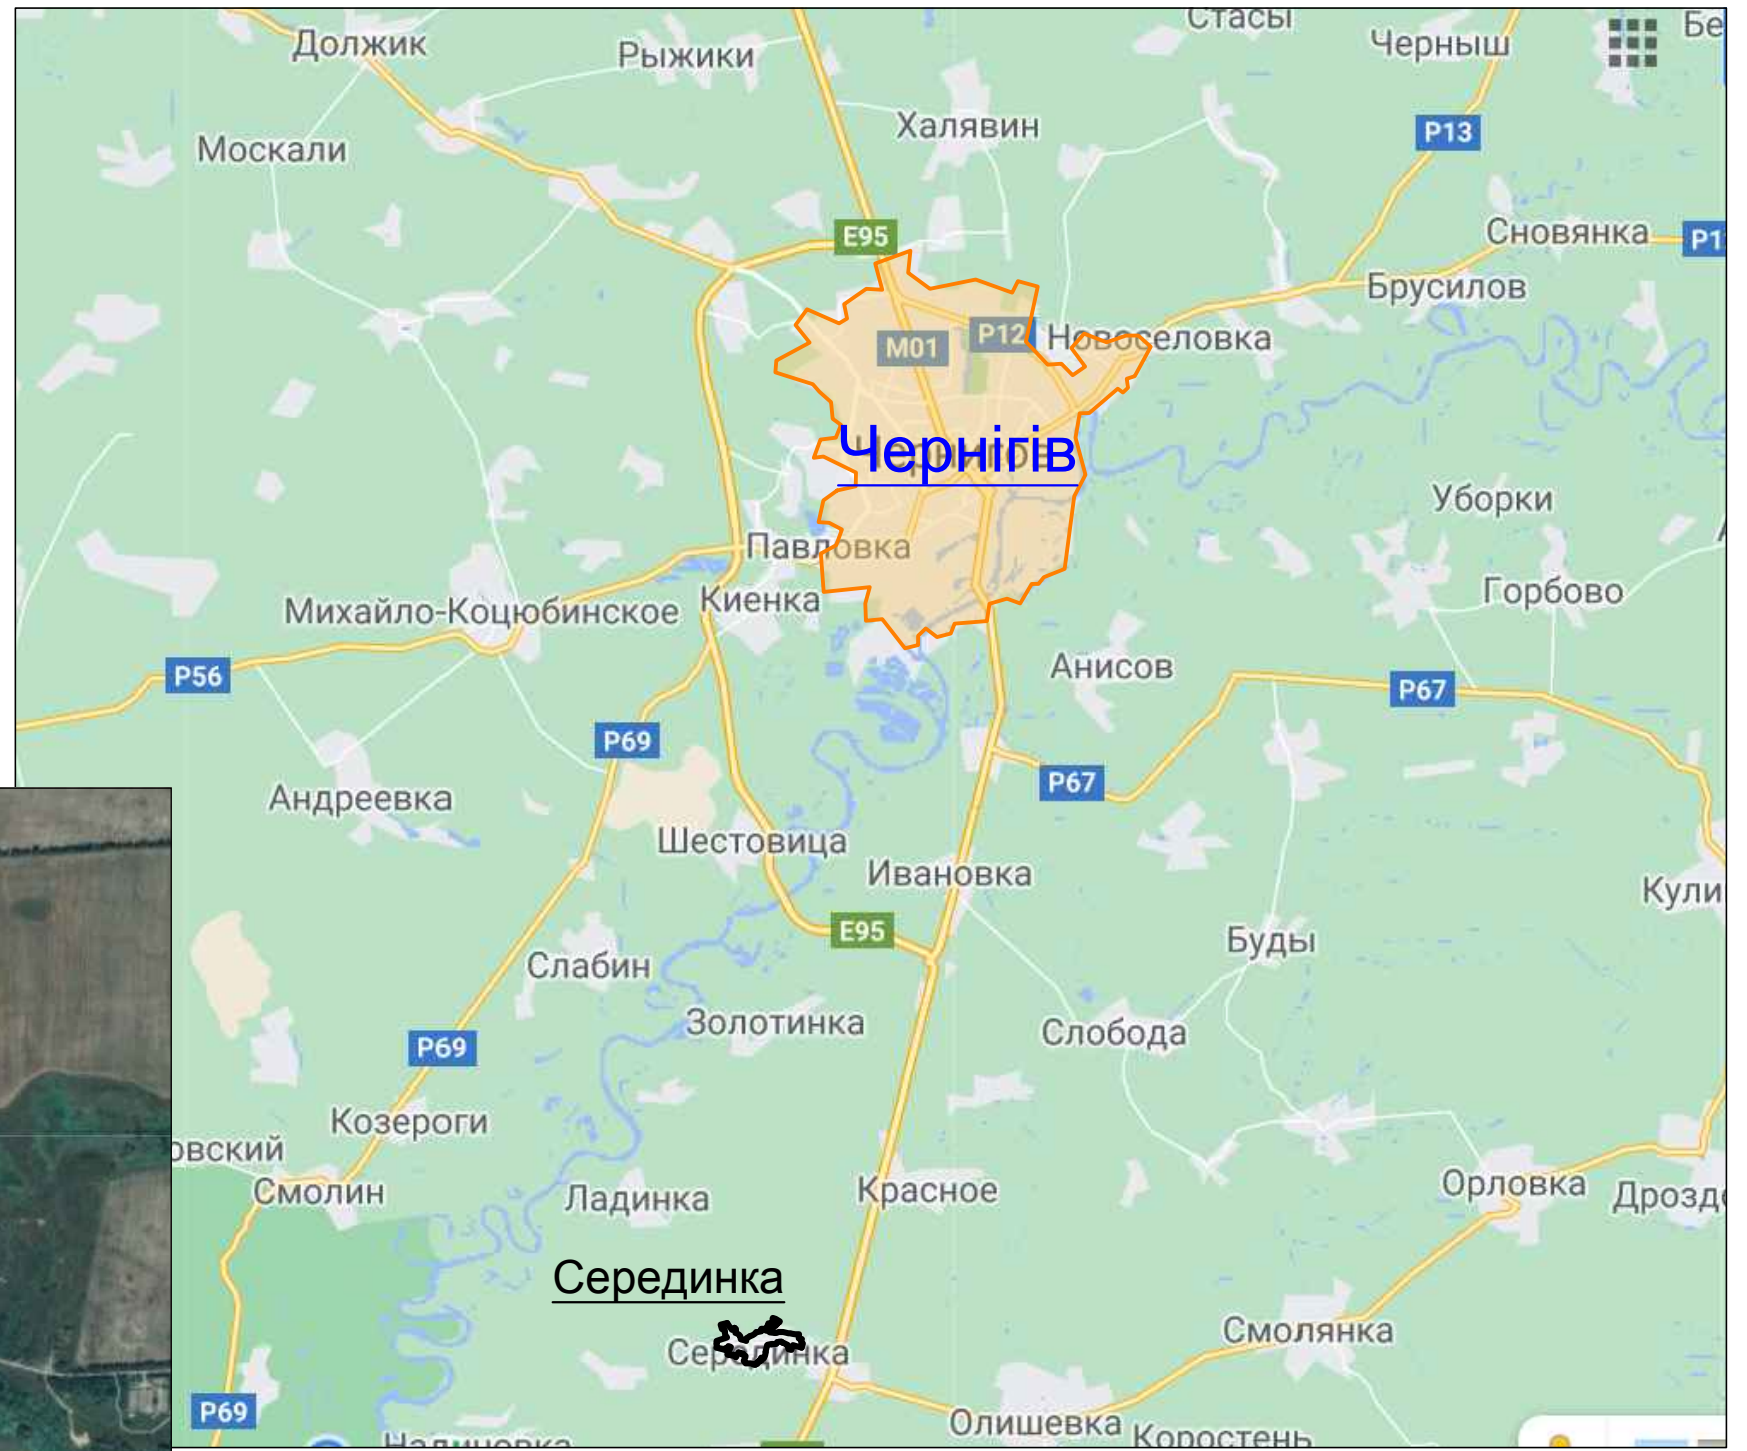

Місце розташування об'єкту будівництва

Погоджено		
Зам. інв. №		
Підпис і дата		
Інв. № ориг.		

						09/20-ДПТ			
						Детальний план території двох земельних ділянок загальною площею 14,2169 га, розташованих за межами населеного пункту, в адміністративних межах Серединської сільської ради Чернігівського району Чернігівської області, для будівництва господарських будівель і споруд			
Зм.	Кіл.	Лист.	№ док	Підп.	Дата		Стадія	Аркуш	Аркушів
ГАП		Мазур		<i>[Signature]</i>	06.20		ДПТ	1	
ГП									
Розробив		Трибунська		<i>[Signature]</i>	06.20	Схема розташування земельної ділянки у планувальній структурі населеного пункту (району)	ПП "Портал-М" м. Чернігів		
Перевірив		Мазур		<i>[Signature]</i>	06.20				
Н. Контр.		Рекун		<i>[Signature]</i>	06.20				