


# План існуючого використання території М 1:1000. Схема існуючих планувальних обмежень М 1:1000

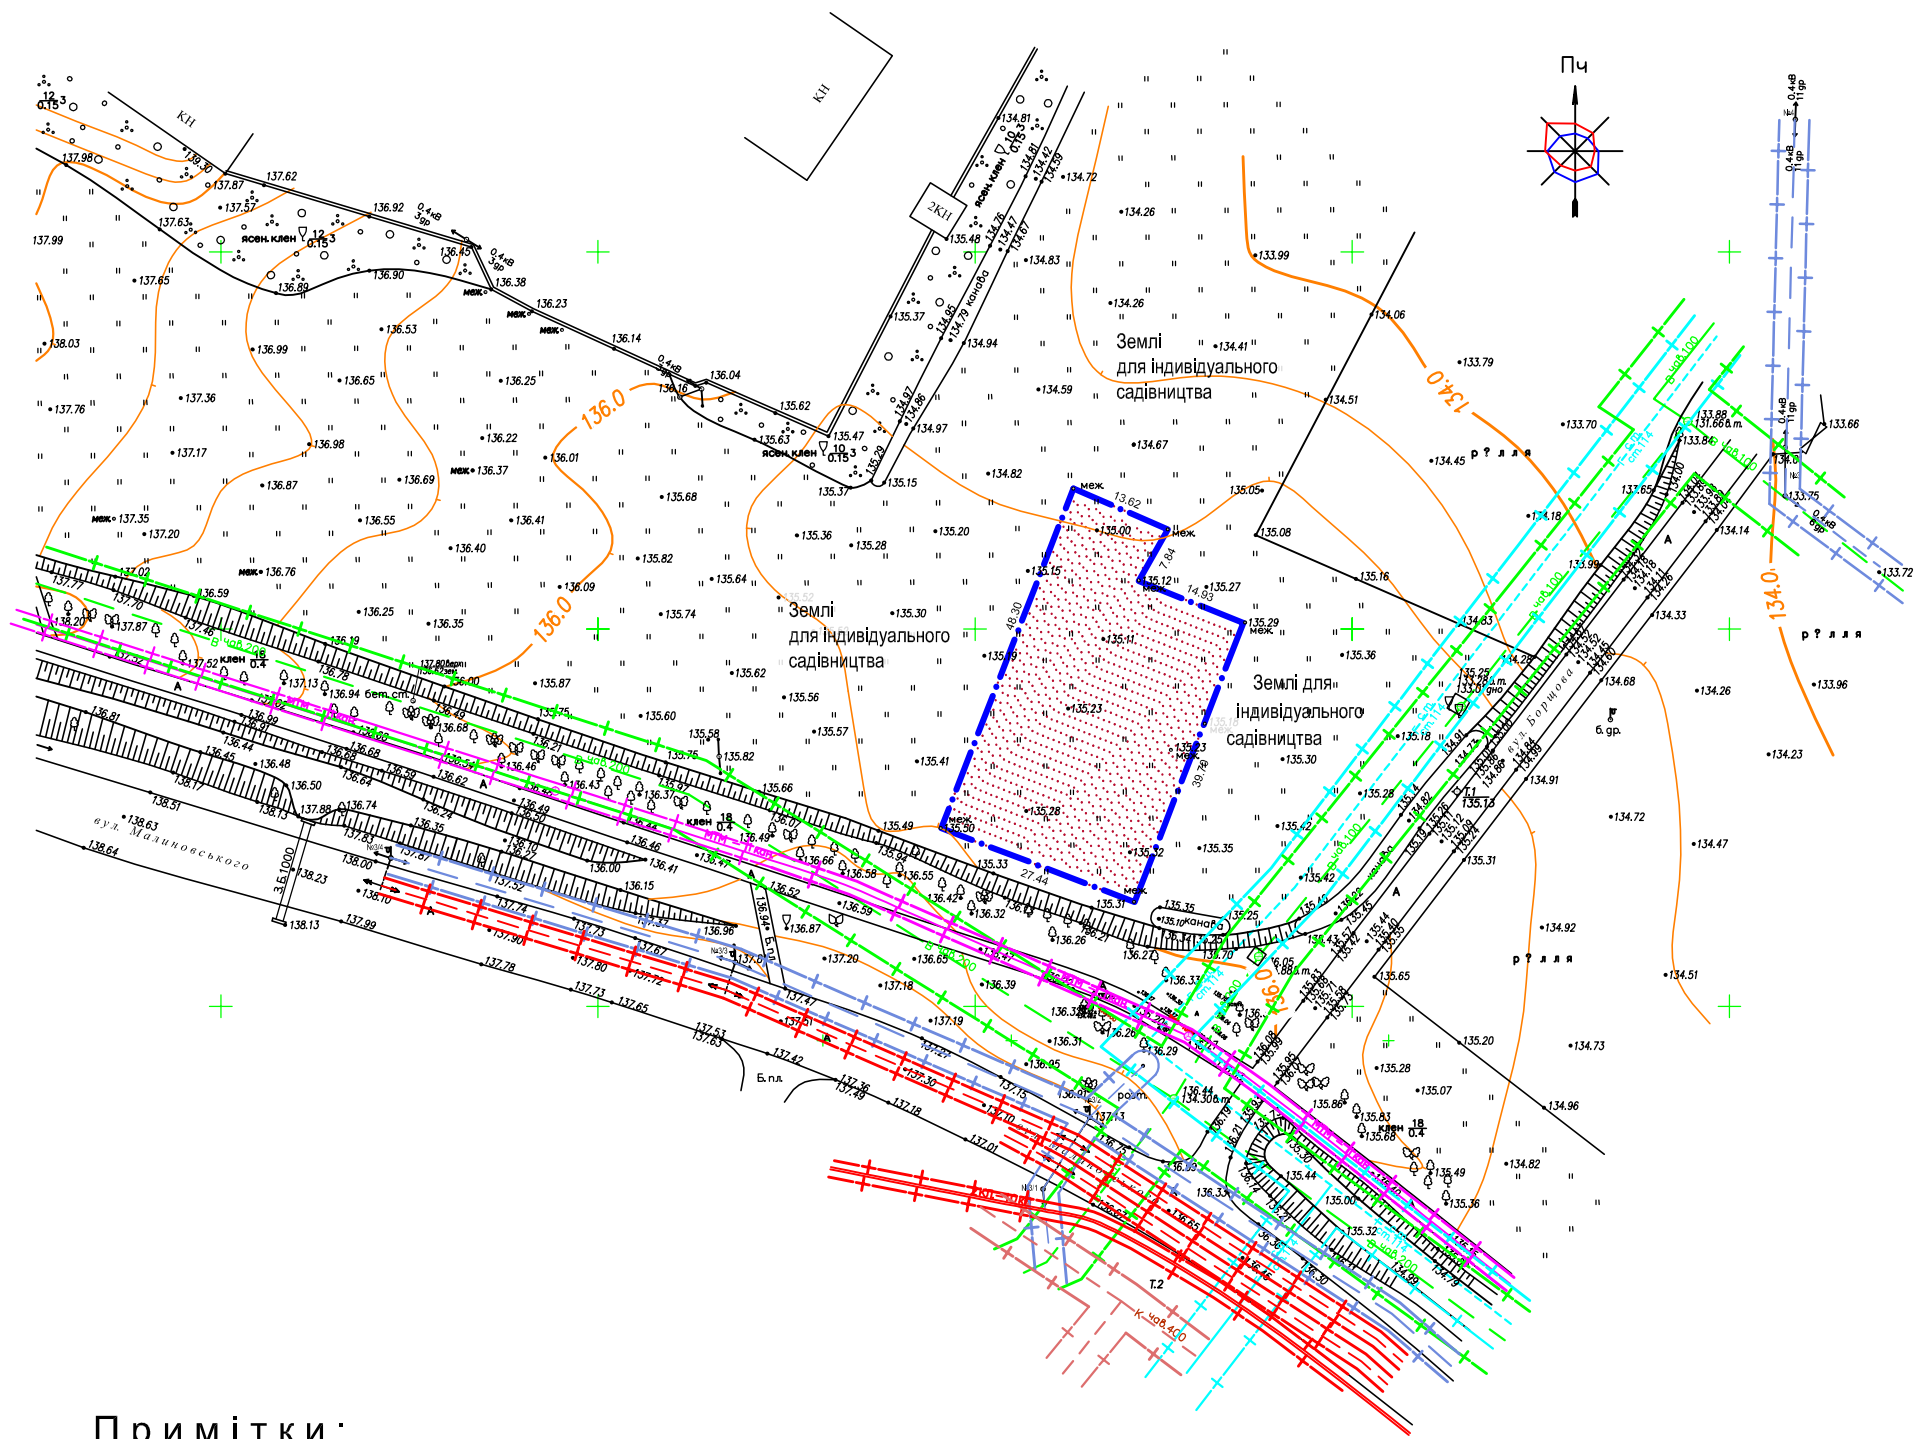

## Умовні позначення:

- Межі земельної ділянки, на яку розробляється детальний план території
- Будівлі та споруди існуючі
- Дерева
- Асфальтне покриття
- Каналізаційна мережа самопливна існуюча
- Межа захисної смуги для каналізаційної мережі самопливної (відстань до фундаментів будівель та споруд - 3.0 м)
- Мережа господарсько-питного водопроводу існ.
- Межа захисної смуги для мережі господарсько-питного водопроводу (відстань до фундаментів будівель та споруд - 5.0 метрів)
- Повітряна лінія електропередачі 0.4 кВ існуюча
- Межа захисної смуги для повітряної лінії електропередачі (відстань по горизонталі до будівель та споруд - 2.0 метри)
- Електрокабель МТМ існуючий
- Межа захисної смуги для електрокабеля МТМ (відстань по 1.0 метри в обидві сторони)
- Кабельна лінія електропередачі 10 кВ існуюча
- Межа захисної смуги для кабельної лінії електропередачі (відстань по 1.0 метри в обидві сторони)
- Мережа газопроводу середнього тиску існуюча
- Межа захисної смуги для мережі газопроводу середнього тиску (відстань по 4 метри)

## Примітки:

1. Геодезична зйомка місцевості виконана у Державній геодезичній референційній системі координат УСК-2000 (МСК-74) у 2021 році, система висот - Балтійська-1977 р.; поріз рельєфу горизонталями через 0,5 метрів; кваліфікаційний сертифікат інженера-геодезиста № 011501 від 15.11.2012 р.).
2. Кадастровий номер земельної ділянки 7425585700 : 03 : 000 : 9809 ; площа земельної ділянки 0,12 га.

08-04-21-ДТП					
Детальний план території земельної ділянки площею 0,1200 га, кадастровий номер : 7425585700:03:000:9809, розташованої за межами населеного пункту, в адміністративних межах Киселівської територіальної громади Чернігівського району Чернігівської області, для будівництва садового будинку					
Змін.	Кільк.	Аркуш	№ док.	Підпис	Дата
ГАП		Леоненко О.А.			
Виконав		Дмитрюк Р.О.			
Перевірив		Леоненко О.А.			
Н. контр.		Леоненко О.А.			
План існуючого використання території М 1:1000. Схема існуючих планувальних обмежень М 1:1000					КП "Архітектурно-будівельний центр"
					Стадія
					Аркуш
					Аркушів
					П
					2
					6