


Проектний план (основне креслення) М 1:500. План червоних ліній М 1:500

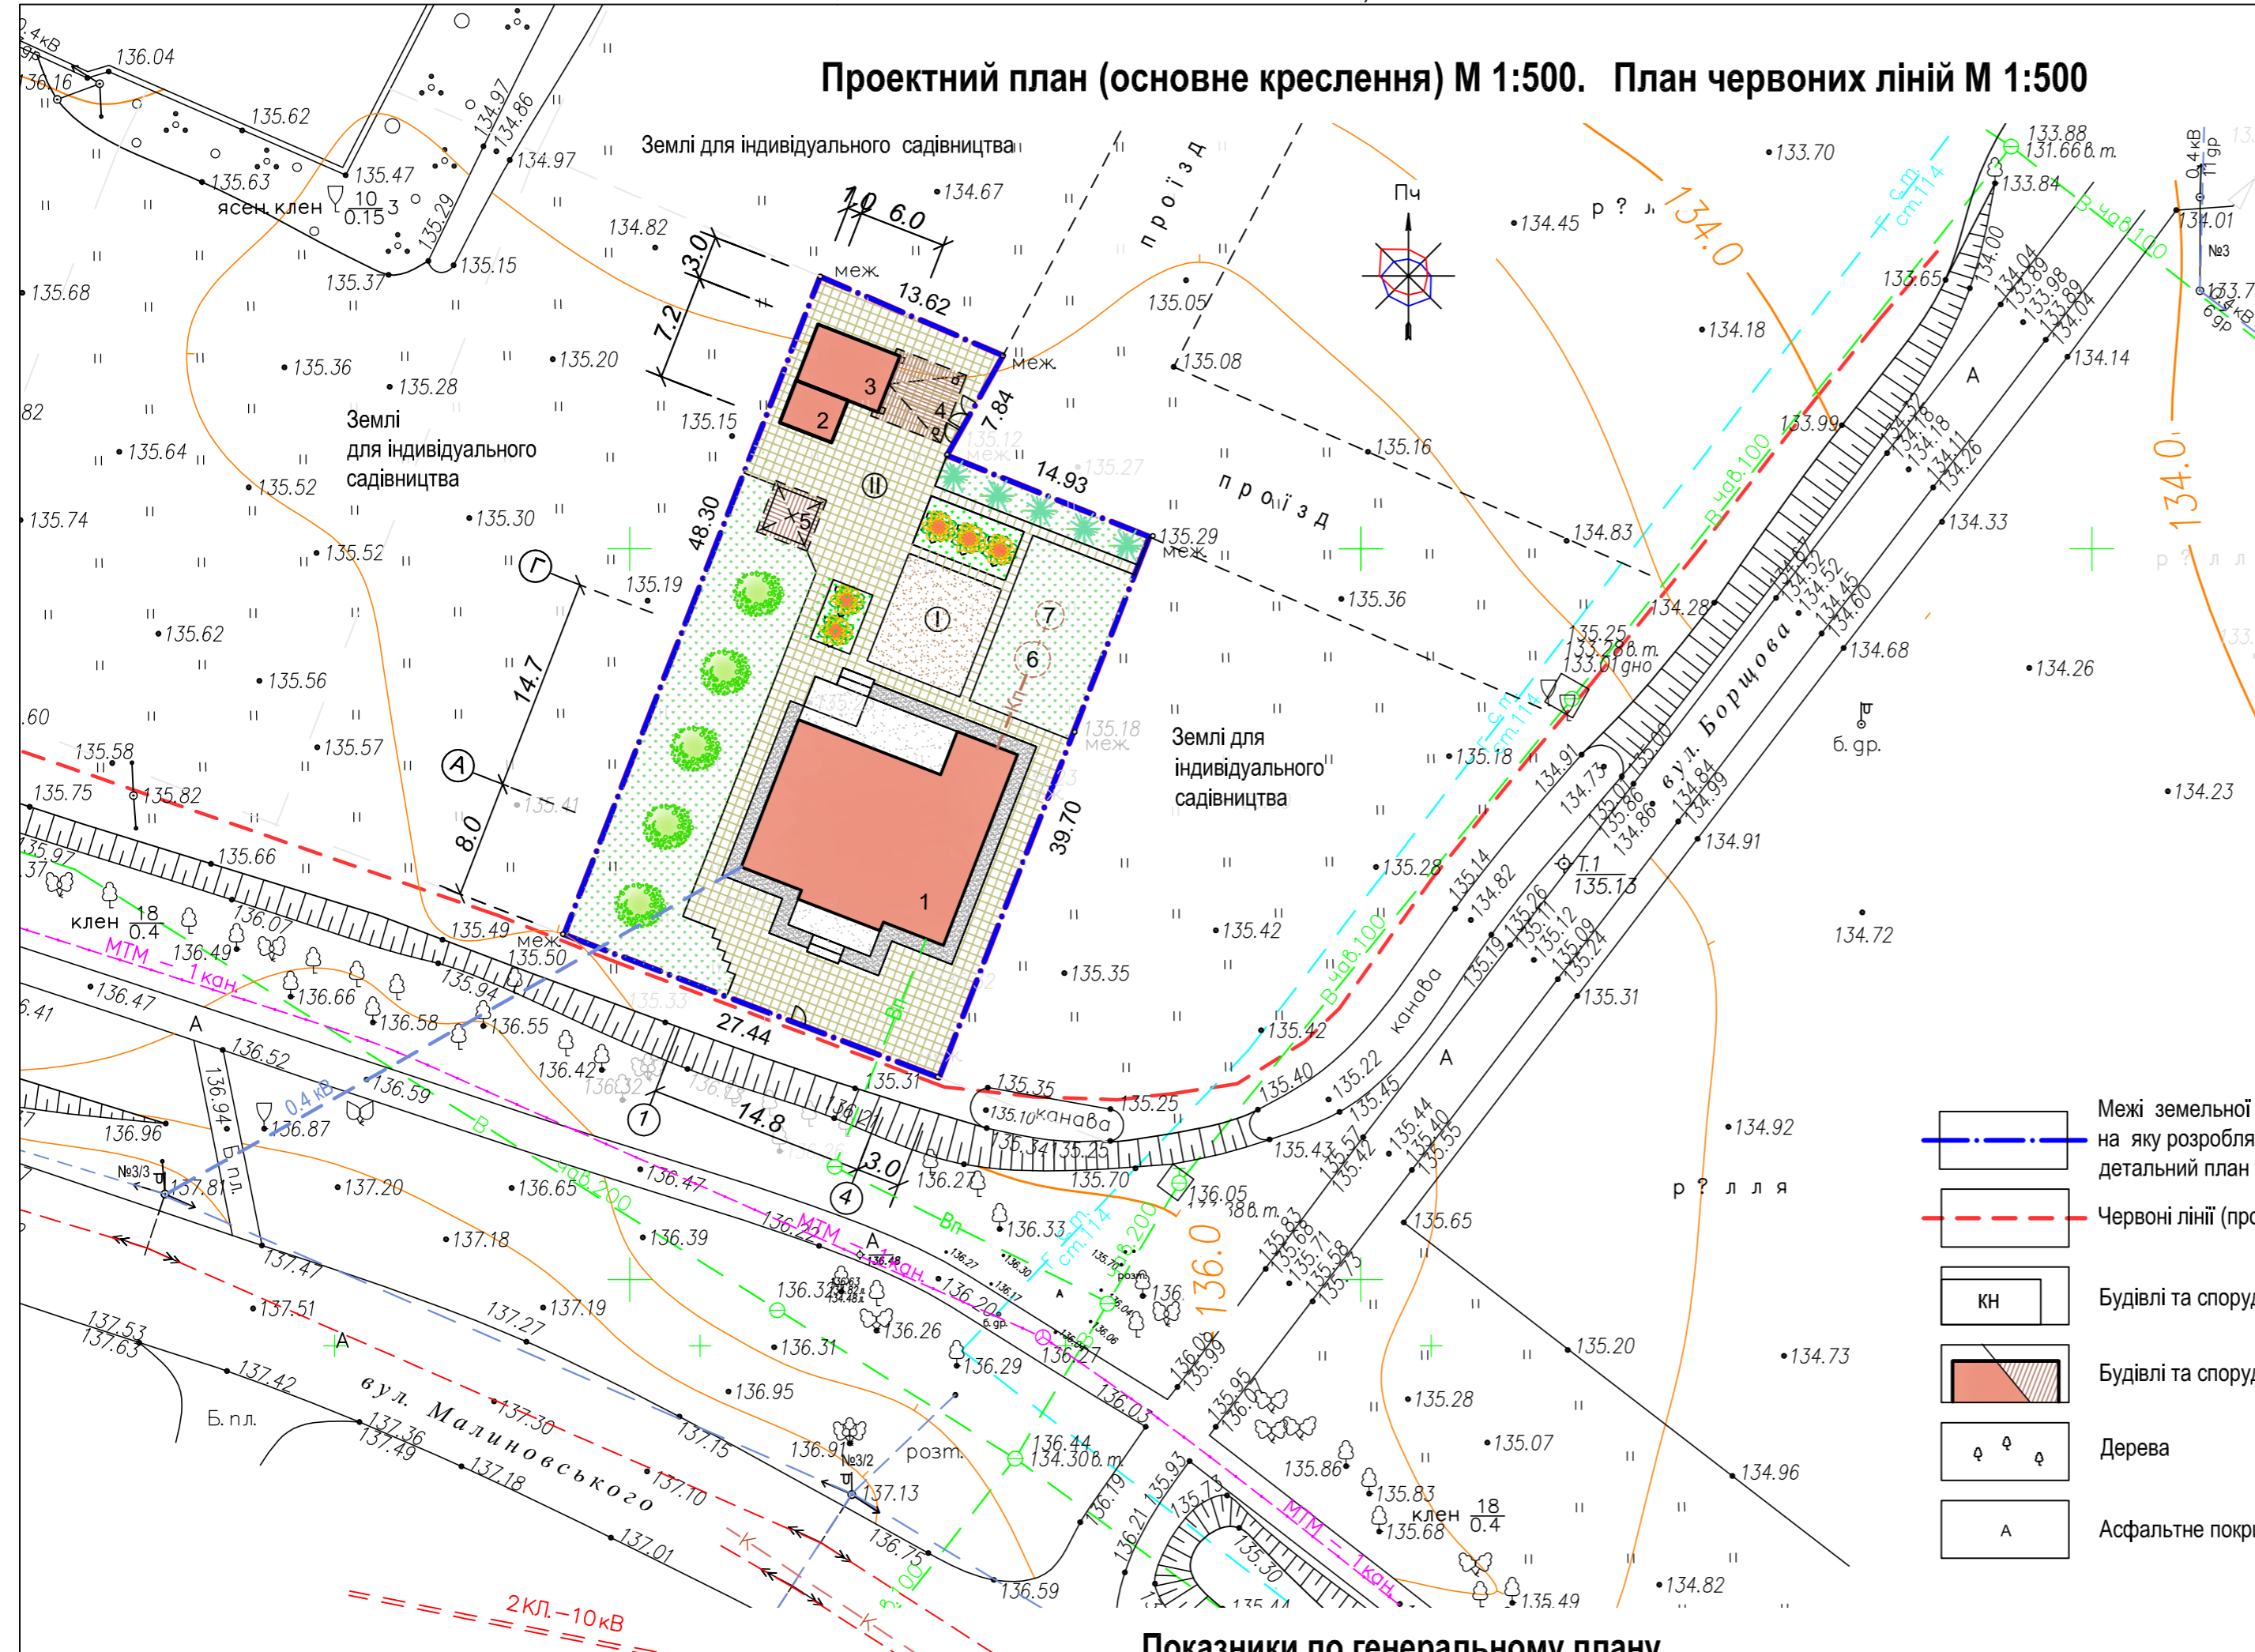

Експлікація будинків, споруд та майданчиків

№ на плані	Назва	Примітки
1	Садовий будинок (проект)	
2	Господарська будівля (проект)	
3	Господарська будівля (гараж) (проект)	
4	Навіс (проект)	
5	Альтанка (проект)	
6	Септик (проект)	
7	Фільтруючий колодязь (проект)	
8	Вигріб (проект)	

Обсяг робіт з благоустрою в межах ділянки

№	Назва	Од. виміру	Площа
I	Улаштування відмосток	кв. м	74.00
II	Тротуарне покриття з плитки ФЕМ (плитка морозостійка з шорсткою поверхнею)	кв. м	439.00
III	Травмобезпечне гумове покриття	кв. м	52.00
IV	Газони з квітниками	кв. м	370.00

У м о в н і п о з н а ч е н н я :

Межі земельної ділянки, на яку розробляється детальний план території	Газони, квітники та плодові дерева (проект)	Повітряна лінія електропередачі 0.4 кВ (існуюча)
Червоні лінії (проект)	Тротуарне покриття з плитки ФЕМ (проект) (плитка морозостійка з шорсткою поверхнею)	Повітряна лінія електропередачі 0.4 кВ (проект)
Будівлі та споруди (існуючі)	Травмобезпечне гумове покриття для спортивних майданчиків (проект)	Каналізаційна мережа самопливна (існуюча)
Будівлі та споруди (проект)	Мережа газопроводу середнього тиску (існуюча)	Мережа побутової каналізації (проект)
Дерева	Електрокабель МТМ (існуючий)	Мережа господарсько-питного водопроводу (існуюча)
Асфальтне покриття	Кабельна лінія електропередачі 10 кВ (існуюча)	Мережа господарсько-питного водопроводу (проект)

Показники по генеральному плану

№	Назва	Од. виміру	Площа
1	Площа ділянки загальна	кв. м	1200.00
2	Площа забудови проектна: Площа забудови садового будинку Площа забудови господарських будівель Площа забудови альтанки	кв. м кв. м кв. м кв. м	265.00 218.00 37.00 9.00
3	Площа озеленення	кв. м	370.00
4	Площа покриття	кв. м	565.00

08-04-21-ДТП					
Детальний план території земельної ділянки площею 0,1200 га, кадастровий номер: 7425585700:03:000:9809, розташованої за межами населеного пункту, в адміністративних межах Киселівської територіальної громади Чернігівського району Чернігівської області, для будівництва садового будинку					
Змін.	Кільк.	Аркуш	№ док.	Підпис	Дата
ГАП		Леоненко О.А.			
Виконав		Дмитриук Р.О.			
Перевірив		Леоненко О.А.			
Н. контр.		Леоненко О.А.			
				Стадія	Аркуш
				П	3
				Аркушів	6
Проектний план (основне креслення) М 1:500. План червоних ліній М 1:500				КП "Архітектурно-будівельний центр"	