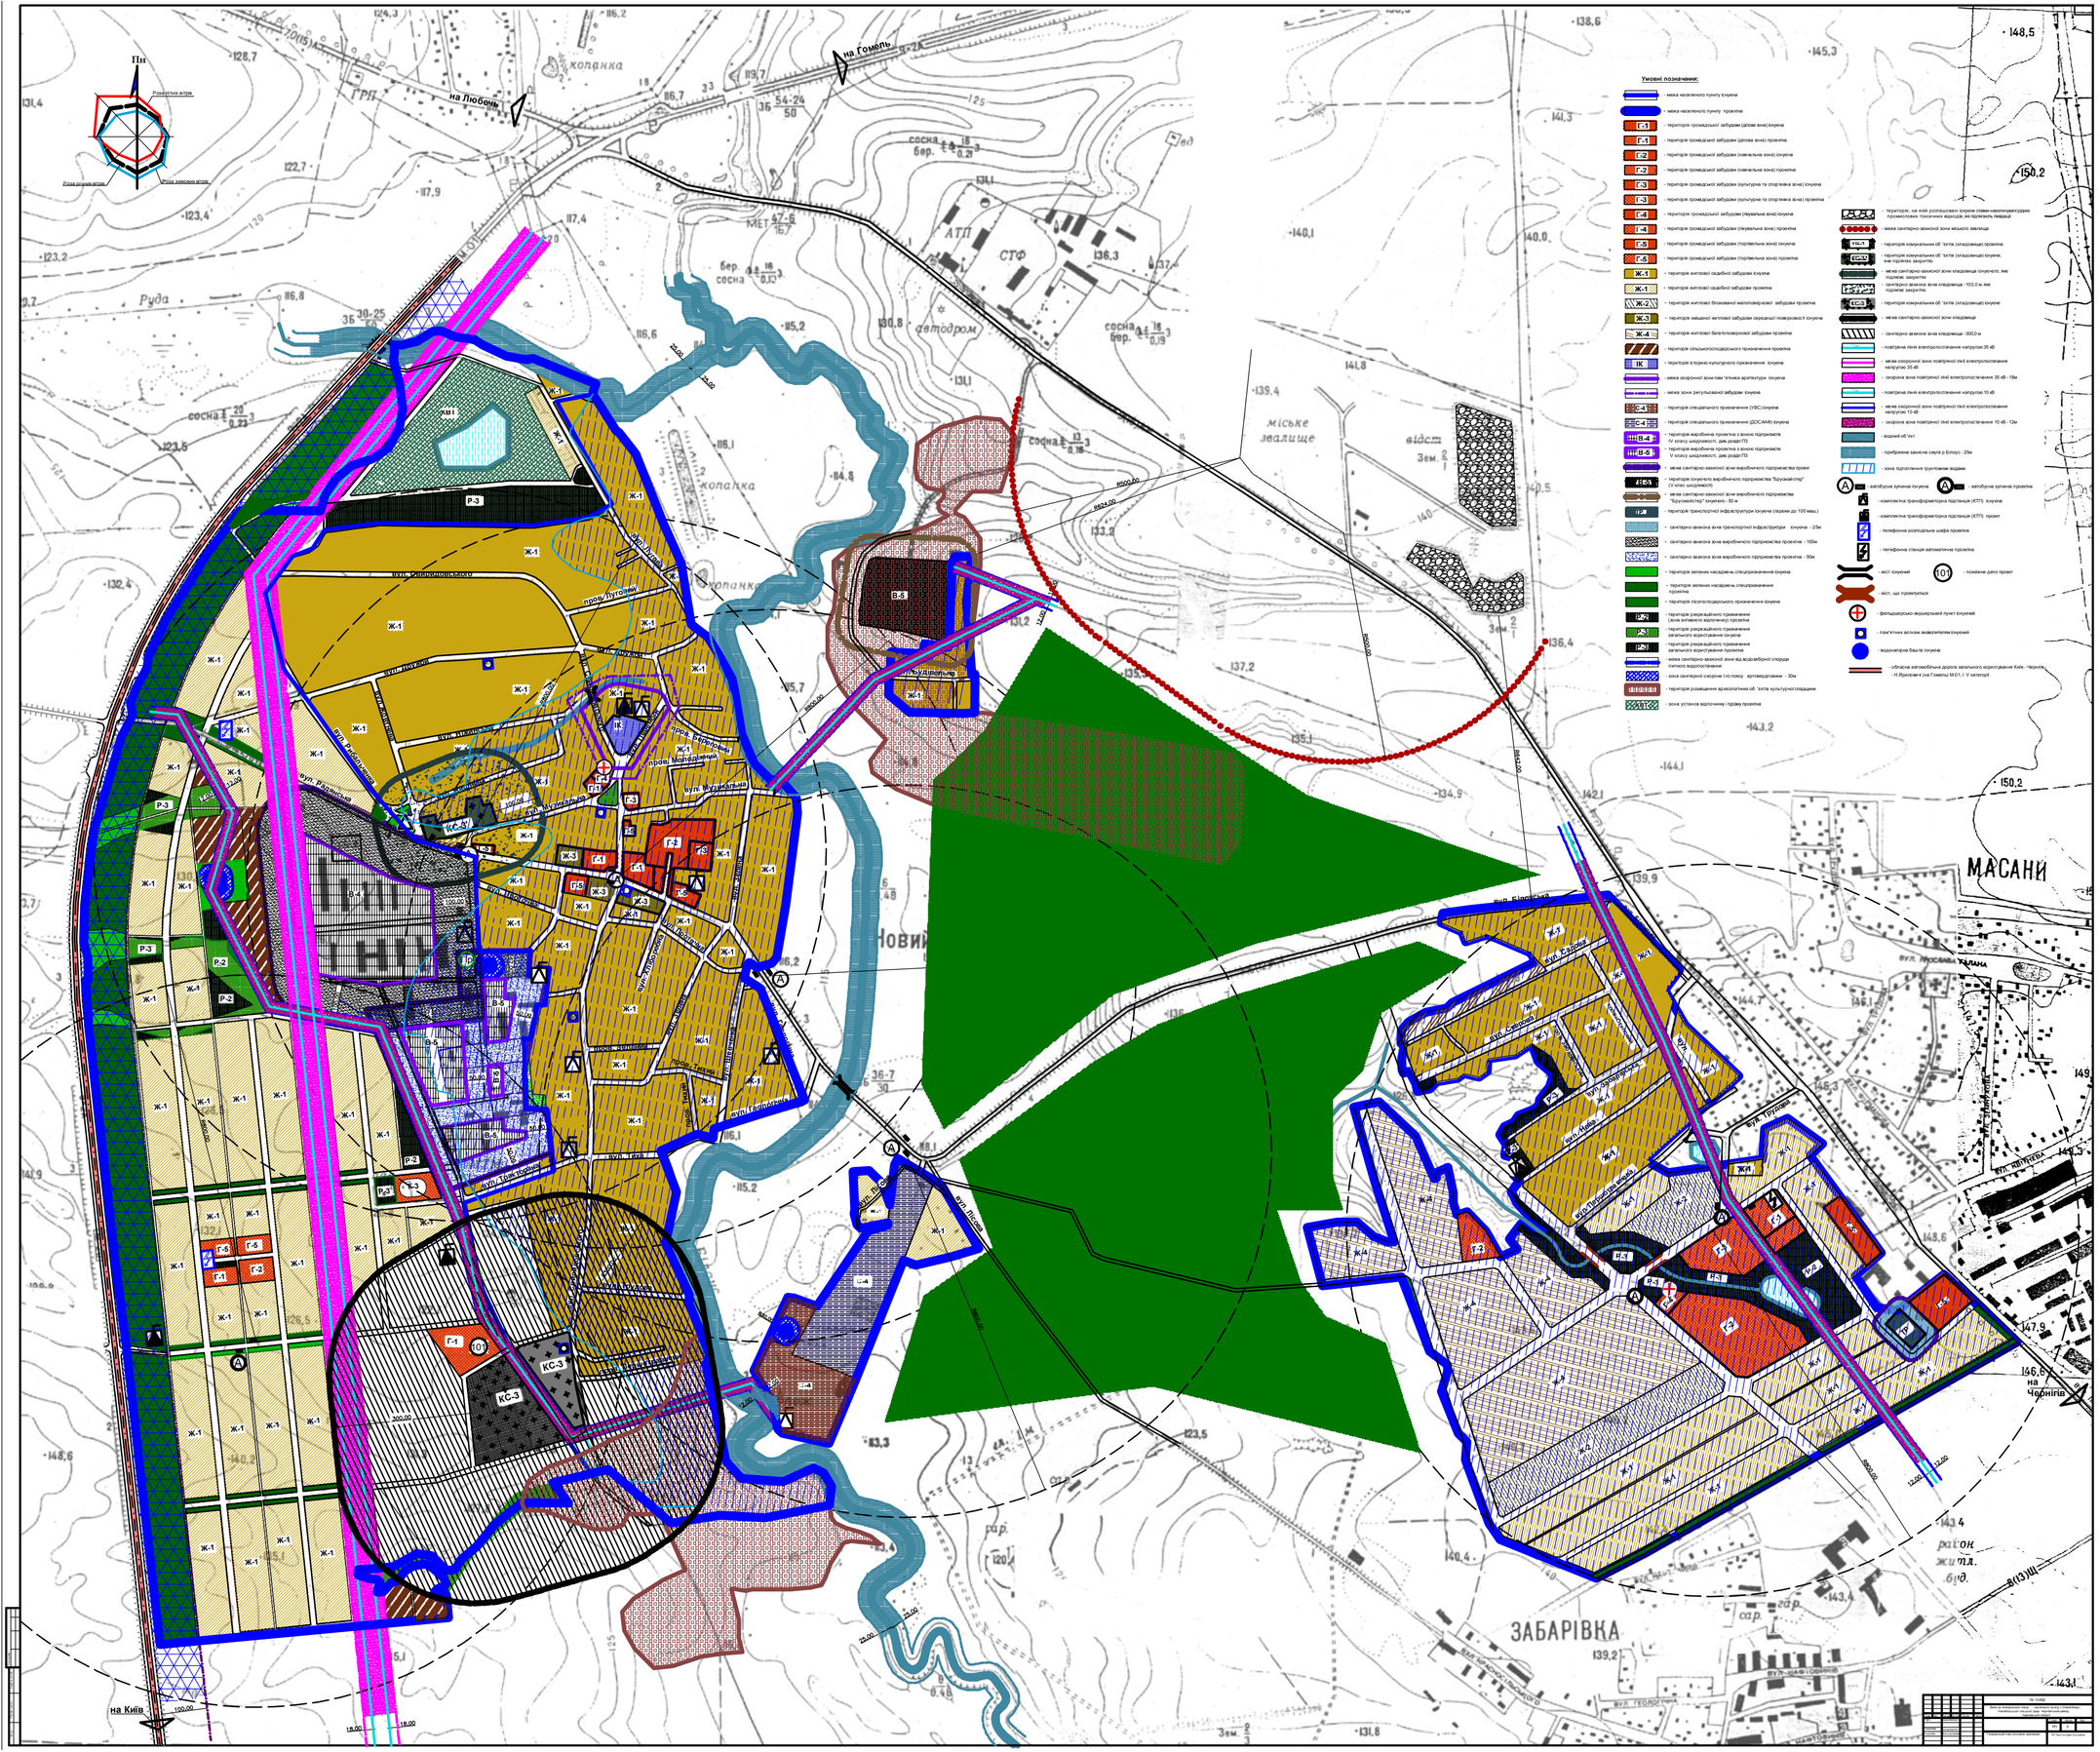
Пн
Розрахунок вітрів
Розра розрахунок вітрів
Розра зимовим вітрів
на Любешів
на Гомель
на Київ
на Чернігів
Руда
Новий
МАСАНИ
ЗАБАРІВКА
міське звалище
АТП
СТФ
автодром
Умовні позначення:
- межа населеного пункту існуюча
- межа населеного пункту проектна
- територія громадської забудови (ділова зона) існуюча
- територія громадської забудови (ділова зона) проектна
- територія громадської забудови (навчальна зона) існуюча
- територія громадської забудови (навчальна зона) проектна
- територія громадської забудови (культурна та спортивна зона) існуюча
- територія громадської забудови (культурна та спортивна зона) проектна
- територія громадської забудови (лікувальна зона) існуюча
- територія громадської забудови (лікувальна зона) проектна
- територія громадської забудови (торговельна зона) існуюча
- територія громадської забудови (торговельна зона) проектна
- територія житлової садибної забудови існуюча
- територія житлової садибної забудови проектна
- територія житлової блокованої малоповерхової забудови проектна
- територія змішаної житлової забудови середньої поверховості існуюча
- територія житлової багатоповерхової забудови проектна
- територія сільськогосподарського призначення проектна
- територія історико-культурного призначення існуюча
- межа охоронної зони пам'ятника архітектури існуюча
- межа зони регульованої забудови існуюча
- територія спеціального призначення (УВС) існуюча
- територія спеціального призначення (ДОСААФ) існуюча
- територія виробничих проектна з зниженою підприємств IV класу шкідливості, див. розд.ПЗ
- територія виробничих проектна з зниженою підприємств V класу шкідливості, див. розд.ПЗ
- межа санітарно-захисної зони виробничого підприємства проект
- територія існуючого виробничого підприємства "Брусмайстер" (V клас шкідливості)
- межа санітарно-захисної зони виробничого підприємства "Брусмайстер" існуюча - 50 м
- територія транспортної інфраструктури існуюча (гаражі до 100 маш.)
- санітарно-захисна зона транспортної інфраструктури існуюча - 25м
- санітарно-захисна зона виробничого підприємства проектна - 100м
- санітарно-захисна зона виробничого підприємства проектна - 50м
- територія зелених насаджень спеціального існуюча
- територія зелених насаджень спеціального проектна
- територія лісогосподарського призначення існуюча
- територія рекреаційного призначення (зона активного відпочинку) проектна
- територія рекреаційного призначення загального користування існуюча
- територія рекреаційного призначення загального користування проектна
- межа санітарно-захисної зони від водозабірної споруди питного водопостачання
- зона санітарної охорони I-го поясу - артсвердловини - 30м
- територія розміщення археологічних об 'єктів культурної спадщини
- зона установ відпочинку і туризму проектна
- територія, на якій розташовані існуючі ставки-накопичувачі рідких промислових токсичних відходів, які підлягають ліквідації
- межа санітарно-захисної зони міського звалища
- територія комунальних об 'єктів (складнішої) проектна
- територія комунальних об 'єктів (складнішої) існуюче, яке підлягає закриттю
- межа санітарно-захисної зони кладовища існуючого, яке підлягає закриттю
- санітарно-захисна зона кладовища -100,0 м, яке підлягає закриттю.
- територія комунальних об 'єктів (складнішої) існуюче
- межа санітарно-захисної зони кладовища
- санітарно-захисна зона кладовища -300,0 м
- повітряна лінія електропостачання напругою 35 кВ
- межа охоронної зони повітряної лінії електропостачання напругою 35 кВ
- охоронна зона повітряної лінії електропостачання 35 кВ - 18м
- повітряна лінія електропостачання напругою 10 кВ
- межа охоронної зони повітряної лінії електропостачання напругою 10 кВ
- охоронна зона повітряної лінії електропостачання 10 кВ - 12м
- водний об 'єкт
- прибережна захисна смуга р.Білоус - 25м
- зона підтоплення грунтовими водами
- автобусна зупинка існуюча
- автобусна зупинка проектна
- комплектна трансформаторна підстанція (КТП) існуюча
- комплектна трансформаторна підстанція (КТП) проект
- телефонна розподільна шафа проектна
- телефонна станція автоматична проектна
- хист існуючий
- пожежне депо проект
- хист, що проектується
- фельдшерсько-акушерський пункт існуючий
- пам'ятник воїнам визволителям існуючий
- водонапірна башта існуюча
- обласна автомобільна дорога загального користування Київ - Чернігів - Н.Яриловичі (на Гомель) М-01, І, V категорії