


Генеральний план с. Новоселівка Чернігівського району Чернігівської області

Схема проектних планувальних обмежень

М1:2000

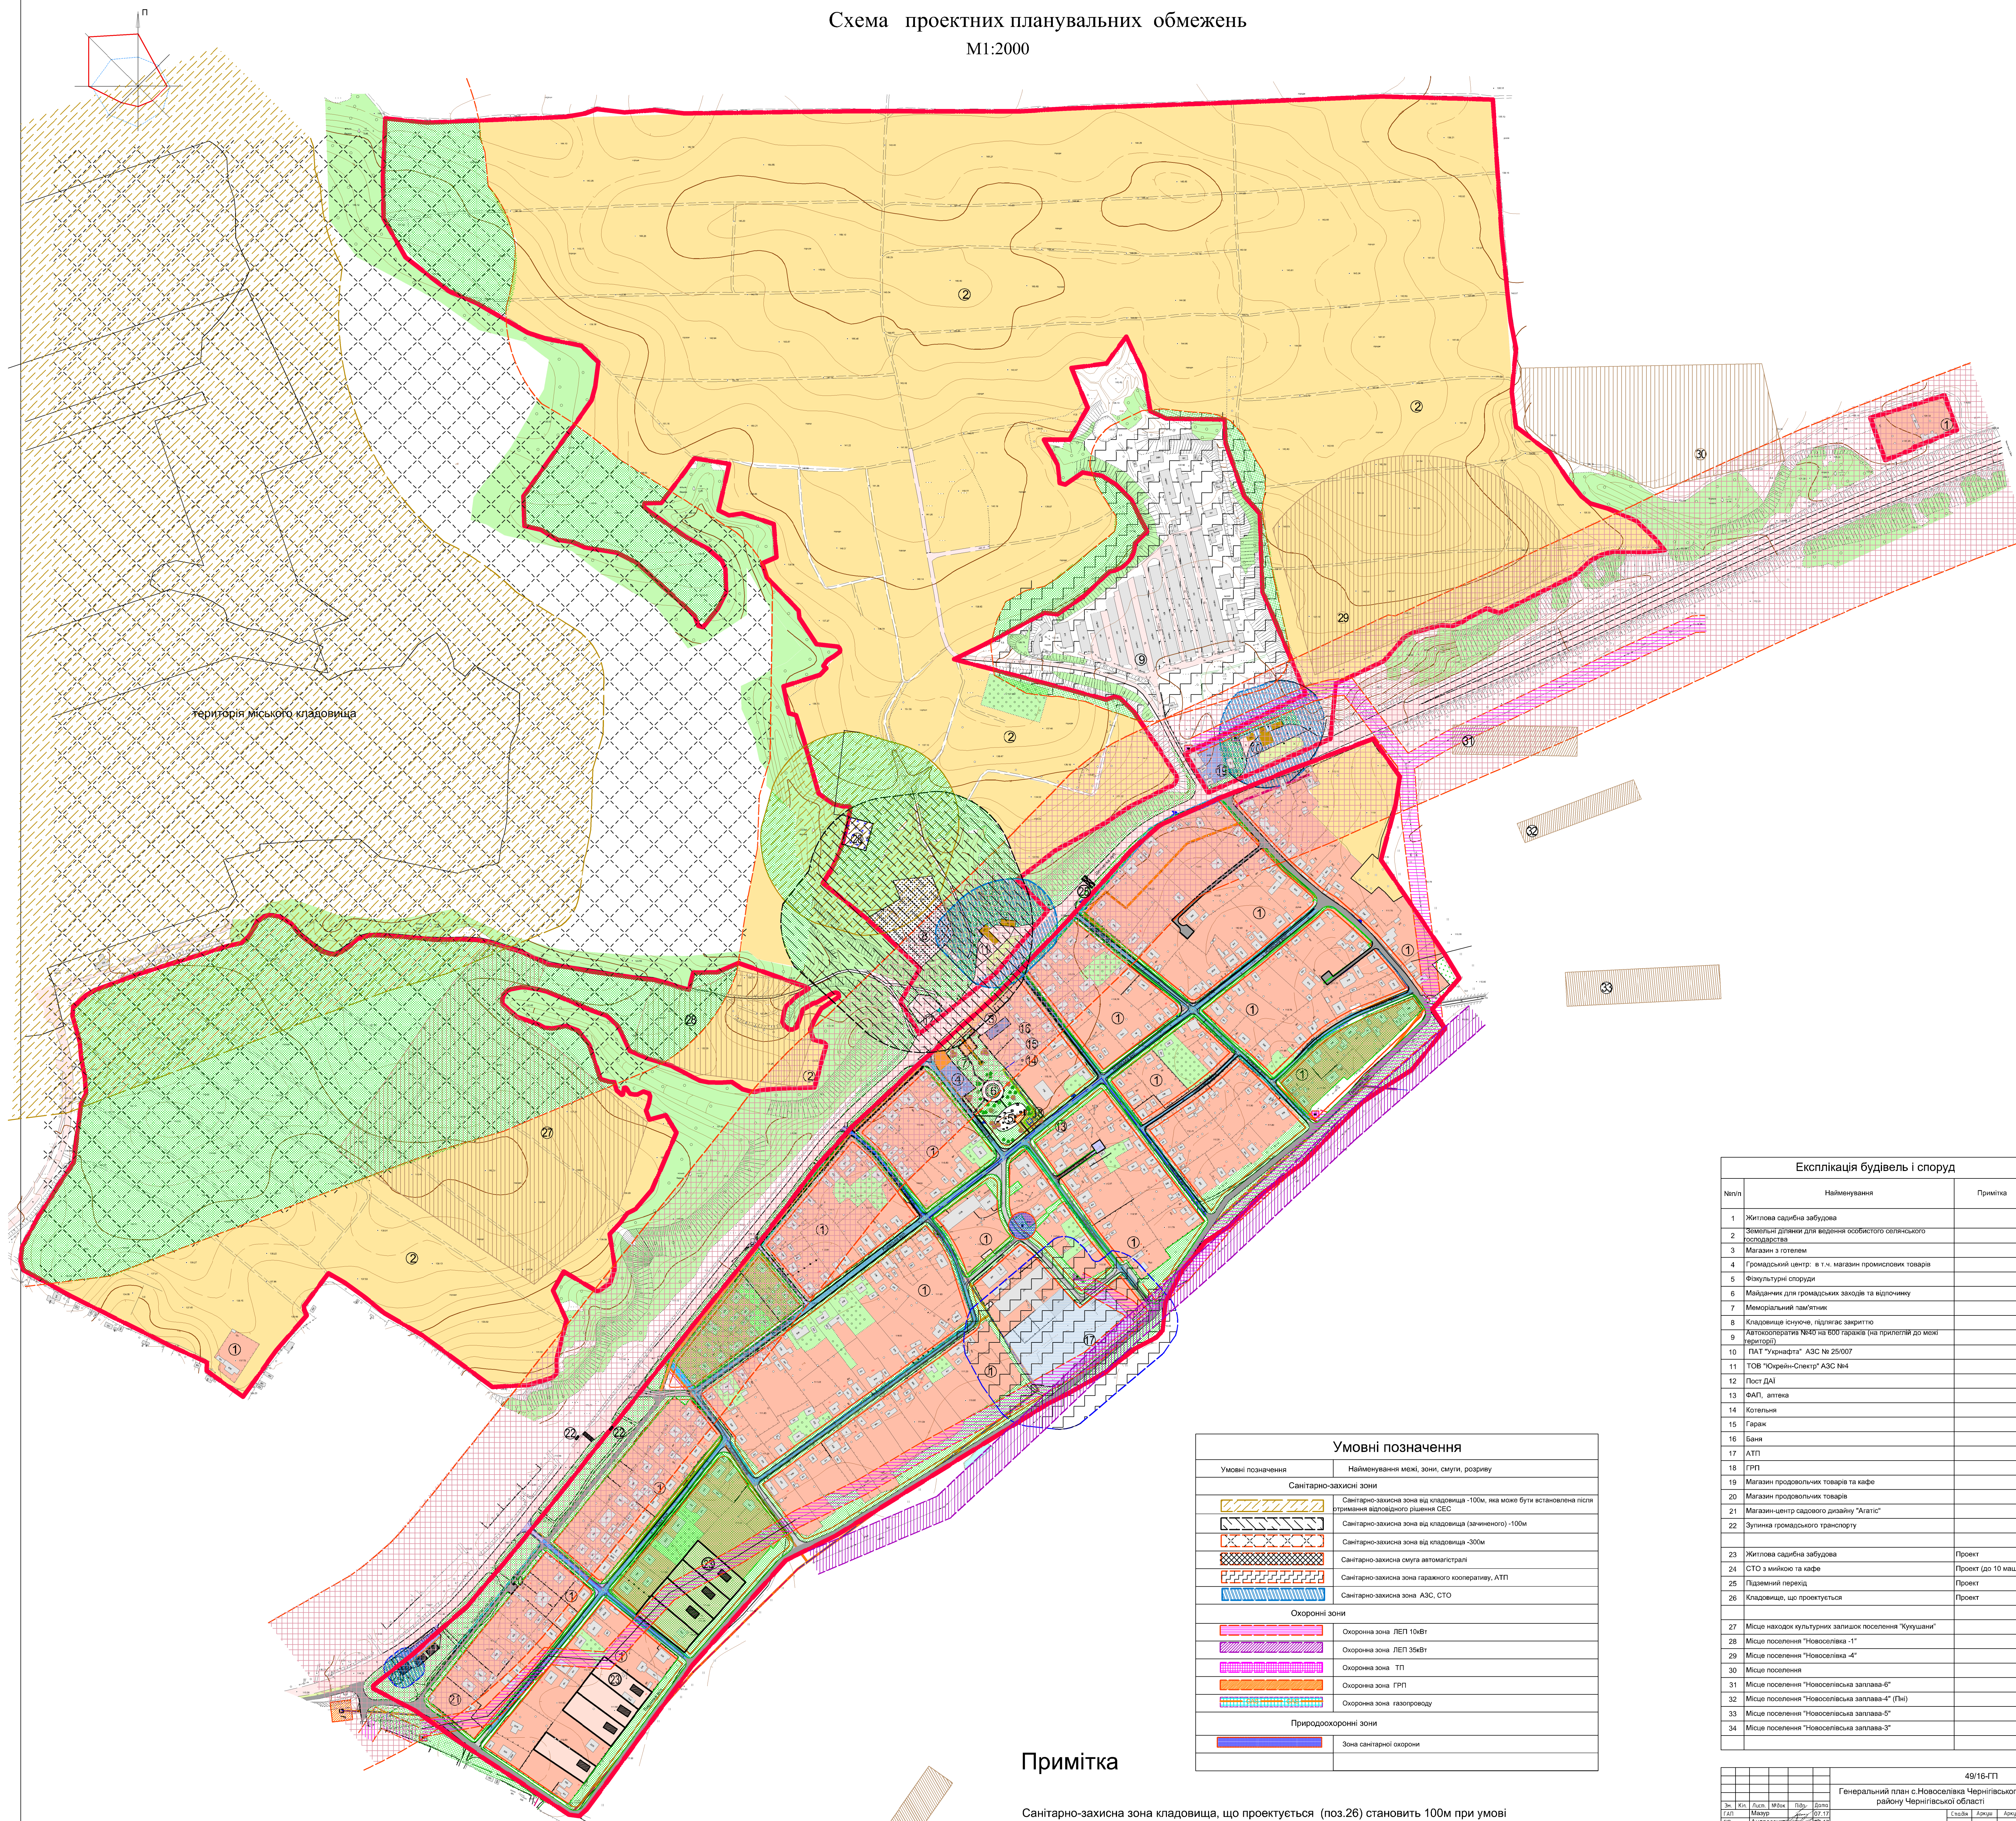

територія міського кладовища

Умовні позначення	
Умовні позначення	Найменування меж, зон, смуг, розриву
Санітарно-захисні зони	
	Санітарно-захисна зона від кладовища -100м, яка може бути встановлена після ухвалення відповідного рішення СЕС
	Санітарно-захисна зона від кладовища (заміненого) -100м
	Санітарно-захисна зона від кладовища -300м
	Санітарно-захисна смуга автомагістралі
	Санітарно-захисна зона паркового кооперативу, АТП
	Санітарно-захисна зона АЗС, СТО
Охоронні зони	
	Охоронна зона ЛЕП 10кВт
	Охоронна зона ЛЕП 25кВт
	Охоронна зона ТП
	Охоронна зона ГРП
	Охоронна зона газопроводу
Природоохоронні зони	
	Зона санітарної охорони

Примітка

Санітарно-захисна зона кладовища, що проектується (поз.26) становить 100м при умові улаштування бактеріцидно-вапняної та протифільтраційної завіси навколо нього.

Експлікація будівель і споруд		
№п/п	Найменування	Примітка
1	Житлова садиба забудова	
2	Земельні ділянки для ведення особистого селянського господарства	
3	Магазин з продуктами	
4	Громадський центр: в т.ч. магазин промислових товарів	
5	Фактурні споруди	
6	Майданчик для громадських заходів та відпочинку	
7	Меморіальний пам'ятник	
8	Кладовище існуюче, підлягає закриттю	
9	Автодорожня №100 на 600 парків (за прикладом до місця територіальної)	
10	ПАТ "Юрлайн" АЗС № 25/007	
11	ТОВ "Юрлайн-Спектр" АЗС №4	
12	Пост ДАІ	
13	ФАП, аптека	
14	Котельня	
15	Гаран	
16	Баня	
17	АТП	
18	ГРП	
19	Магазин продовольчих товарів та кафе	
20	Магазин продовольчих товарів	
21	Магазин-центр садового дизайну "Агатис"	
22	Зулиця громадського транспорту	
23	Житлова садиба забудова	Проект
24	СТО з мийкою та кафе	Проект (до 10 машин)
25	Підземний перехід	Проект
26	Кладовище, що проектується	Проект
27	Місце нащодак культурних заходів поселення "Куршани"	
28	Місце поселення "Новоселівка -1"	
29	Місце поселення "Новоселівка -4"	
30	Місце поселення	
31	Місце поселення "Новоселівська заплата-6"	
32	Місце поселення "Новоселівська заплата-4" (Пн)	
33	Місце поселення "Новоселівська заплата-5"	
34	Місце поселення "Новоселівська заплата-3"	

		49/16-ГП	
		Генеральний план с. Новоселівка Чернігівського району Чернігівської області	
№	Кл.	Дат.	Відп.
1	М.М.	07.11	М.М.
2	М.М.	07.11	М.М.
		Стор.	Лист
		П	5
		Схема проектних планувальних обмежень М1:2000	
		ПП "Портал-М" м. Чернівці	