
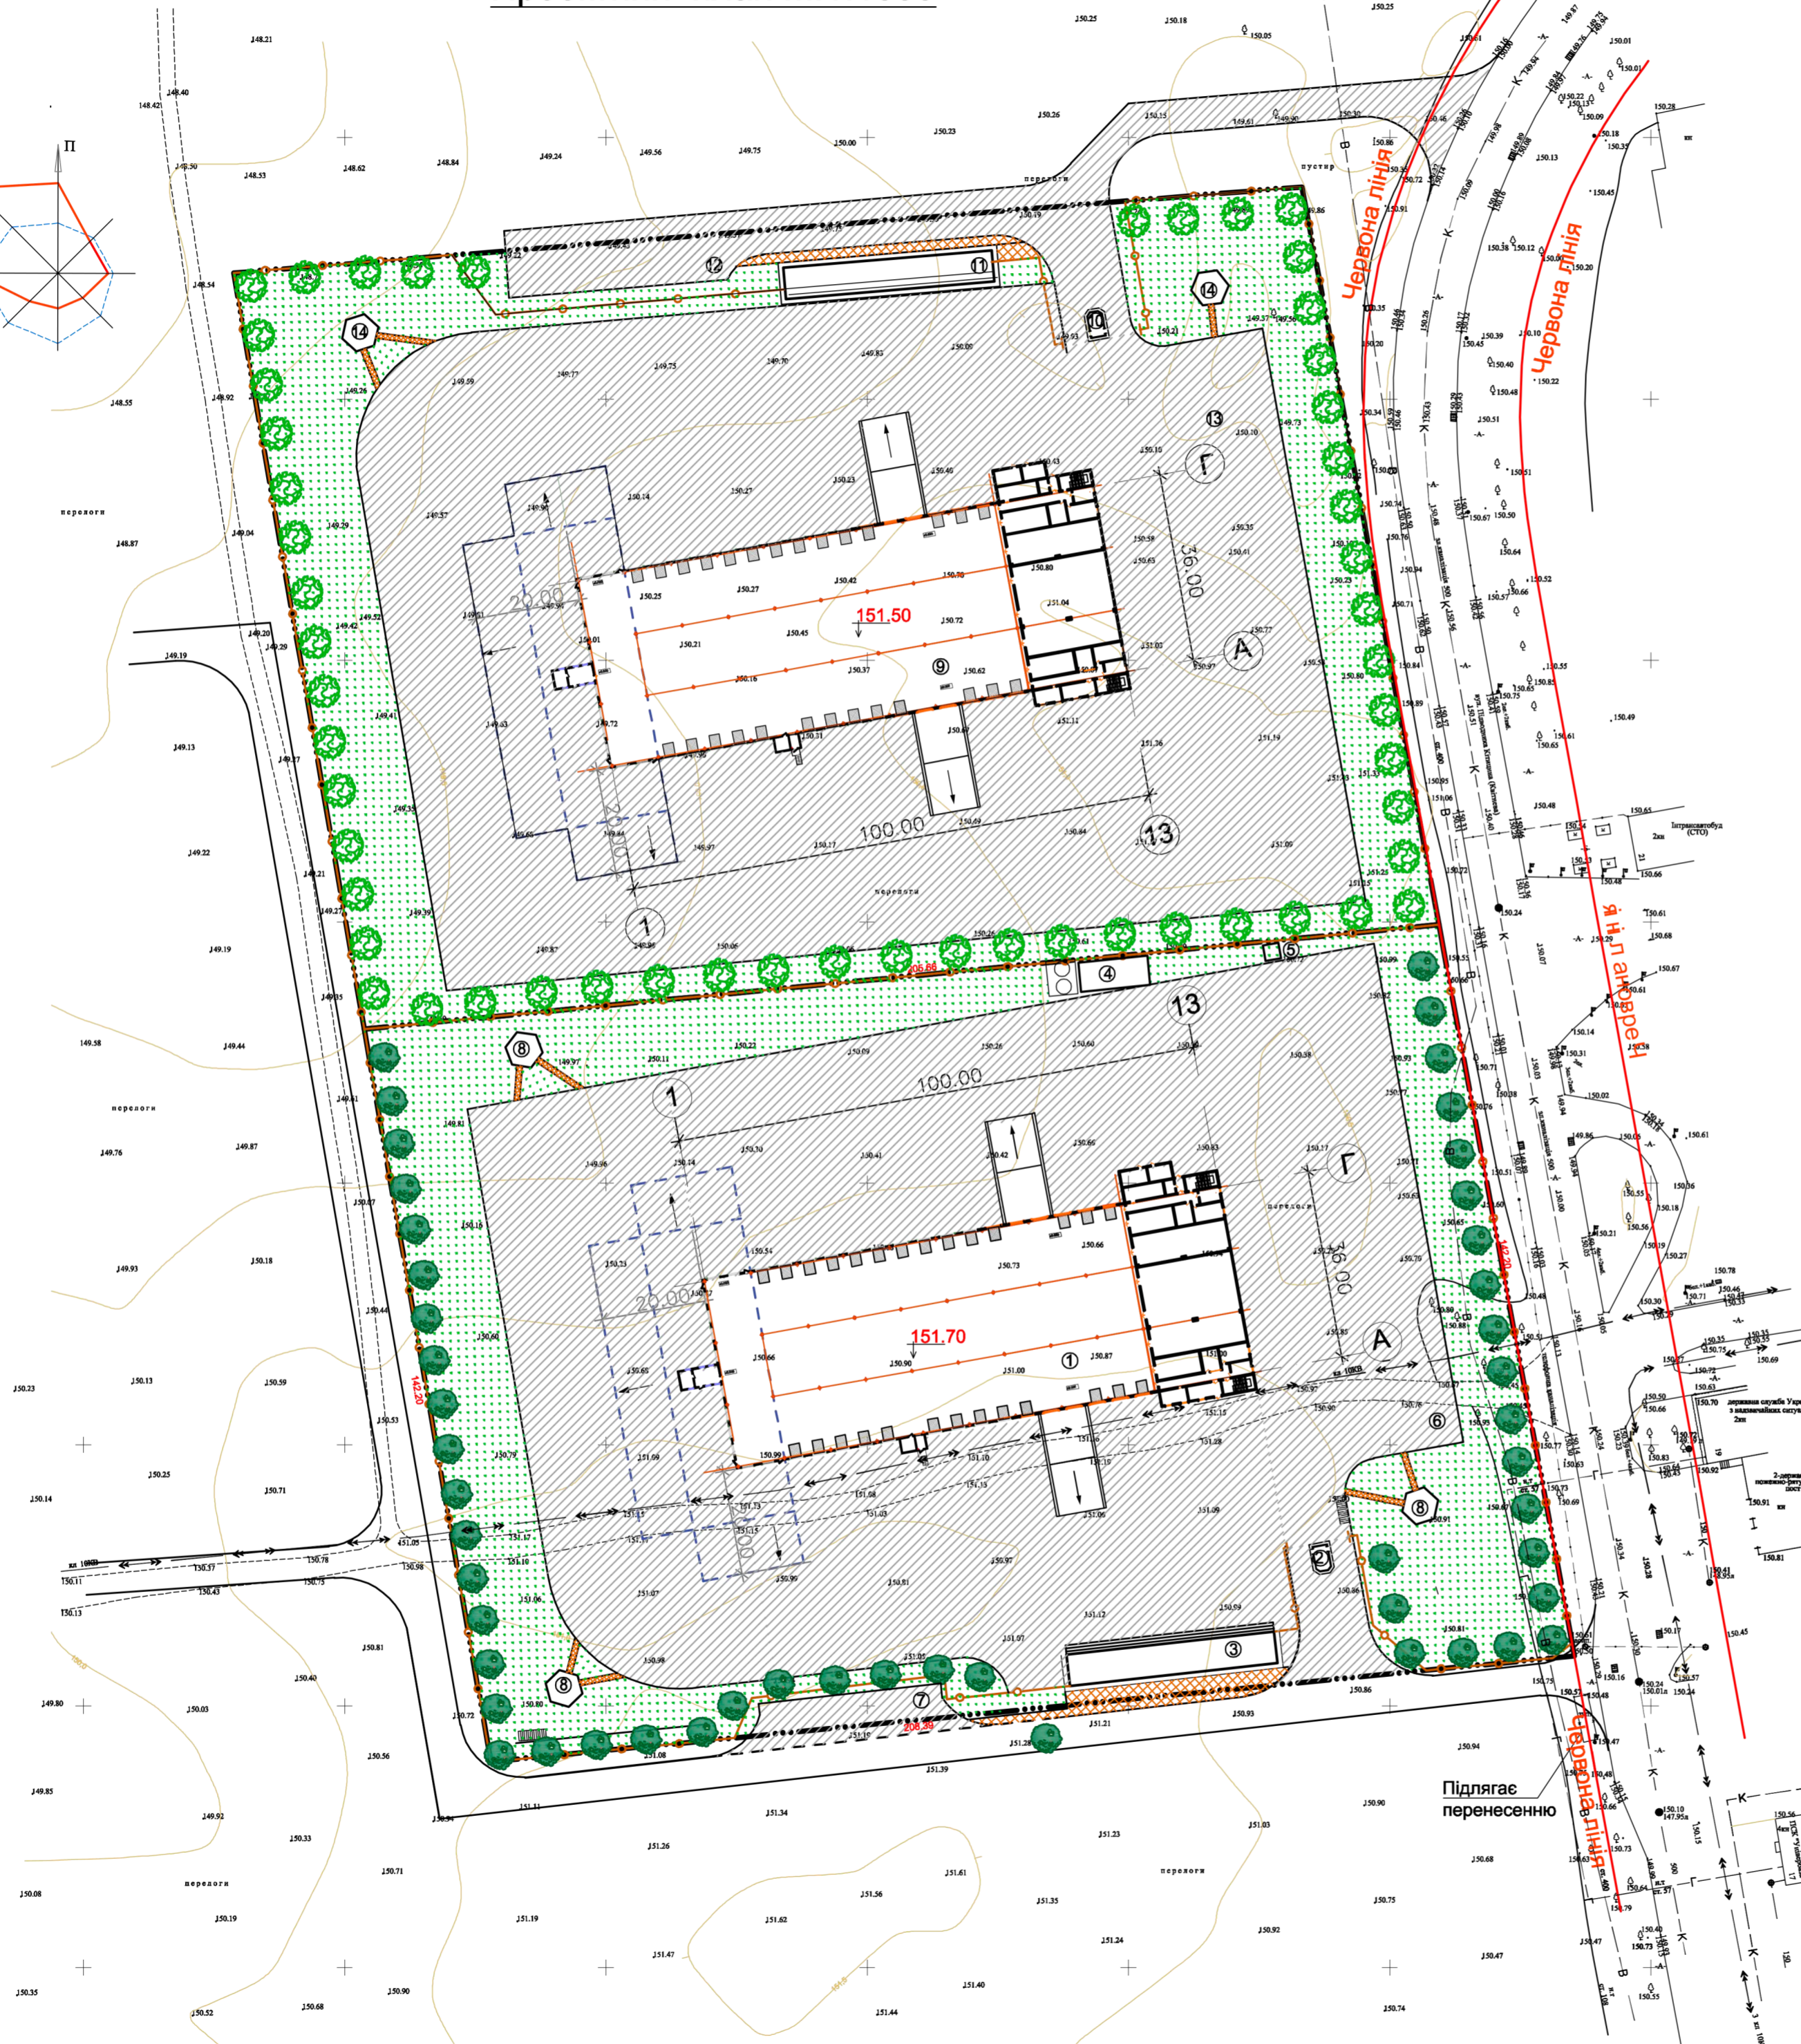


Проектний план М:1:1000

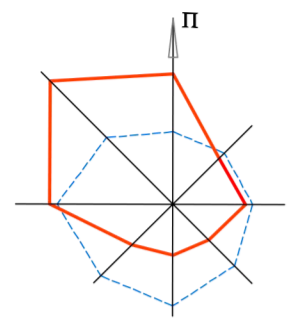

Показники по проектному плану

№п/п	Найменування	Площа	Примітка
1	Площа земельної ділянки в межах землевідведення, га	5,9184	
	1-черга		
3	Площа забудови, м ²	6377,74	
4	Площа асфальтобетонного покриття проїздів, тротуарів, майданчиків, м ²	17223,00	
5	Площа озеленення, м ²	5991,26	
	2-черга		
6	Площа забудови, м ²	6289,86	
7	Площа асфальтобетонного покриття проїздів, тротуарів, майданчиків, м ²	16475,50	
8	Площа озеленення, м ²	6826,64	

Експлікація будівель та споруд

№ п/п	Найменування	Площа забудови будівель, м ²	Примітка
1	Будівля логістичного центру	5966,86	1-черга
2	КПП	14,56	1-черга
3	Прохідна	240,00	1-черга
4	Котельня	44,66	1-черга
5	Трансформаторна підстанція	9,00	1-черга
6	Майданчик для відстою автотранспорту	3424,00	1-черга
7	Майданчик для короткочасної зупинки автотранспорту	196,00	1-черга
8	Майданчик для відпочинку (3шт)	34,22	1-черга
9	Будівля логістичного центру	5966,86	2-черга
10	КПП	14,56	2-черга
11	Прохідна	240,00	2-черга
12	Майданчик для відстою автотранспорту	3424,00	2-черга
13	Майданчик для короткочасної зупинки автотранспорту	196,00	2-черга
14	Майданчик для відпочинку (2шт)	34,22	2-черга

Умовні позначення

	Існуючі будівлі		Асфальтобетонне покриття
	Будівлі, що проєктуються		Покриття тротуару плиткою типу "FEM"
	Існуючі зелені насадження		Озеленення
	Зелені насадження, що проєктуються		Металеве сітчасте огороження
	Червона лінія		Земельна ділянка в межах землевідведення

Примітка

Зупинка громадського транспорту підлягає перенесенню.
Місце перенесення підлягає узгодженню відповідними організаціями.

Погоджено

Зам. інв. №

Підпис і дата

Інв. № ориг.

42/19-ДПТ					
Детальний план території земельних ділянок загальною площею 5,9184 га, розташованих за межами населеного пункту, в адміністративних межах Новооболузької сільської ради Чернівецького району Чернівецької області, для зміни цільового призначення земельних ділянок та будівництва транспортно-логістичного центру					
Зм.	Кіл.	Лист.	№ док	Підп.	Дата
ГАП		Мазур			10.19
ГП					10.19
Розробив		Трибунська			10.19
Перевірив		Мазур			10.19
Н. Контр.		Рекурн			10.19
Проектний план. План червоних ліній М 1:1000					42/19-ДПТ
			Стадія	Аркуш	Аркушів
			ДПТ	4	
Проектний план. План червоних ліній М 1:1000					ПП "Портал-М" м. Чернівці