


План проектних планувальних обмежень М:1:1000

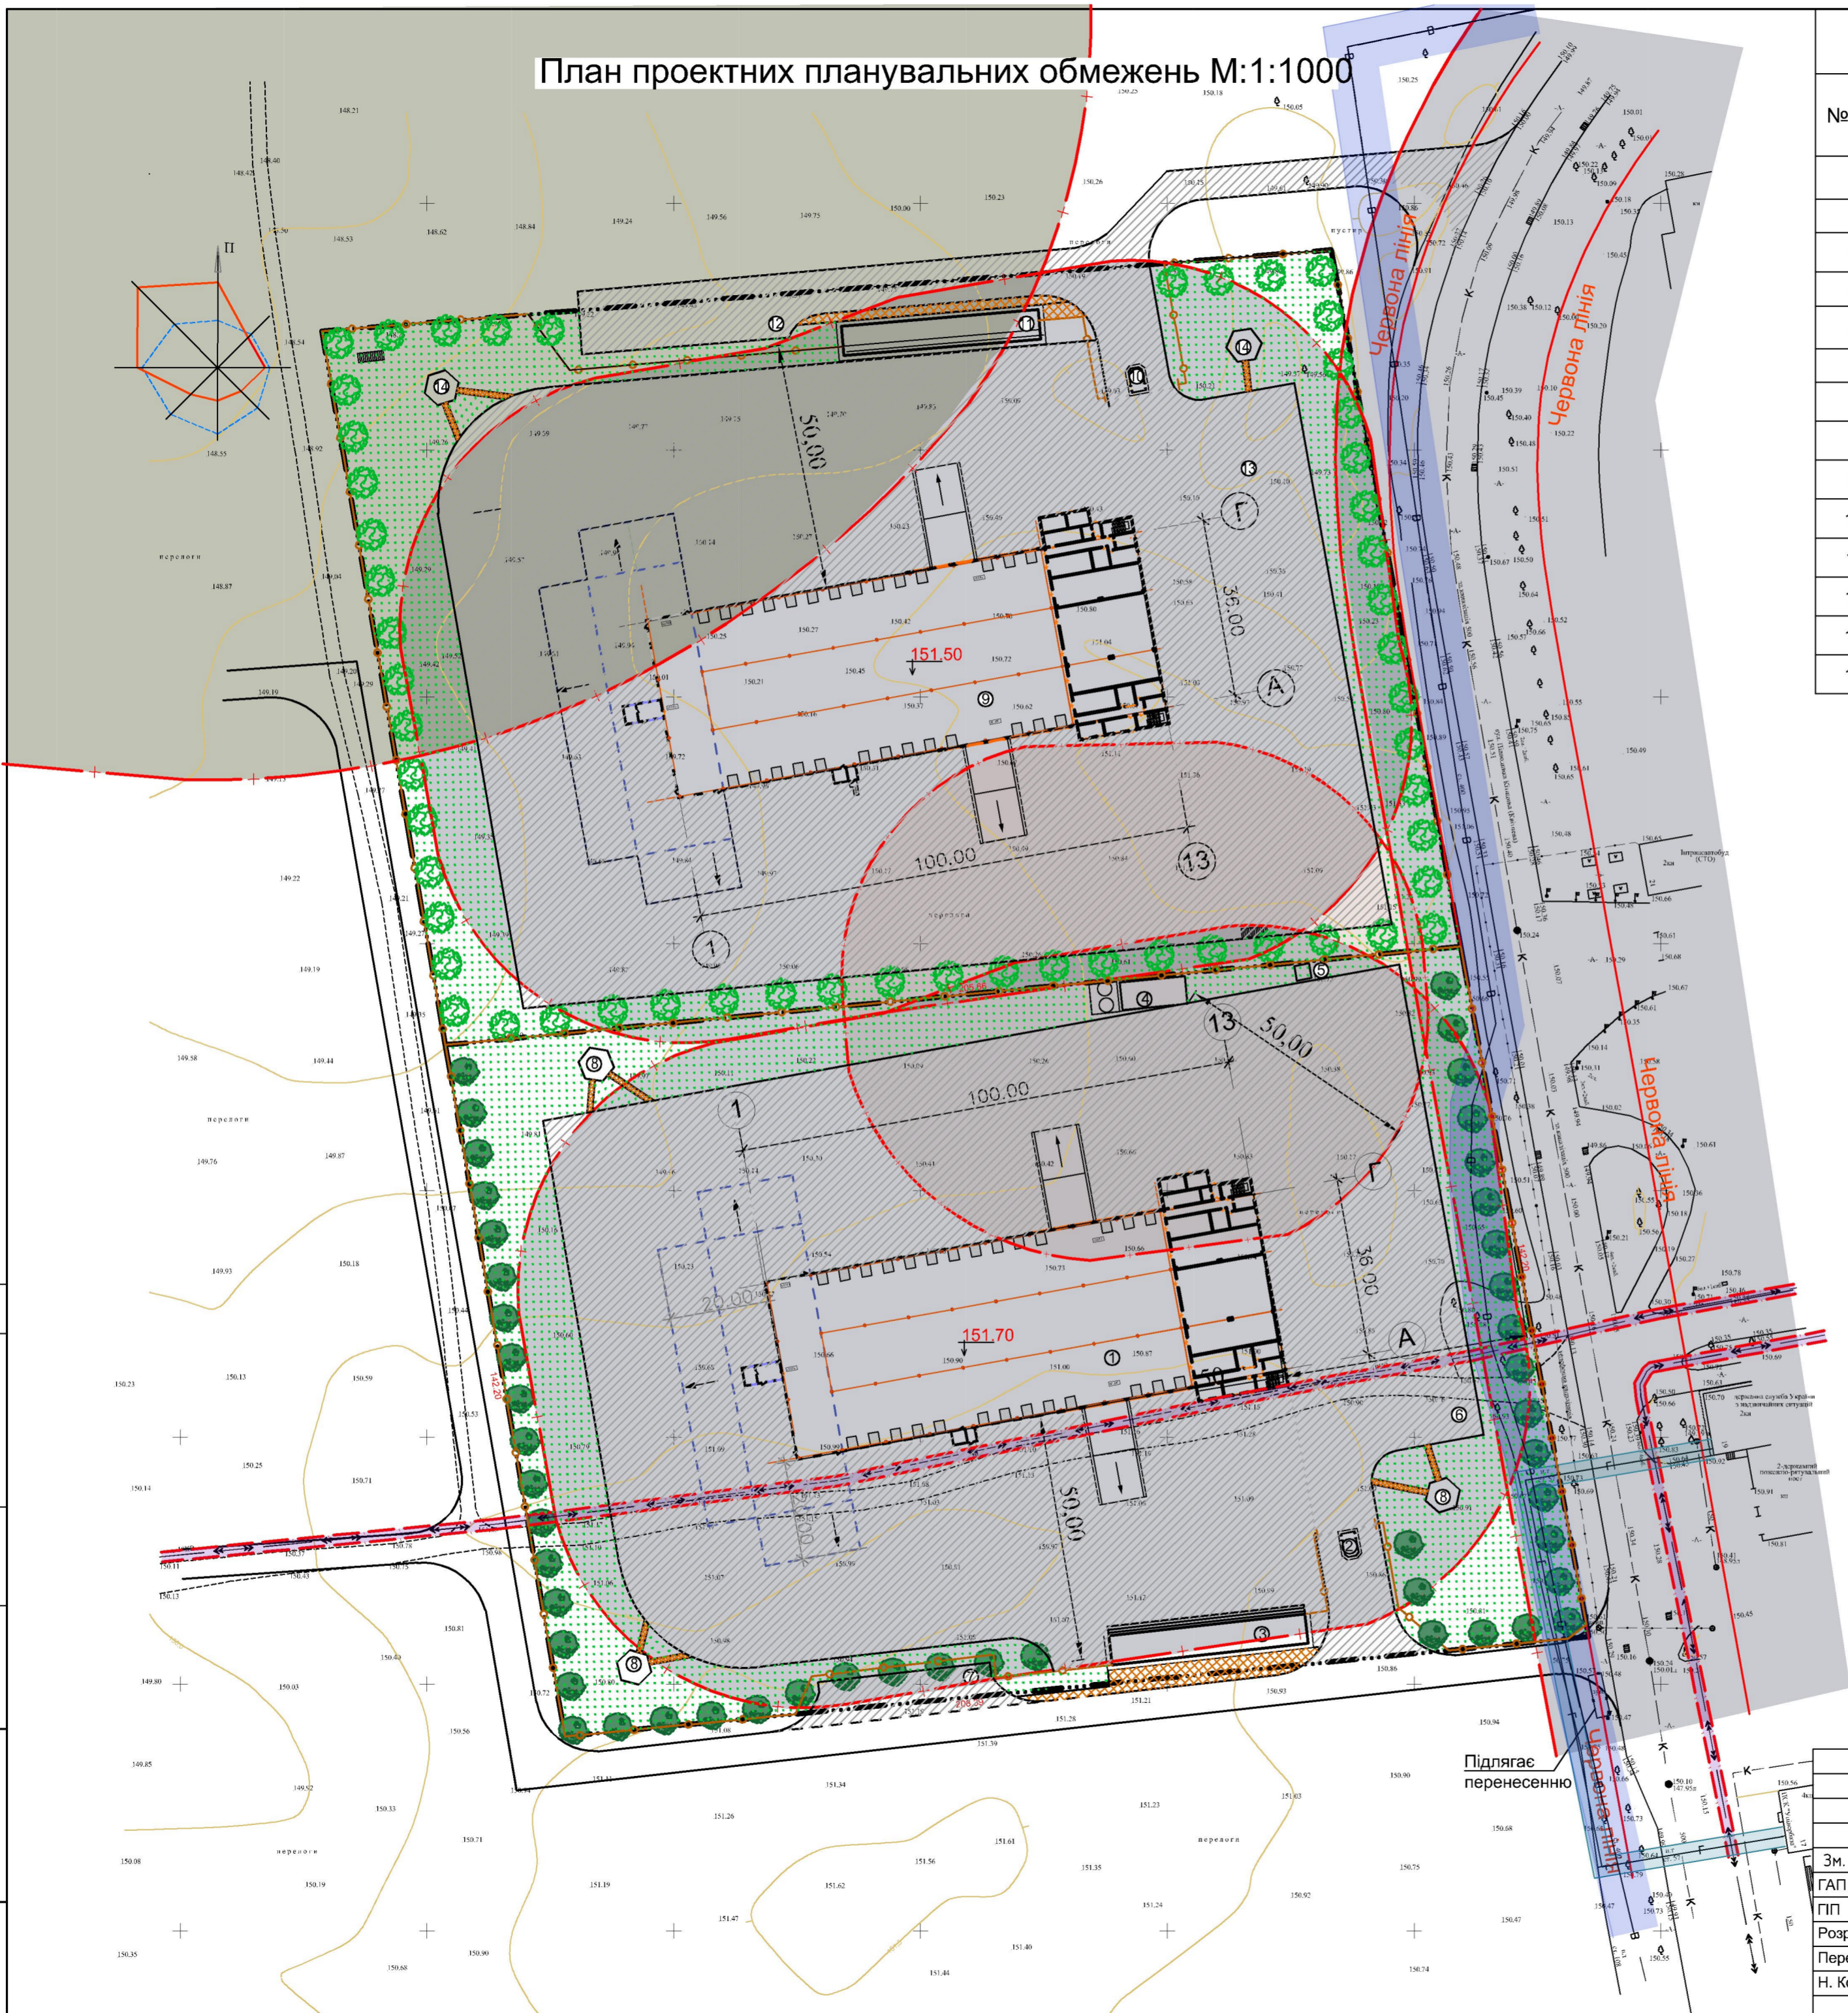

Експлікація будівель та споруд

№ п/п	Найменування	Площа забудови будівель, м ²	Примітка
1	Будівля логістичного центру	5966,86	1-черга
2	КПП	14,56	1-черга
3	Прохідна	240,00	1-черга
4	Котельня	44,66	1-черга
5	Трансформаторна підстанція	9,00	1-черга
6	Майданчик для відстою автотранспорту	3424,00	1-черга
7	Майданчик для короткочасної зупинки автотранспорту	196,00	1-черга
8	Майданчик для відпочинку (3шт)	34,22	1-черга
9	Будівля логістичного центру	5966,86	2-черга
10	КПП	14,56	2-черга
11	Прохідна	240,00	2-черга
12	Майданчик для відстою автотранспорту	3424,00	2-черга
13	Майданчик для короткочасної зупинки автотранспорту	196,00	2-черга
14	Майданчик для відпочинку (2шт)	34,22	2-черга

Умовні позначення

Умовні позначення	Найменування межі, зони, смуги, розриву
Санітарно-захисні зони	
	Санітарно-захисна зона кладовища -300м
	Санітарно-захисна виробництва -50м
Електромагнітне забруднення	
	Охоронна зона від ЛЕП 10 кВт та трансформаторів
Охоронні зони	
	Охоронна зона газопроводу
	Охоронна зона водопроводу
	Охоронна зона котельні

Умовні позначення

Характеристика	Найменування
Межі	
	Межа земельної ділянки
Об'єкти інженерної інфраструктури	
	Високовольтна мережа 10 кВт
	Кабель зв'язку
	Водопровід
	Каналізація дощова
	Газопровід низького тиску
Будівлі та споруди	
	Житлові будинки існуючі
	Житлові будинки проектні
Вулично-дорожня мережа	
	Житлова вулиця (в межах червоних ліній)
	Місцевий проїзд

Погоджено

Зам. інв. №

Підпис і дата

Інв. № ориг.

Підлягає перенесенню

Зм.	Кіл.	Лист.	№ док.	Підп.	Дата
ГАП	Мазур				10.19
Розробив	Трибунська				09.19
Перевірив	Мазур				09.19
Н. Контр.	Рекурн				09.19

42/19-ДПТ		
Детальний план території земельних ділянок загальною площею 5,9184 га, розташованих за межами населеного пункту, в адміністративних межах Новобілузької сільської ради Чернігівського району Чернігівської області, для зміни цільового призначення земельних ділянок та будівництва транспортно-логістичного центру		
Стадія	Аркуш	Аркушів
ДПТ	5	
Схема проектних планувальних обмежень М 1:1000		ПП "Портал-М" м. Чернігів