

Експлікація будівель і споруд

Номер на плані	Найменування	Поверховість	Площа забудови, м²	Примітка
1	Житловий будинок	2	143	реконстр.
	Господарські будівлі	1	49,2	демонтаж
5	Льох	1	23	існ
6	Тимчасова споруда для інвентарю	1	14	демонтаж
7	Навіс	1	49	демонтаж
	Господарські будівлі	1	58	демонтаж
13	Господарська будівля	1	55	демонтаж
14	Навіс	1	80,7	демонтаж
15	Аквапарк (ІІІа)	4	16380	проект
16	Ангар для спецтехніки (ІІІа)	1	576	проект
17	Господарська будівля (VI)	1	525	проект
18	Ремонтний цех (ІІІа)	1	264	проект
19	Ангар для спецтехніки (ІІІа)	1	600	проект
20	Будинок для літнього відпочинку (ІІІ) 4 од.	1	480	проект
21	Очисні споруди дощових стоків			проект
22	Зимовий сад	1	1020	проект
23	КТП	1	60	проект
24	Очисні споруди виробничих стоків			проект



Відомість майданчиків

Позиція на плані	Найменування	Примітка	Площа забудови, м²
I	Майданчик для встановлення контейнерів для відходів	проект	10
II	Тимчасова стоянка для легкових автомобілів на 10 маш.місць	проект	130
III	Тимчасова стоянка для легкових автомобілів на 26 маш.місць	проект	355
IV	Тимчасова стоянка для легкових автомобілів на 18 маш.місць, туристичних автобусів на 4 маш.місця	проект	400
V	Тимчасова стоянка для легкових автомобілів на 70 маш.місць	проект	915
VI	Тимчасова стоянка для легкових автомобілів на 80 маш.місць	проект	1040
VII	Тимчасова стоянка для легкових автомобілів на 14 маш.місць	проект	185
VII	Тимчасова стоянка для легкових автомобілів на 6 маш.місць	проект	80

Техніко-економічні показники

Поз.	Найменування	Одиниця виміру	Площа
1	Площа ділянки проектування	м²	61199
2	Площа забудови	м²	20071
3	Площа твердого покриття	м²	30970,8
4	Площа озеленення	м²	9957,2
5	Площа водного об'єкту	м²	200

- Примітки:
 1. Межа гідрологічного заказника місцевого значення "Халаявський" встановлена орієнтовно на підставі Публічної кадастрової карти.
 2. Житлова забудова с.Полуботки надана в межах ліній існуючої забудови.
 3. Підсоговою для розробки даного аркуша є топографічна зйомка.
 4. Межу ділянки проектування нанесено на підставі топографічної зйомки.

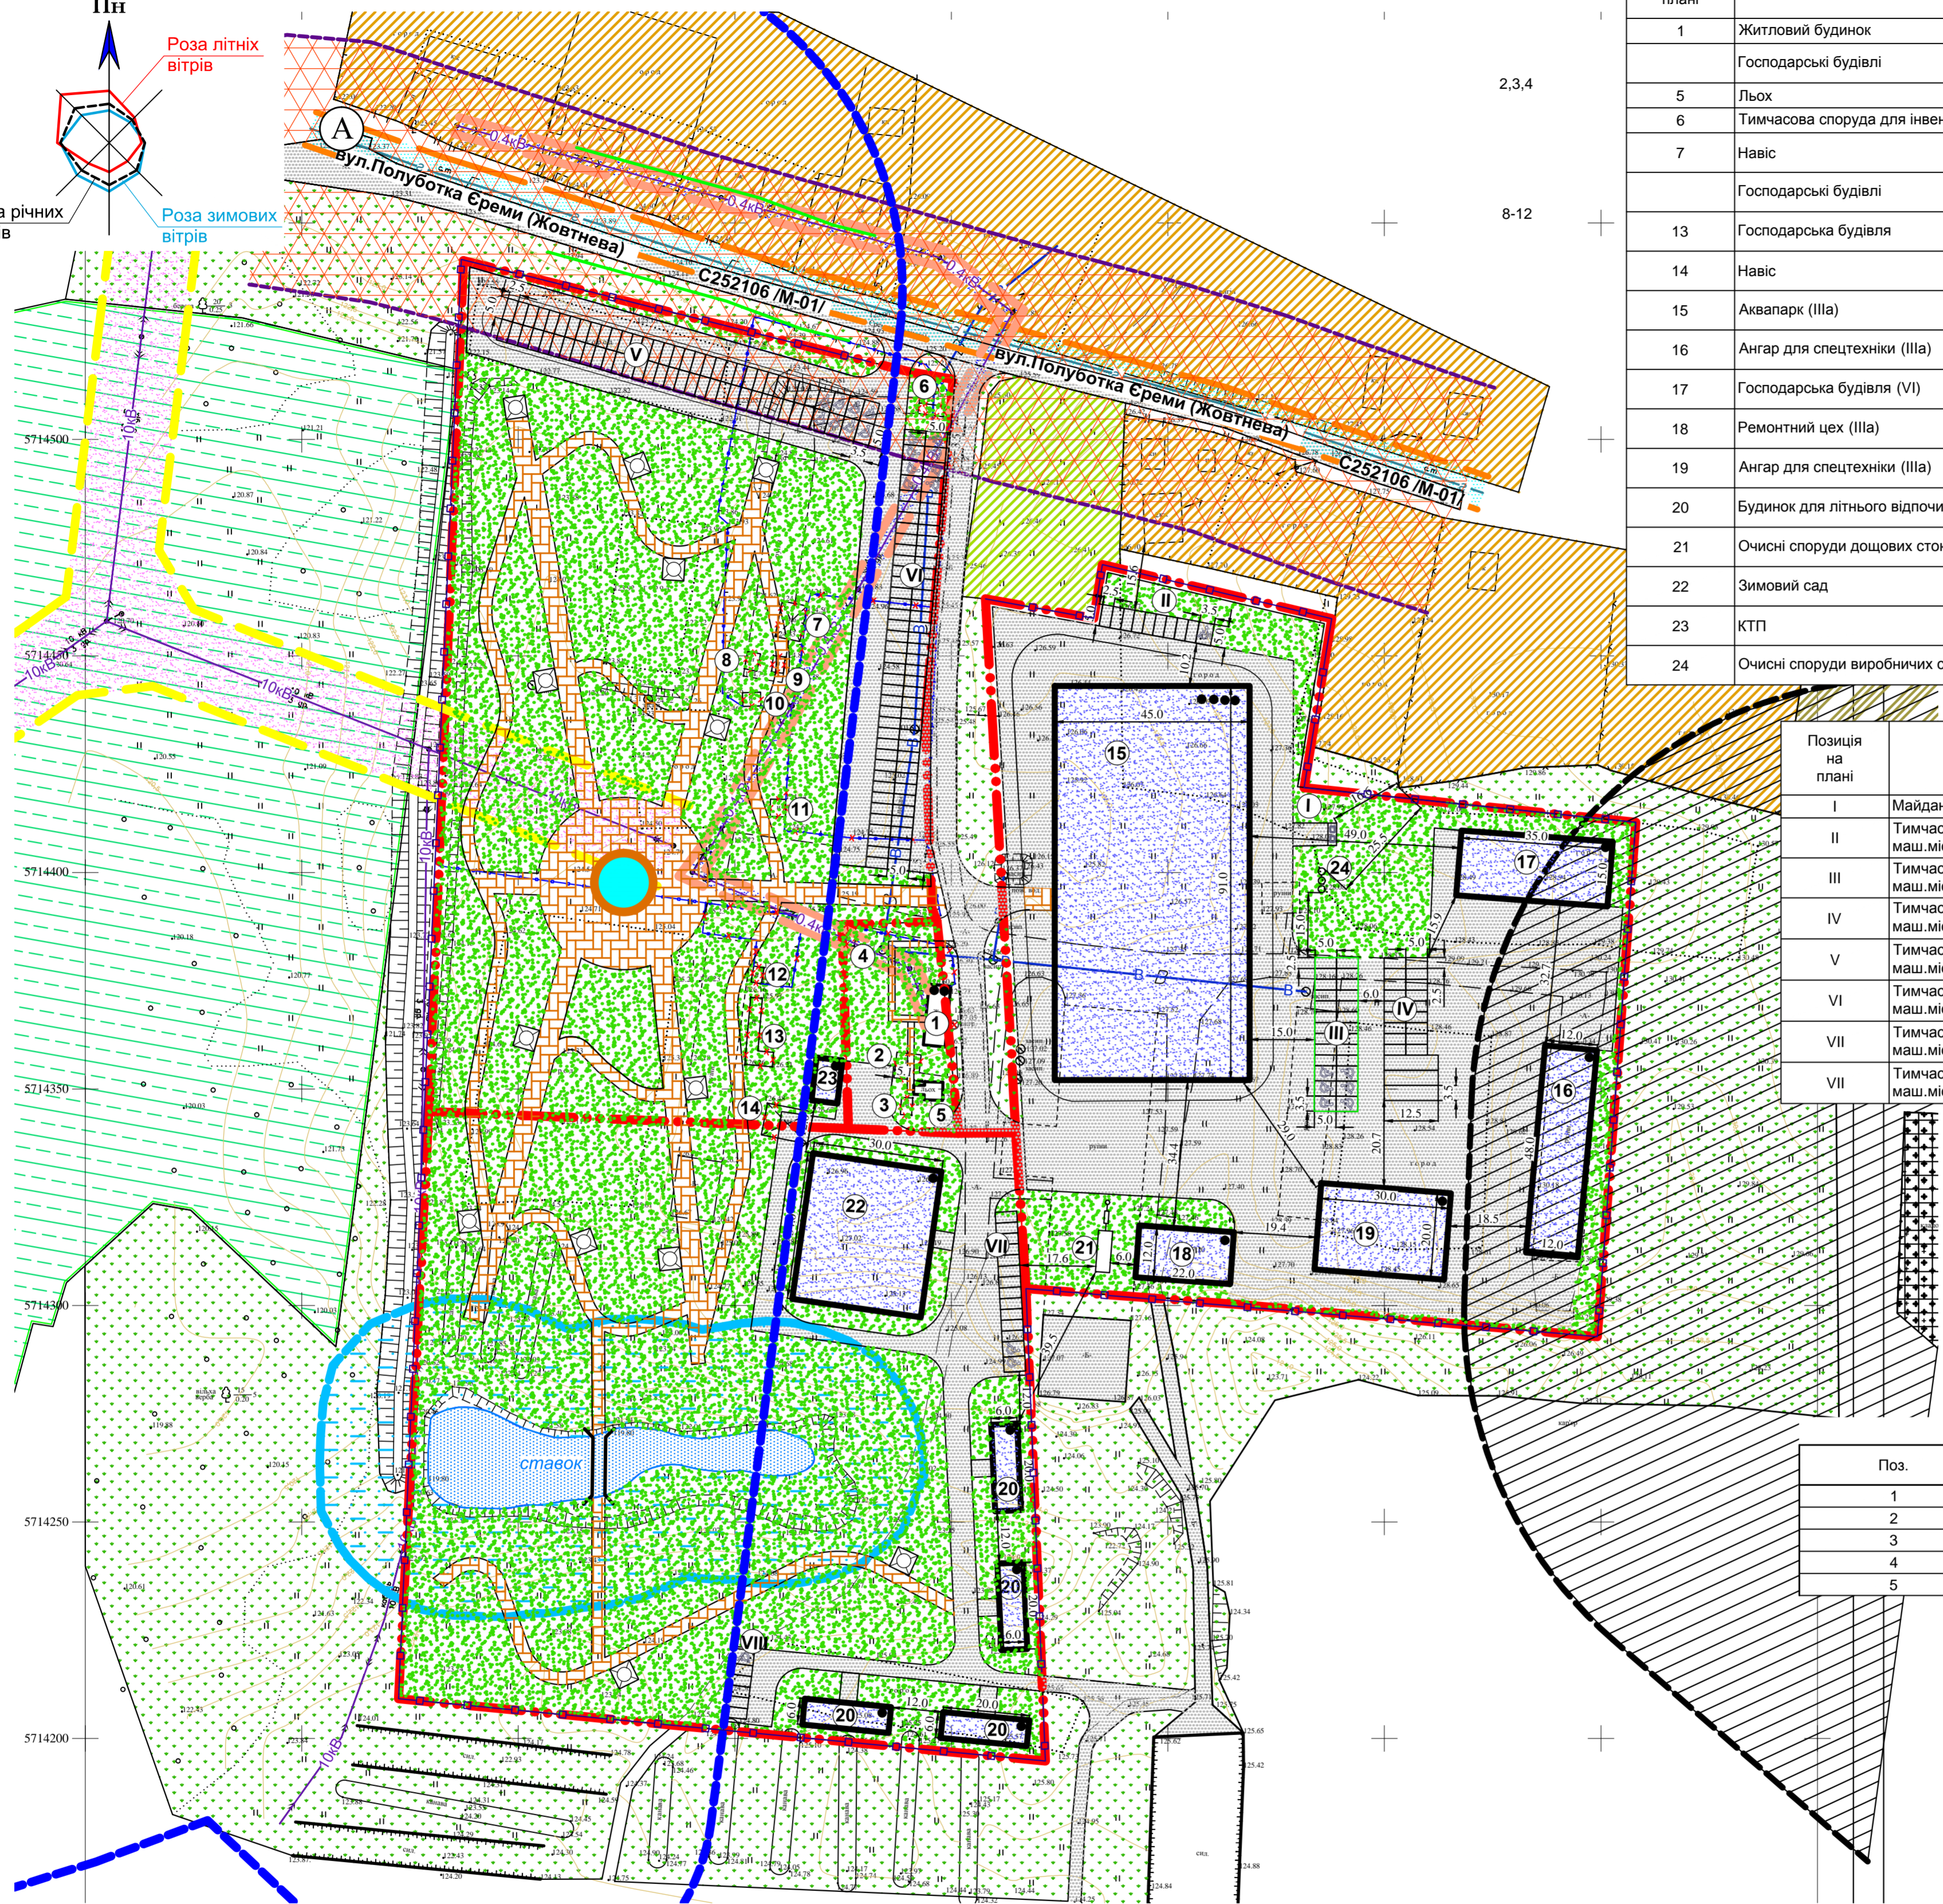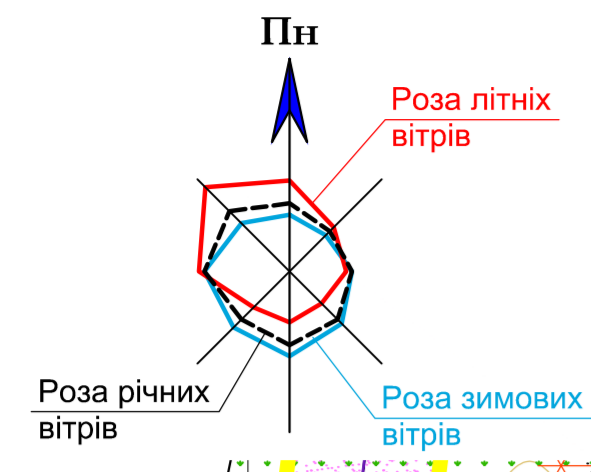

Умовні позначення:

- | | | | | |
|---|---|---|---|---|
| <ul style="list-style-type: none"> - межа ділянки проектування - проїзди та майданчики з твердим покриттям (існ) - озеленення території (за межами ділянки проектування) - будівлі та споруди (існ) - будівлі та споруди, які підлягають демонтажу - прилеглі землі сільськогосподарського використання - огорожа, яка підлягає демонтажу - водний об'єкт - прибережна захисна смуга водного об'єкту - 25 м - межа прибережної захисної смуги водного об'єкту | <ul style="list-style-type: none"> - кладовище закрите - санітарно-захисна зона кладовища закритого - 100 м - межа санітарно-захисної зони кладовища закритого - умовна межа гідрологічного заказника місцевого значення "Халаявський" - гідрологічний заказник місцевого значення "Халаявський" - межа охоронної зони гідрологічного заказника місцевого значення "Халаявський" - території для індивідуального садівництва - території житлової садибної забудови с.Полуботки - міст (проект) | <ul style="list-style-type: none"> - межа існуючої забудови - повітряна лінія електропостачання напругою 10 кВ - межа охоронної зони повітряної лінії електропостачання напругою 10 кВ - охоронна зона повітряної лінії електропостачання напругою 10 кВ - 10 м - повітряна лінія електропостачання напругою 0,4 кВ - межа охоронної зони повітряної лінії електропостачання напругою 0,4 кВ - охоронна зона повітряної лінії електропостачання напругою 0,4 кВ - 2 м - газопровід середнього тиску - відстань від газопроводу середнього тиску до будинків і споруд - 4 м - межа відстані від газопроводу середнього тиску до будинків і споруд | <ul style="list-style-type: none"> - межа відстані від газопроводу середнього тиску до будинків і споруд - зупинка (існ) - територія озеленення - проїзди та майданчики з твердим покриттям - покриття тротуарів та доріжок - будівлі та споруди проектні - альтанка закритого типу | <ul style="list-style-type: none"> - огорожа (проект) - району автомобільна дорога загального користування місцевого значення С252106 /М-01/ - Шевченка - межа санітарно-захисної смуги районної автомобільної дороги загального користування місцевого значення С252106 /М-01/ - Шевченка - санітарно-захисна смуга районної автомобільної дороги загального користування місцевого значення С252106 /М-01/ - Шевченка - 25 м |
|---|---|---|---|---|

Лист № 01/14
 Замість вив. № 01/14
 Підпис, дата
 Інв. № ор.

25-19-ДТП				
Детальний план території чотирьох земельних ділянок орієнтовною площею 6,1199 га, розташованої за межами населеного пункту, в адміністративних межах Халаявської сільської ради Чернівецького району Чернівецької області, для зміни цільового призначення та будівництва аквапарку і об'єкту зеленого туризму.				
Змін.	Кін.	Аркуш	№ док.	Підпис
		Травка-Бабенко		
ГАП				
Перевірив	Травка-Бабенко			
Розробив	Ціль			
Н.контр.	Травка В.А.			
		Стадія	Аркуш	Аркушів
		П	3	
Проектний план. План червоних ліній. Схеми планувальних обмежень. М 1:1000				ПП фірма "Майстерня архітектора Травки В.А." м.Чернівці