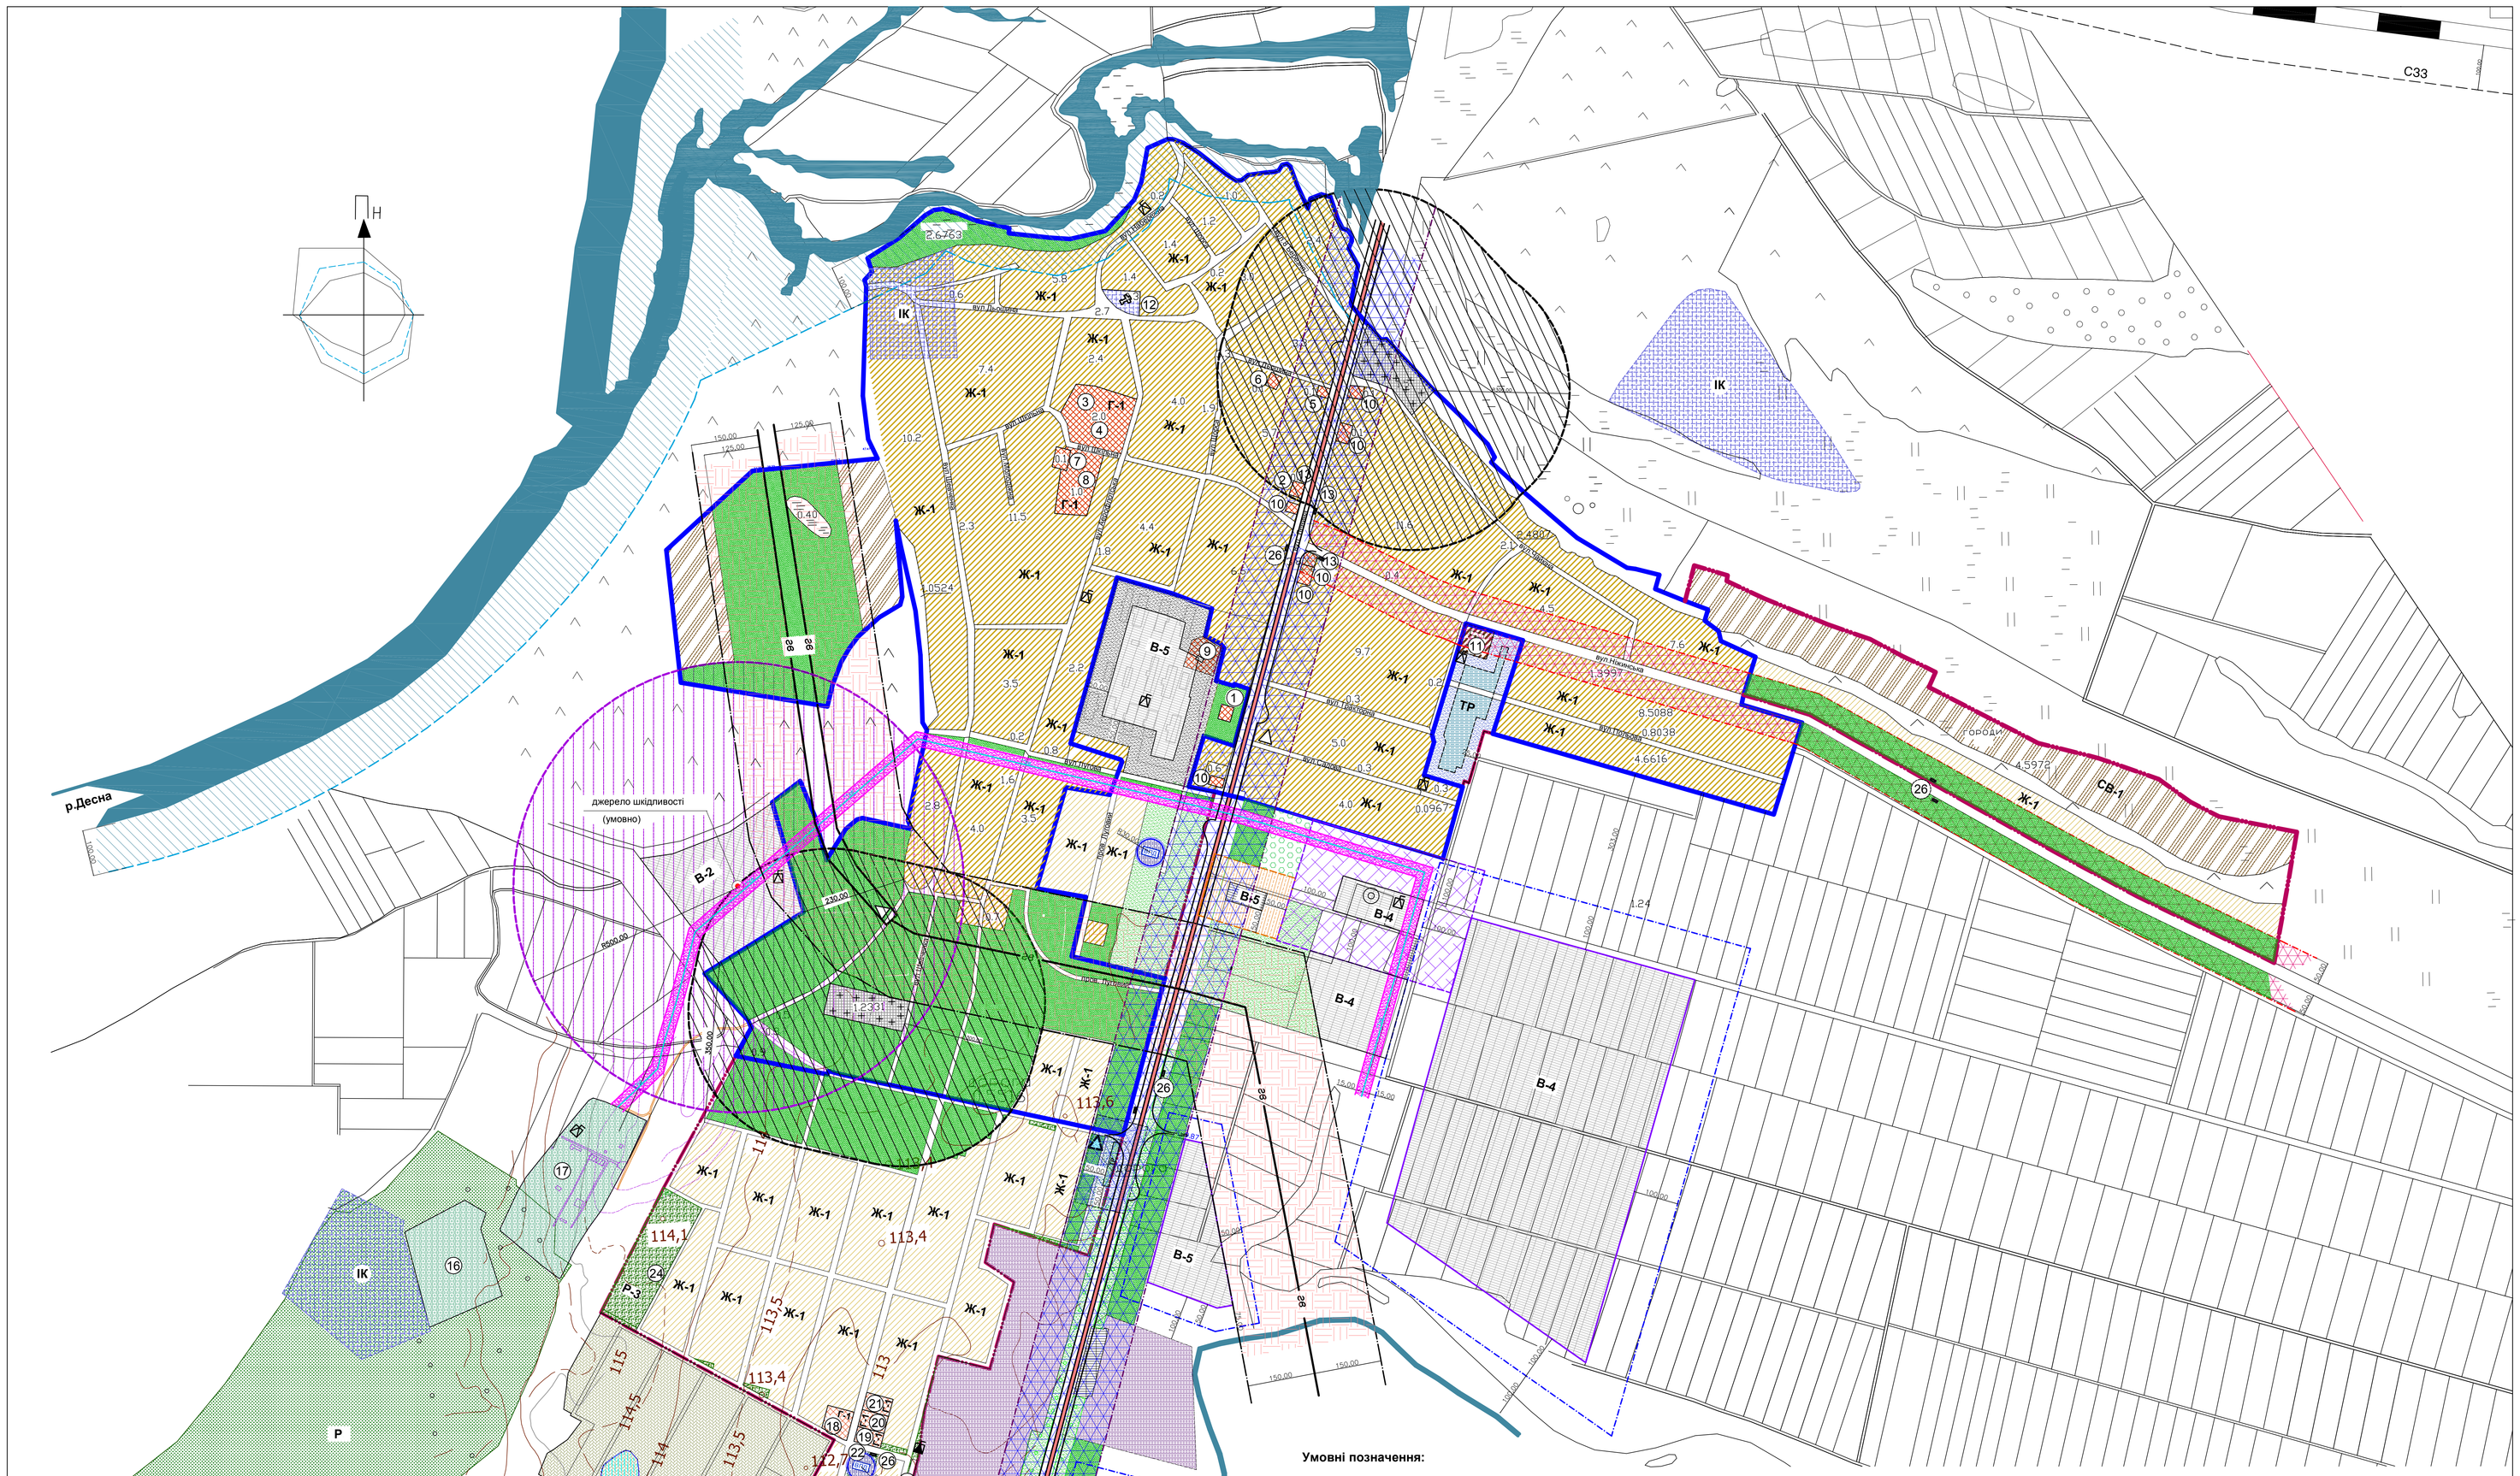

Умовні позначення:

- межа населеного пункту с.Количівка існуюча
- межа населеного пункту с.Количівка проектна
- Ж-1 – територія житлової садибної забудови існуюча
- Ж-1 – територія житлової садибної та блокованої забудови проектна
- територія житлової багатоквартирної забудови існуюча
- Г-1 – територія громадської забудови існуюча
- Г-1 – територія громадської забудови проектна
- В – територія виробнича з зоною підприємств II, I V, V класу шкідливості проектна
- В – територія виробнича з зоною підприємств I V, V класу шкідливості існуюча
- територія земель садівничого товариства
- територія комунальних об'єктів існуюча (кладовище)
- територія сільськогосподарського призначення існуюча
- ІК – територія історико-культурного призначення (пам"ятки археології місцевого значення)
- територія індивідуальних садів існуюча
- Р – територія рекреаційного призначення існуюча
- територія зелених насаджень спецпризначення існуюча
- територія лісогосподарського призначення існуюча
- територія оздоровчого призначення існуюча
- територія об'єктів обслуговування за межами населеного пункту існуюча
- Р – територія загального користування проектна
- територія зелених насаджень спецпризначення проектна
- ТР – територія транспортної інфраструктури
- водний об'єкт
- межа санітарно-захисної зони від водозабірної споруди питного водопостачання
- зона санітарної охорони I-го поясу артсвердловини - 30 м
- повітряна лінія електропостачання напругою 20 кВ
- межа санітарно-захисної зони повітряної лінії електропостачання напругою 20 кВ
- охорона зона повітряної лінії електропостачання 20 кВ - 15м
- гв – газопровід високого тиску 48 кгс/см² умовний діаметр - 320мм існуючий
- межа санітарно-захисної зони існуючого газопроводу високого тиску
- санітарно-захисна зона існуючого газопроводу високого тиску - 150 м
- межа санітарно-захисної зони виробничого підприємства
- санітарно-захисна зона виробничого підприємства - 50м
- межа санітарно-захисної зони перепрофільованого асфальтобетонного заводу
- санітарно-захисна зона перепрофільованого асфальтобетонного заводу: 500 м - від джерел шкідливості або 200 м - від межі земельної ділянки
- межа санітарно-захисної зони свиноферми на 75 голів
- санітарно-захисна зона свиноферми на 75 голів -100 м
- межа санітарно-захисної зони ковбасного цеху потужністю понад 3 т за зміну
- санітарно-захисна зона ковбасного цеху -50 м
- межа санітарно-захисної зони кладовища
- санітарно-захисна зона кладовища -300м
- санітарно-захисна зона транспортної інфраструктури - 25м, 50м
- межа санітарно-захисної зони від існуючої "міжнародної автомобільної дороги державного значення М-01 Київ-Чернігів- Яриловичі (на Гомель). Південний під"їзд до м.Чернігів"
- санітарно-захисна зона "міжнародної автомобільної дороги державного значення М-01 Київ-Чернігів- Яриловичі (на Гомель). Південний під"їзд до м.Чернігів" -100 м
- межа санітарно-захисної зони територіальної автомобільної дороги державного значення Р-67 Чернігів-Ніжин-Прилуки-Пирятин
- санітарно-захисна зона територіальної автомобільної дороги державного значення Р-67 Чернігів-Ніжин-Прилуки-Пирятин -50 м
- водоохоронна зона р.Десна - 100м
- межа санітарно-захисної зони підприємств (на преспективу)
- В – територія виробнича, за межами населеного пункту, з зоною підприємств IV, V класу шкідливості (на преспективу), див. розділ ПЗ, аркуш 5
- зона поширення заболоченості
- зона можливого підтоплення території
- території розпайованих земель
- залізниця "Київ-Ніжин-Чернігів-Горностаївка", існуюча (санітарно-захисна зона -100 м)
- "міжнародна автомобільна дорога державного значення М-01 Київ-Чернігів-Яриловичі (на Гомель). Південний під"їзд до м.Чернігів", існуюча
- "міжнародна автомобільна дорога державного значення М-01 Київ-Чернігів-Яриловичі (на Гомель). Південний підїзд до м.Чернігів", проектна
- ВПД – водозабір з підземного вододжерела проектний
- водонапірна башта (на території свиноферми) існуюча
- комплектна трансформаторна підстанція (КТП) проектна
- комплектна трансформаторна підстанція (КТП) існуюча
- газорозподільний пункт (ГРП) існуючий
- газорозподільний пункт (ШРП) проектний

Експлікація:

Об'єктів і споруд, які існують:

1. Адміністративний будинок
2. Відділення зв'язку
3. Дітячий садок
4. Загальноосвітня школа I-III ступеня
5. Фелодшерсько-акушерський пункт
6. Ветиринарна дільниця
7. Будинок культури
8. Стадіон загального користування
9. Баня
10. Магазини продовольчих та непродовольчих товарів
11. Гуртожиток
12. Храм
13. Зупинка автобуса
15. Дитячий оздоровчий табір
16. Оздоровча турбаза
17. Обласний центр науково-технічної творчості учнівської молоді

Об'єктів і споруд, що проектуються:

18. Дітячий садок до 50 місць
19. Фельдшерсько-акушерський пункт
20. Магазин продовольчих товарів
21. Магазин непродовольчих товарів
22. Водозабір з підземного вододжерела
23. Спортивний майданчик
24. Парк (майданчикі відпочинку для дітей і дорослих)
25. Тимчасова стоянка для легкових автомобілів на 30 маш.місць
26. Зупинка автобуса

Примітки:

1. На кресленні вулиці та дороги населеного пункту надаються в межах червоних ліній.
2. Профілі вулиць і доріг див. креслення "Схема вулично-дорожньої мережі, сільського та зовнішнього транспорту".
3. Будинкі і споруди, які допускається або забороняється розміщувати у санитарно - захисних зонах див. розділ ПЗ, аркуш 12 -і 13.

						06-13-МД			
Змін.	Кіл.	Аркуш	№ док.	Підпис	Дата	Зміни до генерального плану с.Количівка Іванівської сільської ради Чернігівського району Чернігівської області			
ГАП		Травка-Бабенко					Стадія	Аркуш	Аркушів
Перевірив		Бесскровайний					РП	3	
Розробив		Бесскровайна				Генеральний план (основне креслення) Схема проектних планувальних обмежень М 1 : 5000	ПП "Архітектурно-будівельна майстерня Травки З. С."		
Н.контр.		Травка З.С.							

Погоджено

Замість. інв. №

Підпис і дата

Інв. № орд.