


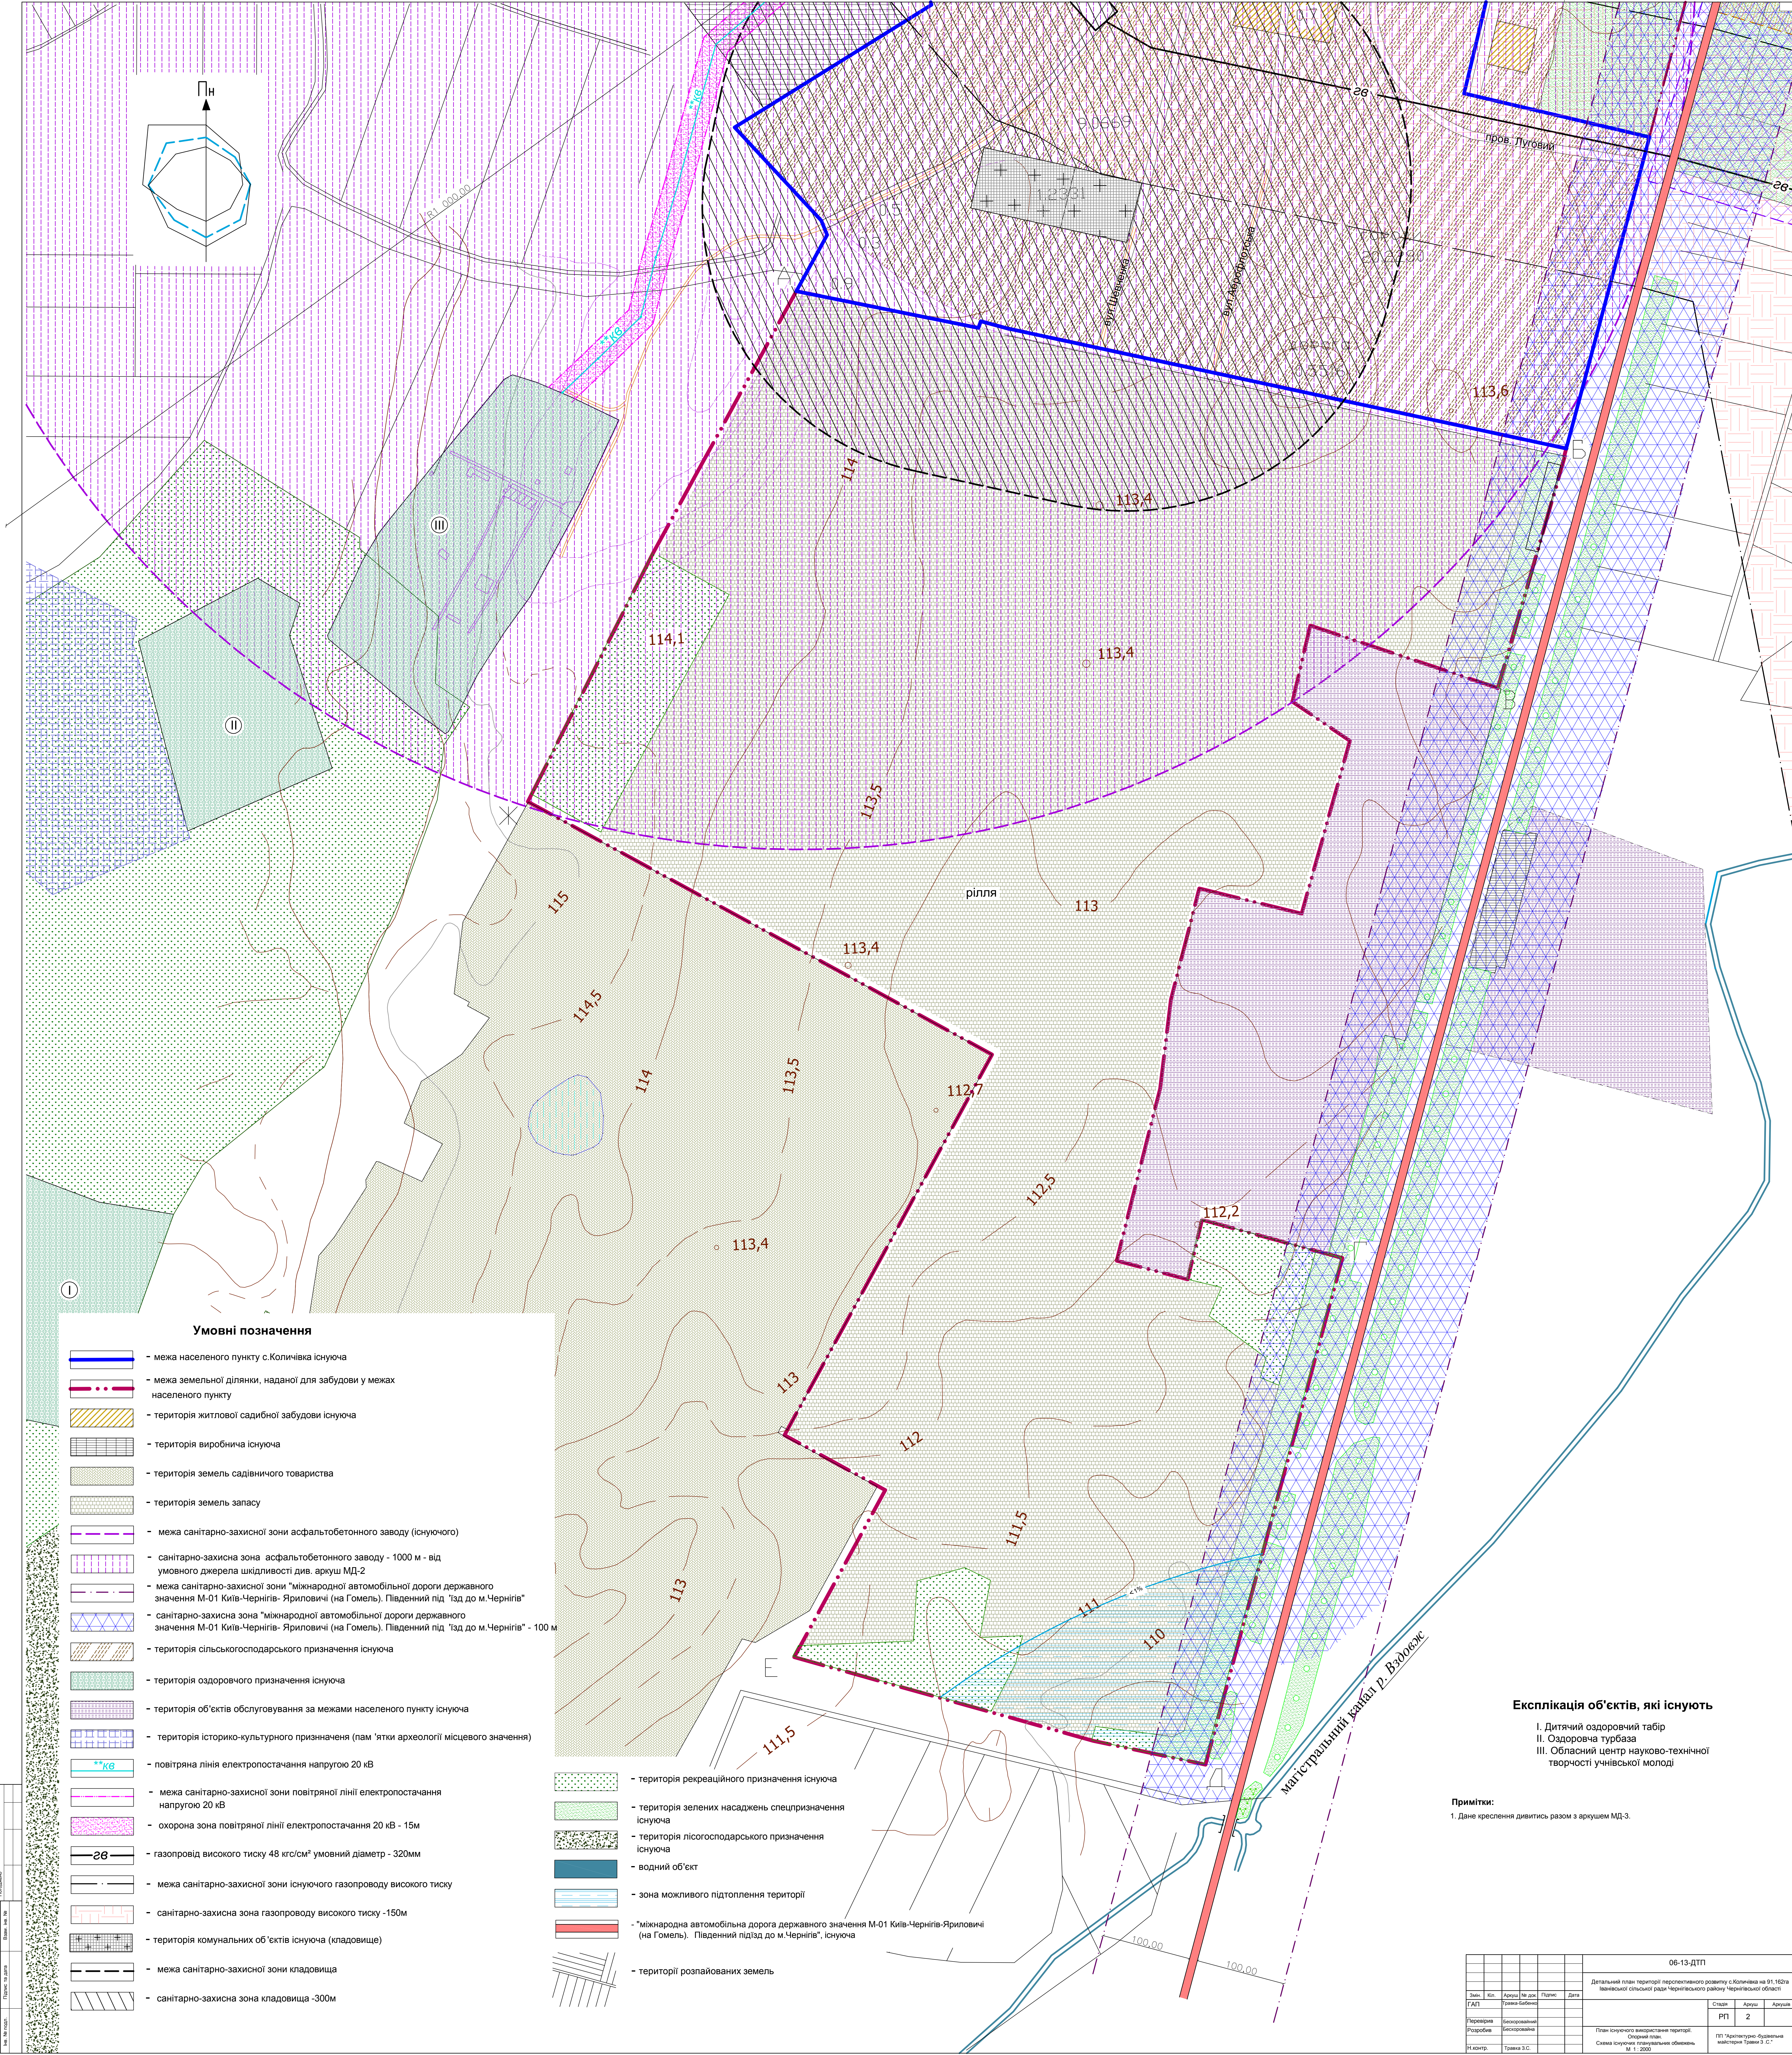

Умовні позначення

- межа населеного пункту с.Колічівка існуюча
- межа земельної ділянки, наданої для забудови у межах населеного пункту
- територія житлової садибної забудови існуюча
- територія виробнича існуюча
- територія земель садибного товариства
- територія земель запасу
- межа санітарно-захисної зони асфальтобетонного заводу (існуючого)
- санітарно-захисна зона асфальтобетонного заводу - 1000 м - від умовного джерела шкідливості див. аркуш МД-2
- межа санітарно-захисної зони "міжнародної автомобільної дороги державного значення М-01 Київ-Чернігів-Яриловичі (на Гомель). Південний під'їзд до м.Чернігів"
- санітарно-захисна зона "міжнародної автомобільної дороги державного значення М-01 Київ-Чернігів-Яриловичі (на Гомель). Південний під'їзд до м.Чернігів" - 100 м
- територія сільськогосподарського призначення існуюча
- територія оздоровчого призначення існуюча
- територія об'єктів обслуговування за межами населеного пункту існуюча
- територія історико-культурного призначення (пам'ятки археології місцевого значення)
- повітряна лінія електропостачання напругою 20 кВ
- межа санітарно-захисної зони повітряної лінії електропостачання напругою 20 кВ
- охорона зона повітряної лінії електропостачання 20 кВ - 15м
- газопровід високого тиску 48 кгс/см² умовний діаметр - 320мм
- межа санітарно-захисної зони існуючого газопроводу високого тиску
- санітарно-захисна зона газопроводу високого тиску -150м
- територія комунальних об'єктів існуюча (кладовище)
- межа санітарно-захисної зони кладовища
- санітарно-захисна зона кладовища -300м

- територія рекреаційного призначення існуюча
- територія зелених насаджень спецпризначення існуюча
- територія лісгосподарського призначення існуюча
- водний об'єкт
- зона можливого підтоплення території
- "міжнародна автомобільна дорога державного значення М-01 Київ-Чернігів-Яриловичі (на Гомель). Південний під'їзд до м.Чернігів", існуюча
- території розпайованих земель

Експлікація об'єктів, які існують

- I. Дитячий оздоровчий табір
- II. Оздоровча турбаза
- III. Областний центр науково-технічної творчості учнівської молоді

Примітки:

1. Дане креслення дивитись разом з аркушем МД-3.

					06-13-ДТП		
					Детальний план території перспективного розвитку с.Колічівка на 91,162га існуючої сільської ради Чернівецького району Чернівецької області		
Зам.	Кп.	Арх.	Тех. док.	Підпис	Дата		
ГАП		Служба Служби				Склад.	Архив.
Перевірка	Безпосередній					РП	2
Розробка	Безпосередній					План існуючого використання території: Опорний план. Склад існуючих планованих об'єктів. М. 1: 2000	
Н.контр.	Травня 3.С.					ПТ "Архитектурно-будівельна майстерня Травня 3.С."	