


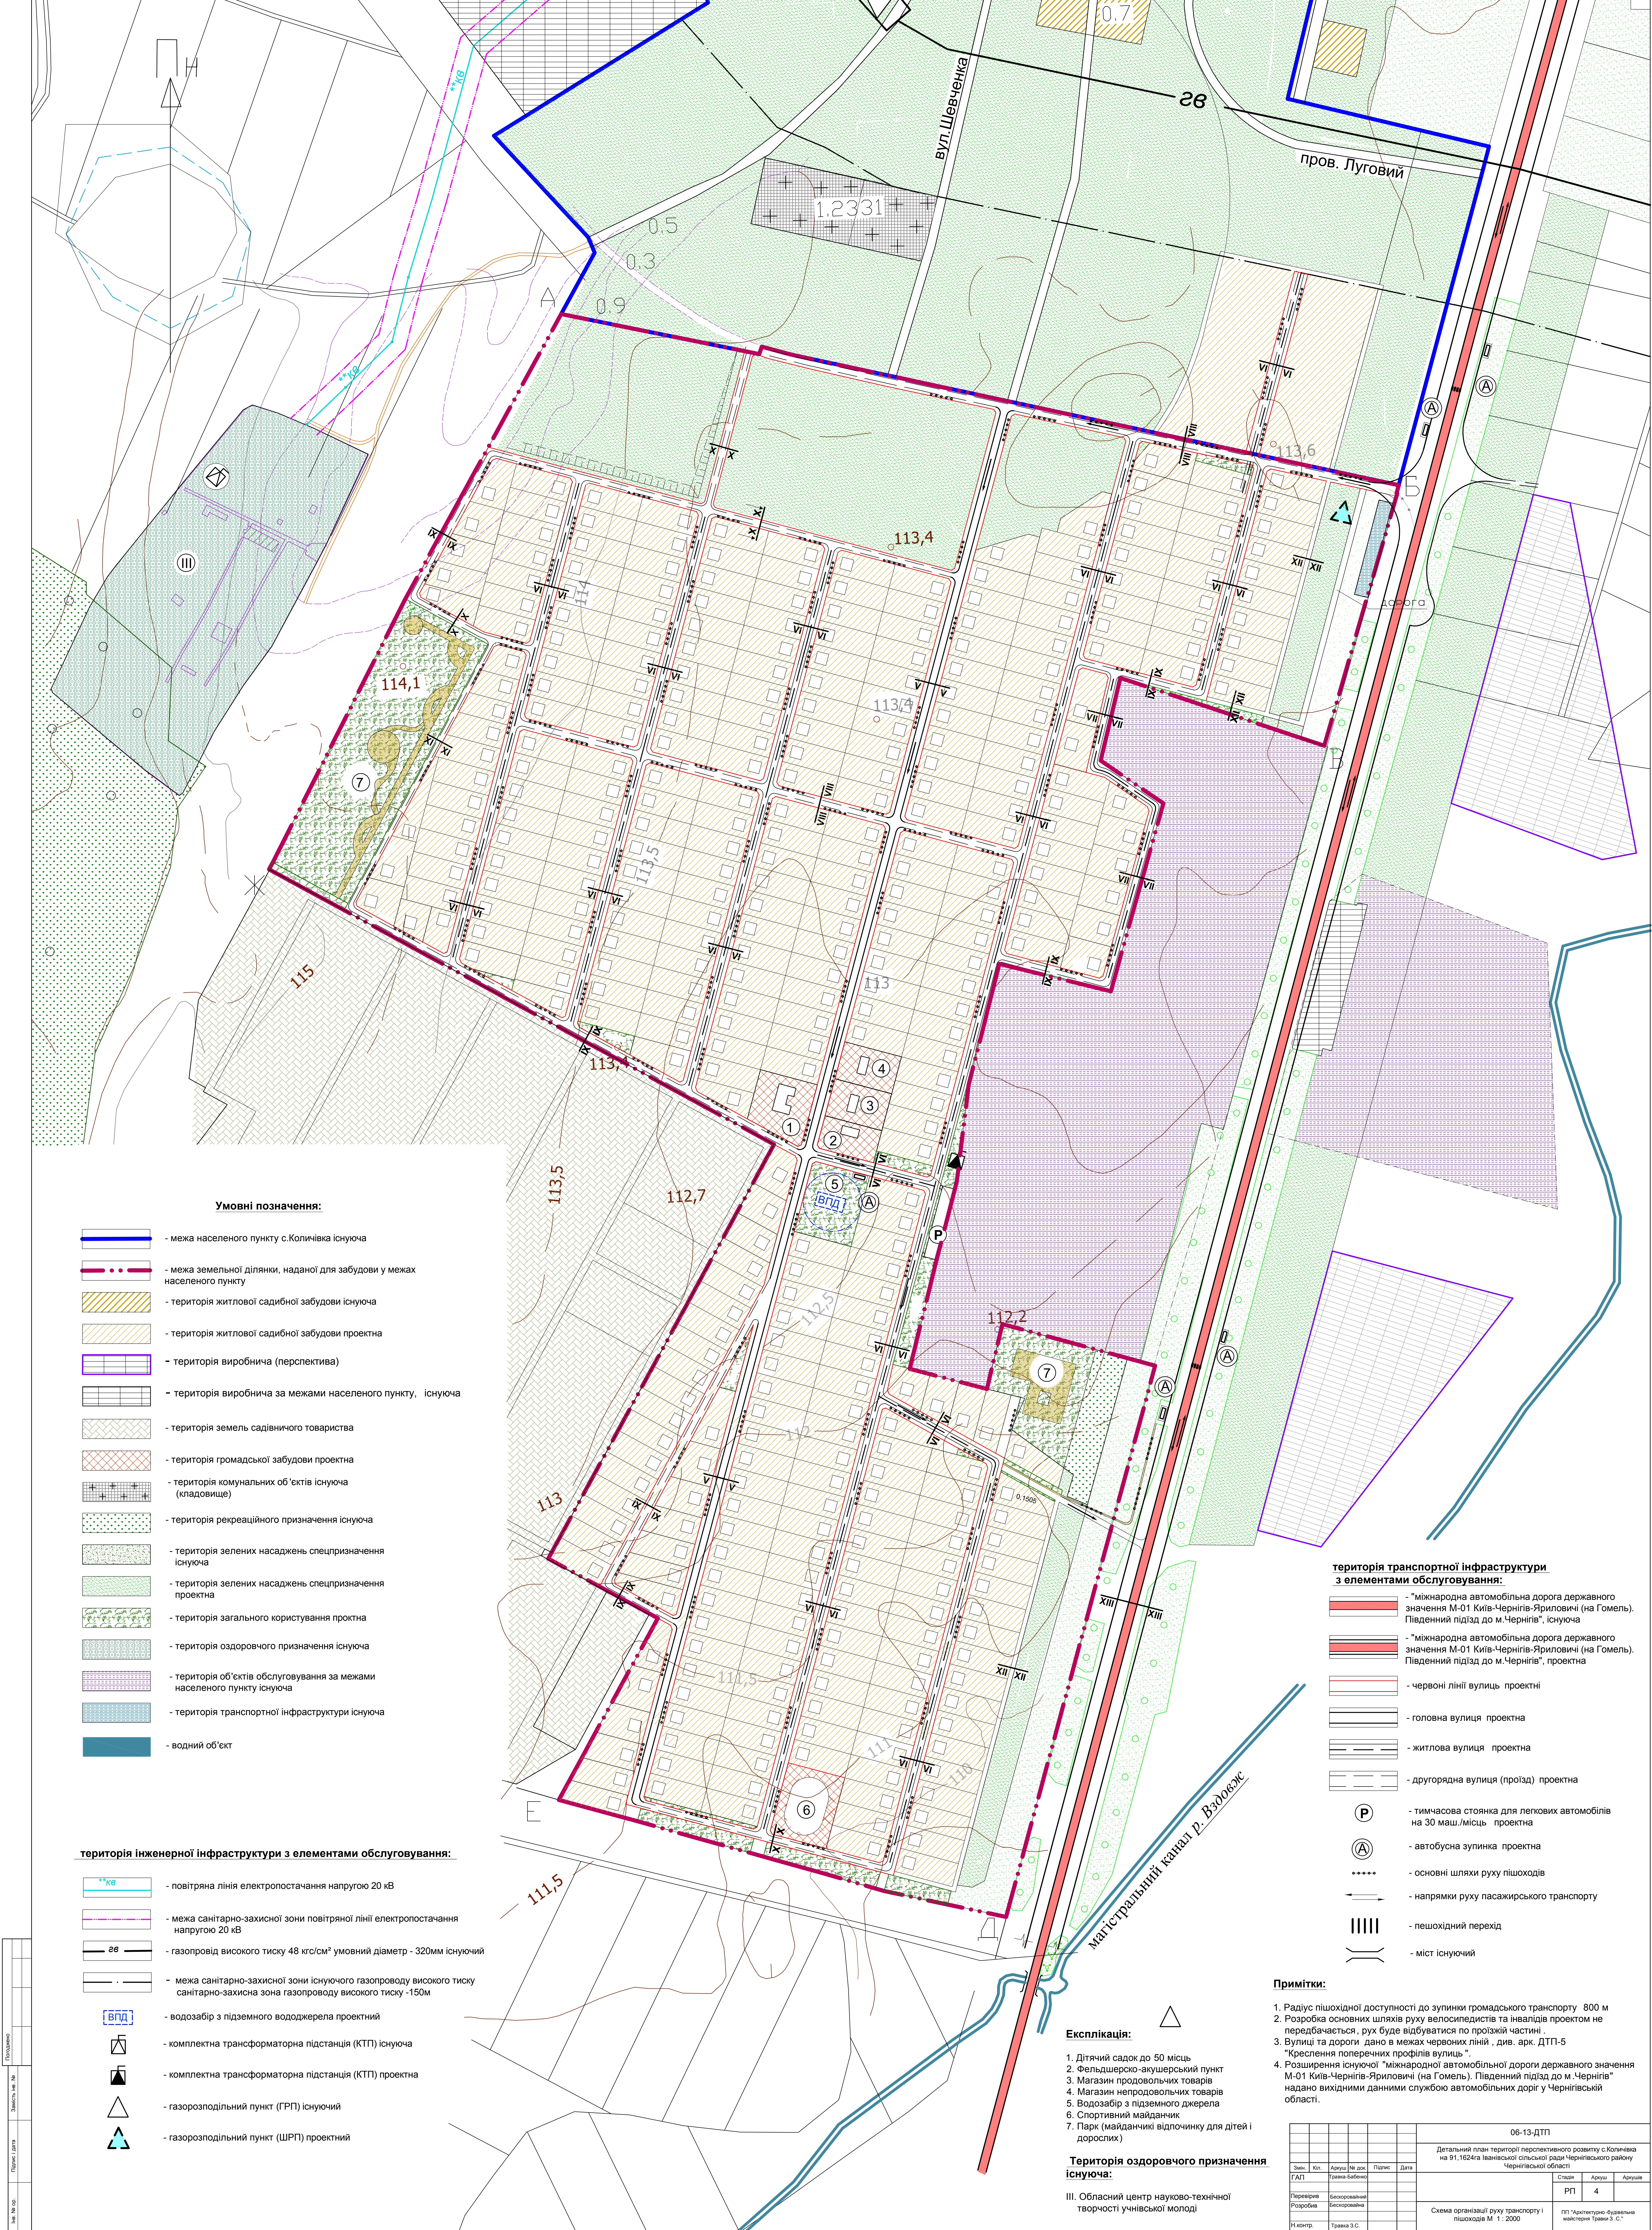

Умовні позначення:

- межа населеного пункту с.Колічівка існуюча
- межа земельної ділянки, наданої для забудови у межах населеного пункту
- територія житлової садибної забудови існуюча
- територія житлової садибної забудови проєктна
- територія виробнича (перспектива)
- територія виробнича за межами населеного пункту, існуюча
- територія земель садибного товариства
- територія громадської забудови проєктна
- територія комунальних об'єктів існуюча (кладовище)
- територія рекреаційного призначення існуюча
- територія зелених насаджень спецпризначення існуюча
- територія зелених насаджень спецпризначення проєктна
- територія загального користування проєктна
- територія оздоровчого призначення існуюча
- територія об'єктів обслуговування за межами населеного пункту існуюча
- територія транспортної інфраструктури існуюча
- водний об'єкт

територія інженерної інфраструктури з елементами обслуговування:

- повітряна лінія електропостачання напругою 20 кВ
- межа санітарно-захисної зони повітряної лінії електропостачання напругою 20 кВ
- газопровід високого тиску 48 кгс/см² умовний діаметр - 320мм існуючий
- межа санітарно-захисної зони існуючого газопроводу високого тиску санітарно-захисна зона газопроводу високого тиску -150м
- водозабір з підземного вододжерела проєктний
- комплектна трансформаторна підстанція (КТП) існуюча
- комплектна трансформаторна підстанція (КТП) проєктна
- газорозподільний пункт (ГРП) існуючий
- газорозподільний пункт (ШРП) проєктний

територія транспортної інфраструктури з елементами обслуговування:

- "міжнародна автомобільна дорога державного значення М-01 Київ-Чернігів-Яриловичі (на Гомель). Південний під'їзд до м.Чернігів", існуюча
- "міжнародна автомобільна дорога державного значення М-01 Київ-Чернігів-Яриловичі (на Гомель). Південний під'їзд до м.Чернігів", проєктна
- червоні лінії вулиць проєктні
- головна вулиця проєктна
- житлова вулиця проєктна
- другорядна вулиця (проїзд) проєктна
- тимчасова стоянка для легкових автомобілів на 30 маш./міськ проєктна
- автобусна зупинка проєктна
- основні шляхи руху пішоходів
- напрямки руху пасажирського транспорту
- пешохідний перехід
- міст існуючий

Примітки:

- Радіус пішохідної доступності до зупинки громадського транспорту 800 м
- Розробка основних шляхів руху велосипедистів та інвалідів проєктом не передбачається, рух буде відбуватися по проїзній частині.
- Вулиці та дороги дано в межах червоних ліній, див. арк. ДТП-5 "Креслення поперечних профілів вулиць".
- Розширення існуючої "міжнародної автомобільної дороги державного значення М-01 Київ-Чернігів-Яриловичі (на Гомель). Південний під'їзд до м.Чернігів" надано вихідними даними службою автомобільних доріг у Чернігівській області.

Експлікація:

- Дітячий садок до 50 місць
- Фельдшерсько-акушерський пункт
- Магазин продовольчих товарів
- Магазин непродовольчих товарів
- Водозабір з підземного джерела
- Спортивний майданчик
- Парк (майданчик відпочинку для дітей і дорослих)

Територія оздоровчого призначення існуюча:

III. Обласний центр науково-технічної творчості учнівської молоді

06-13-ДТП				
Детальний план території перспективного розвитку с.Колічівка на 91,1624га Іванівської сільської ради Чернігівського району Чернігівської області				
Зам. ГАП	Кіл. Аркуш	№ дан. Трави	Підпис	Дата
Перевіряє	Безпорожний			
Розробив	Безпорожний			
Н. контр.	Трава	З.С.		
Схема організації руху транспорту і пішоходів М 1 : 2000			РП	4
			ГП "Архітектурно-будівельна майстерня Трави 3.С."	

Лист № 05	Підпис	Дата	Знак № 06	Підпис