


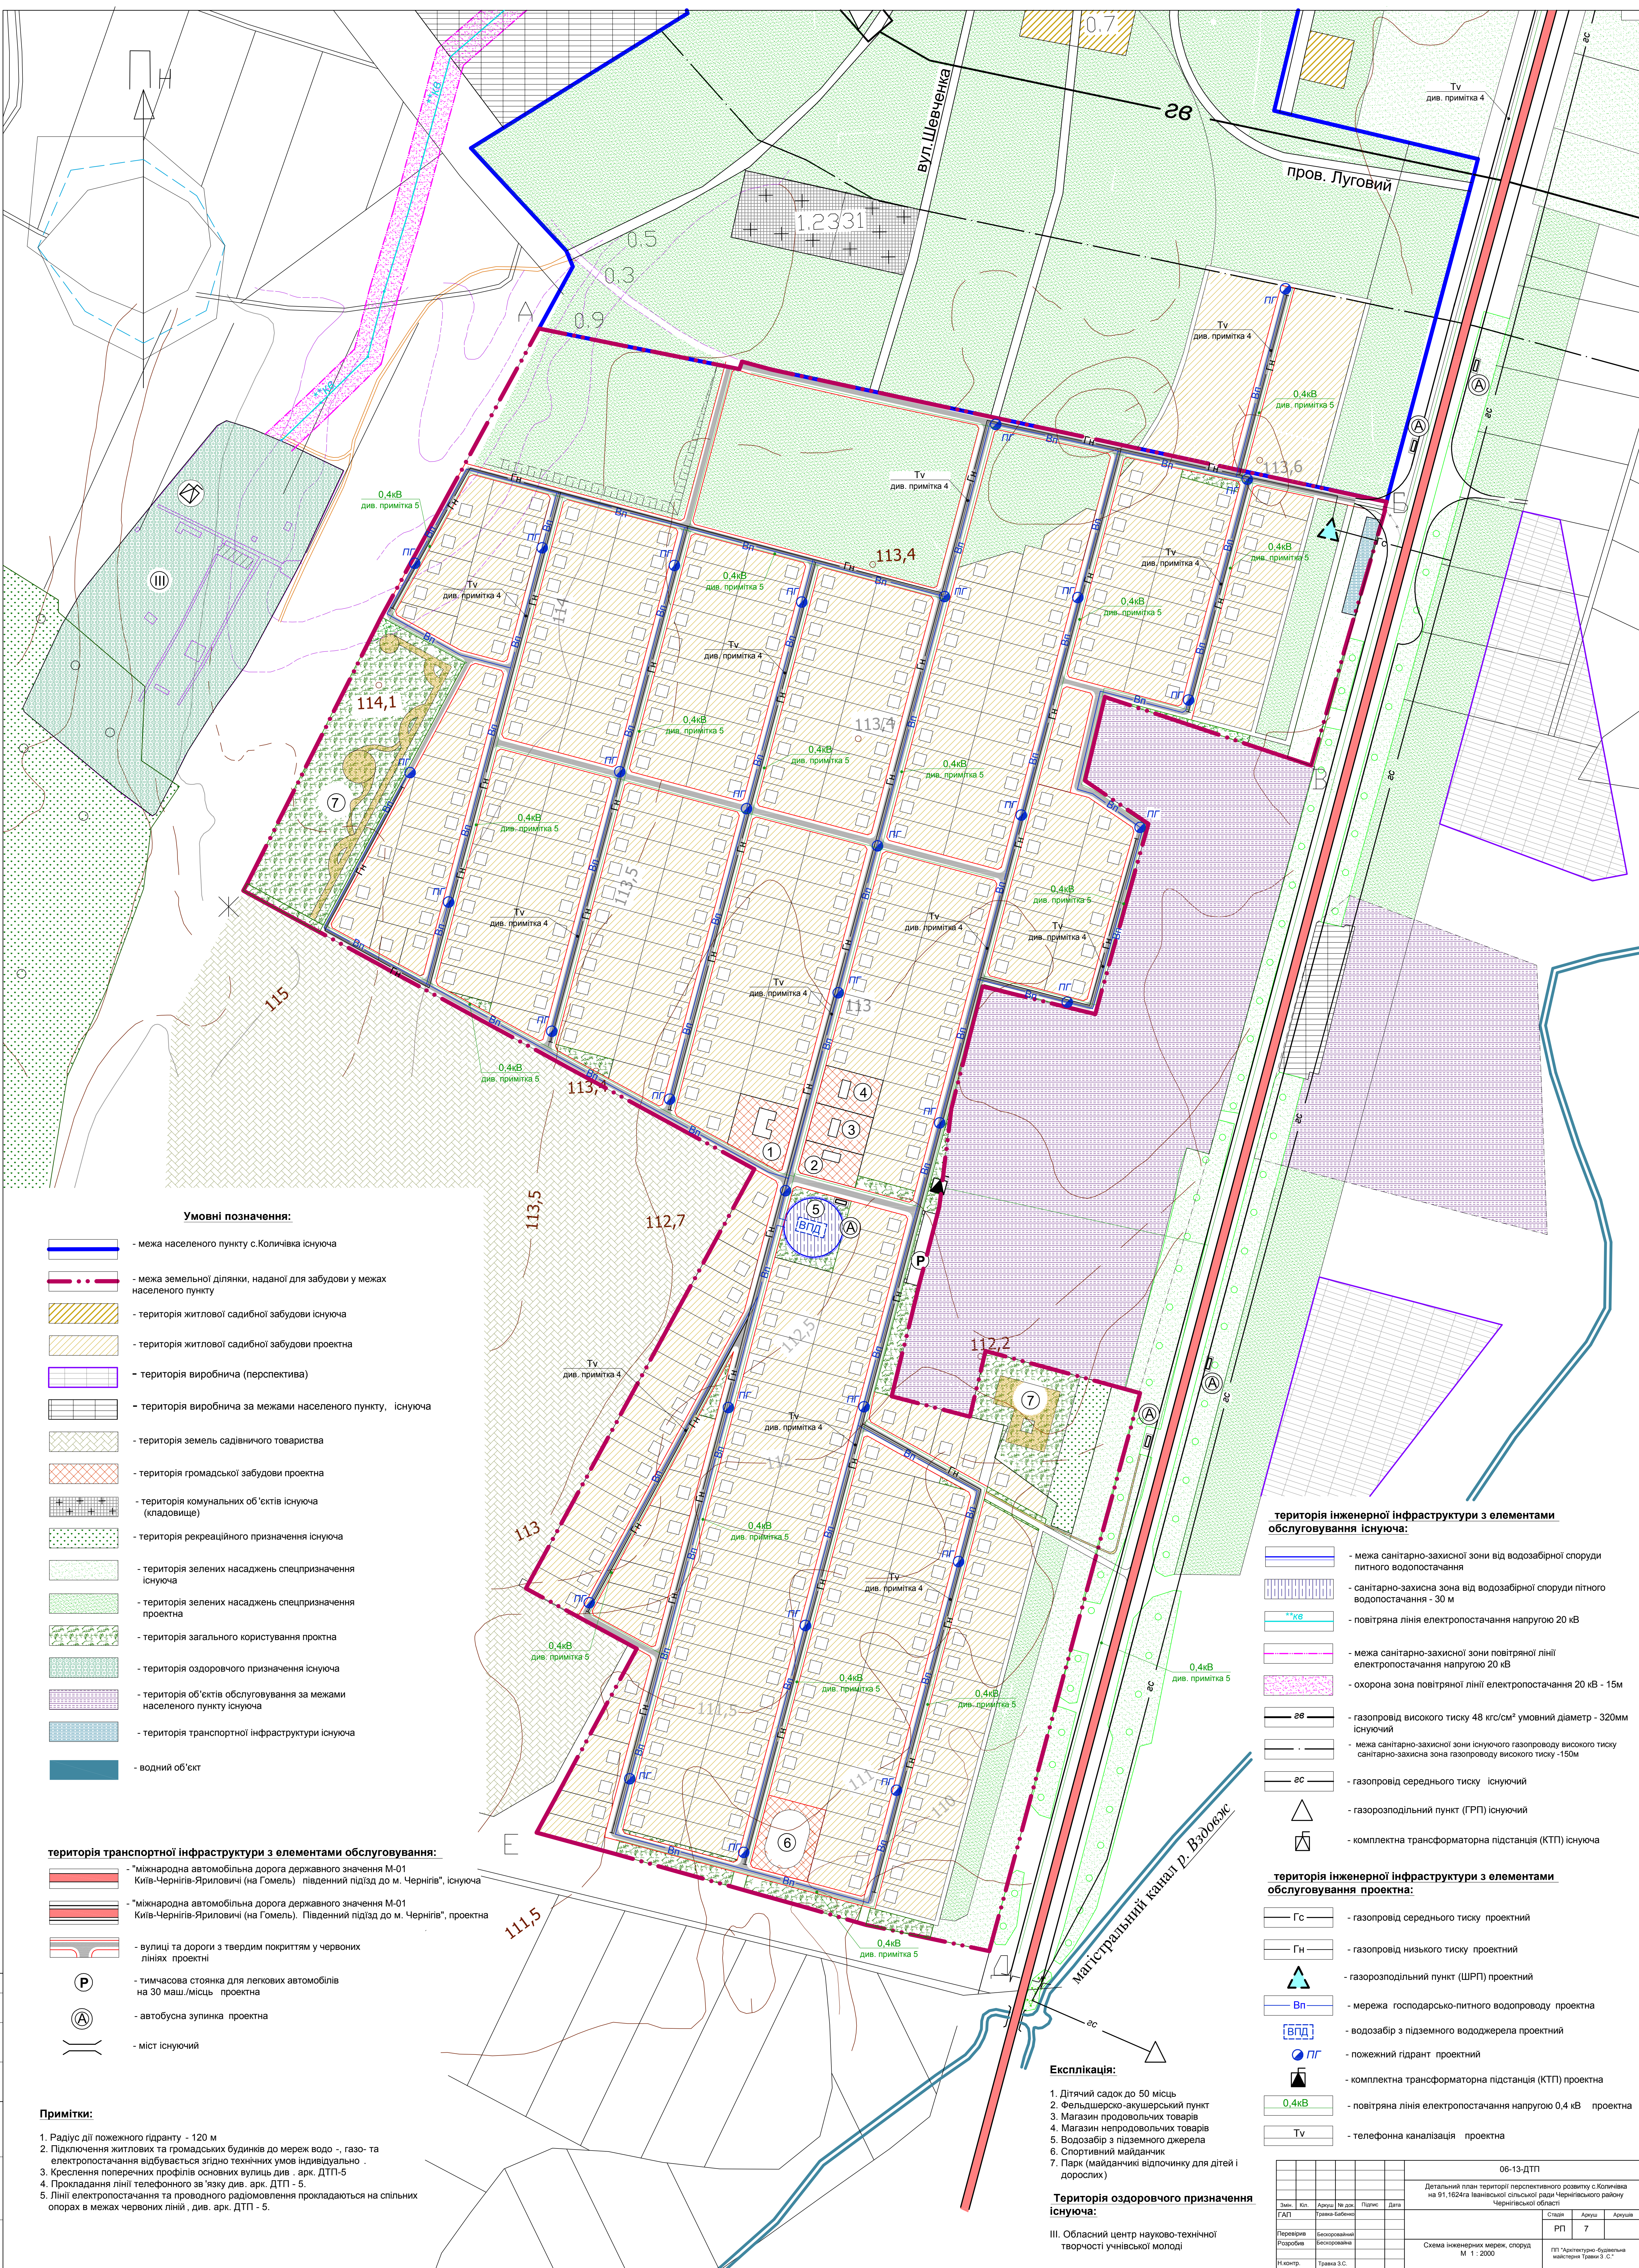

Умовні позначення:

- межа населеного пункту с.Колічівка існуюча
- межа земельної ділянки, наданої для забудови у межах населеного пункту
- територія житлової садибної забудови існуюча
- територія житлової садибної забудови проєктна
- територія виробнича (перспектива)
- територія виробнича за межами населеного пункту, існуюча
- територія земель садибного товариства
- територія громадської забудови проєктна
- територія комунальних об'єктів існуюча (кладовище)
- територія рекреаційного призначення існуюча
- територія зелених насаджень спецпризначення існуюча
- територія зелених насаджень спецпризначення проєктна
- територія загального користування проєктна
- територія оздоровчого призначення існуюча
- територія об'єктів обслуговування за межами населеного пункту існуюча
- територія транспортної інфраструктури існуюча
- водний об'єкт

територія транспортної інфраструктури з елементами обслуговування:

- міжнародна автомобільна дорога державного значення М-01 Київ-Чернігів-Яриловичі (на Гомелі) південний під'їзд до м. Чернігів, існуюча
- міжнародна автомобільна дорога державного значення М-01 Київ-Чернігів-Яриловичі (на Гомелі). Південний під'їзд до м. Чернігів, проєктна
- вулиці та дороги з твердим покриттям у червоних лініях проєктні
- тимчасова стоянка для легкових автомобілів на 30 маш./місць проєктна
- автобусна зупинка проєктна
- міст існуючий

Примітки:

- Радіус дії пожежного гідрantu - 120 м
- Підключення житлових та громадських будинків до мереж водо - , газо- та електропостачання відбувається згідно технічних умов індивідуально
- Креслення поперечних профілів основних вулиць див. - арк. ДТП-5
- Прокладання лінії телефонного зв'язу див. арк. ДТП - 5.
- Лінії електропостачання та проводного радіомовлення прокладаються на спільних опорах в межах червоних ліній, див. арк. ДТП - 5.

територія інженерної інфраструктури з елементами обслуговування існуюча:

- межа санітарно-захисної зони від водозабірної споруди питного водопостачання
- санітарно-захисна зона від водозабірної споруди питного водопостачання - 30 м
- повітряна лінія електропостачання напругою 20 кВ
- межа санітарно-захисної зони повітряної лінії електропостачання напругою 20 кВ
- охорона зона повітряної лінії електропостачання 20 кВ - 15м
- газопровід високого тиску 48 кгс/см² умовний діаметр - 320мм існуючий
- межа санітарно-захисної зони існуючого газопроводу високого тиску санітарно-захисна зона газопроводу високого тиску -150м
- газопровід середнього тиску існуючий
- газорозподільний пункт (ГРП) існуючий
- комплектна трансформаторна підстанція (КТП) існуюча

територія інженерної інфраструктури з елементами обслуговування проєктна:

- газопровід середнього тиску проєктний
- газопровід низького тиску проєктний
- газорозподільний пункт (ШРП) проєктний
- мережа господарсько-питного водопроводу проєктна
- водозабір з підземного вододжерела проєктний
- пожежний гідрant проєктний
- комплектна трансформаторна підстанція (КТП) проєктна
- повітряна лінія електропостачання напругою 0,4 кВ проєктна
- телефонна каналізація проєктна

Експлікація:

- Дітячий садок до 50 місць
- Фельдшерсько-акушерський пункт
- Магазин продовольчих товарів
- Магазин непродовольчих товарів
- Водозабір з підземного джерела
- Спортивний майданчик
- Парк (майданчик відпочинку для дітей і дорослих)

Територія оздоровчого призначення існуюча:

III. Обласний центр науково-технічної творчості учнівської молоді

06-13-ДТП					Детальний план території перспективного розвитку с.Колічівка на 91,1624га Іванівської сільської ради Чернігівського району Чернігівської області		
Зам.	Кіл.	Арх.	На доз.	Підпис.	Дата	Стар.	Арх.
ГАП		Травня 2020				РП	7
Перевіря	Безпорожний					Схема інженерних мереж, споруд	
Городиш	Безпорожний					М 1 : 2000	
Н.контр.	Травня 23.С.					ГП "Архітектурно-будівельне майстерство Травня 3.С."	