
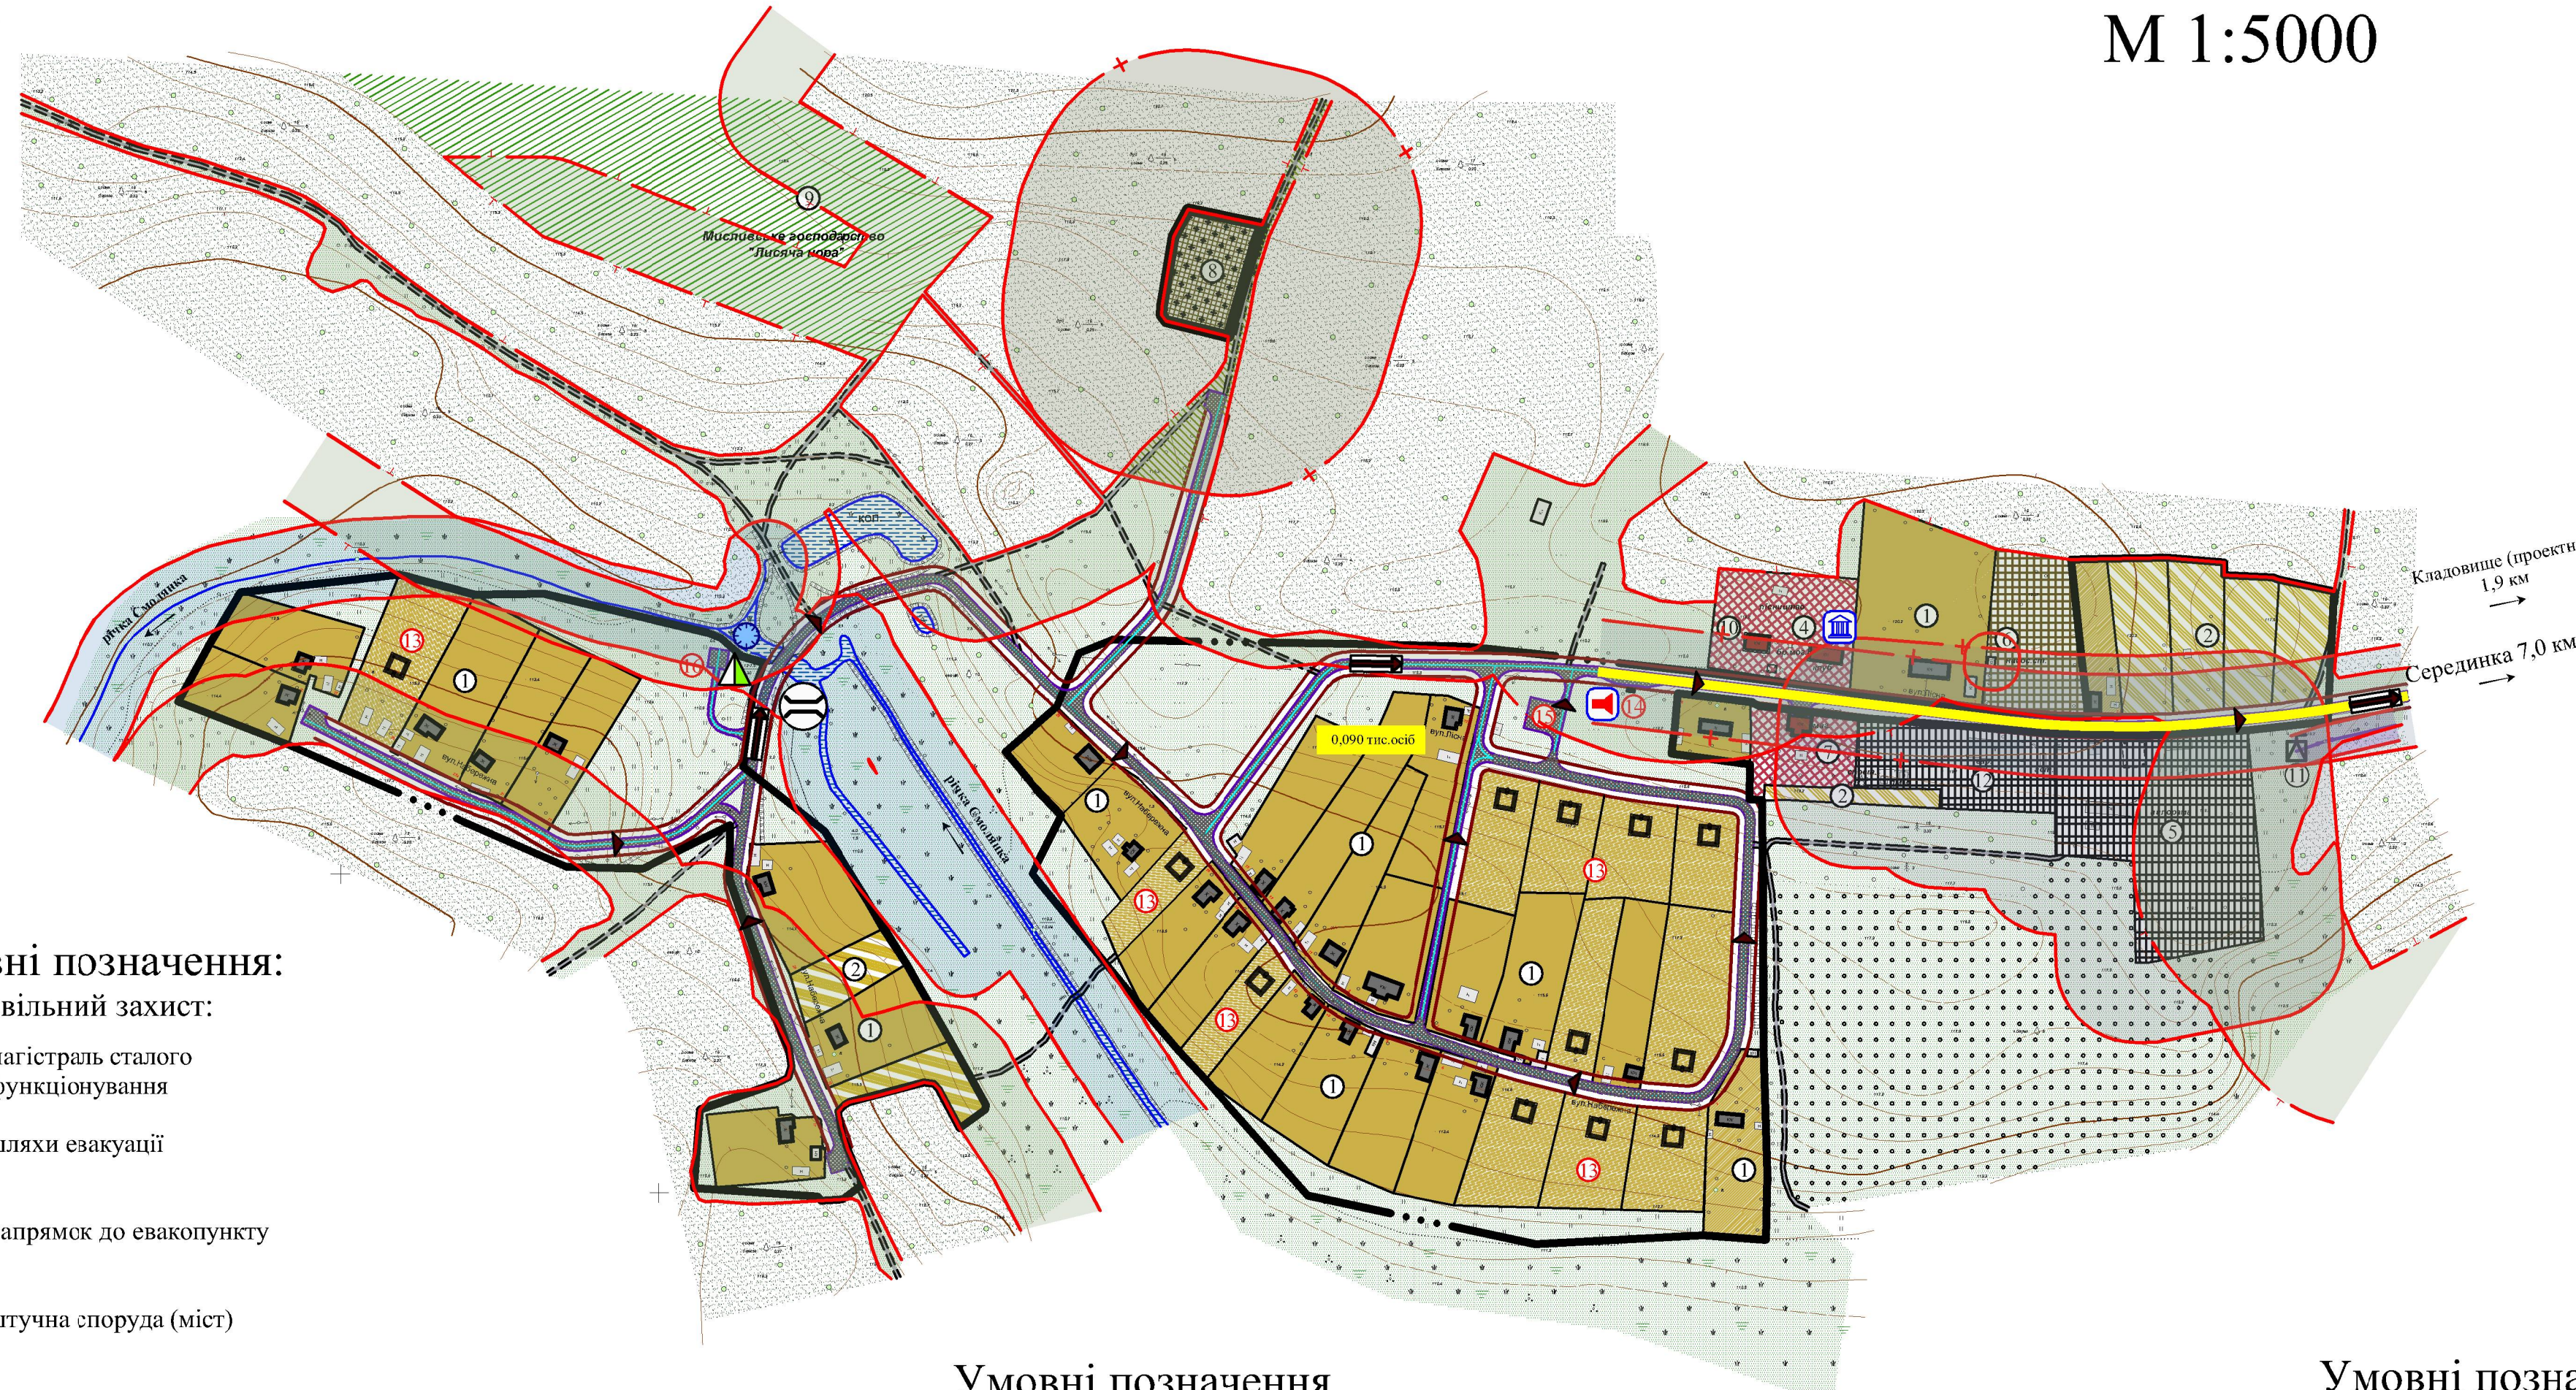


# Генеральний план с. Сіножацьке Чернігівського району Чернігівської області

## Схема інженерно-технічних заходів цивільного захисту на особливий період

### М 1:5000

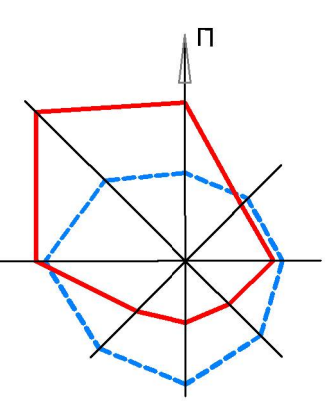

- Умовні позначення:**  
**Цивільний захист:**  
 - магістраль сталого функціонування  
 - шляхи евакуації  
 - напрямк до евакопункту  
 - штучна споруда (міст)  
 - водойма для гасіння пожеж  
 - гучномовець  
 - заклад дозвілля (клуб)  
**Умовні позначення (інженерні мережі водопостачання):**  
 - місця забору води пожежними машинами  
**Умовні позначення (інженерні мережі електропостачання):**  
 - високовольтна мережа ЛЕП 10 кВ  
 - трансформаторна електростанція (існуюча)

**Умовні позначення (планувальні обмеження)**

Умовні позначення	Найменування межі, зони, смуги, розриву
<b>Санітарно-захисні зони, зони обмеження забудови</b>	
	Санітарно-захисні зони від виробничих підприємств V класу шкідливості: пилорама (господарський двір Краснянського військового лісництва(вул. Лісна, 4)), автомобільне підприємство (господарський двір Краснянського військового лісництва(вул. Лісна, 4)) - 50 метрів. Згідно ДСН 173-96
	Санітарно-захисна зона від кладовища, яка може бути встановлена після отримання відповідного рішення СЕС (вул. Лісна) - 100 метрів
	Санітарно-захисна зона від обласної автомобільної дороги загального користування місцевого значення О252120 /М-01/ -Серединка - Сіножацьке, яка відноситься до IV технічної категорії - 25 метрів
<b>Охоронні зони</b>	
	Охоронна зона від ЛЕП 10 кВ - 10 метрів
	Охоронна зона від насосної станції - 15 метрів
	Охоронна зона від лісових ділянок - 20 метрів (до дерев листяного лісу), 50 метрів (до д ерев мішаного лісу), 100 метрів (до дерев хвойного лісу)
<b>Природоохоронні зони</b>	
	Прибережна захисна смуга для річки Смолянка - 25 метрів

**Умовні позначення (території з особливими умовами використання)**

Умовні позначення	Найменування межі, зони, смуги, розриву
<b>Санітарно-захисні зони</b>	
	Санітарно-захисні зони від виробничих підприємств V класу шкідливості: пилорама(господарський двір Краснянського військового лісництва (вул. Лісна, 4)), автомобільне підприємство (господарський двір Краснянського військового лісництва (вул. Лісна, 4)) - 50 метрів. Згідно ДСН 173-96
	Санітарно-захисна зона від кладовища, яка може бути встановлена після отримання відповідного рішення СЕС (вул. Лісна) - 100 метрів
	Санітарно-захисна зона від обласної автомобільної дороги загального користування місцевого значення О252120 /М-01/ -Серединка - Сіножацьке, яка відноситься до IV технічної категорії - 25 метрів
<b>Електромагнітне забруднення</b>	
	Охоронна зона від ЛЕП 10 кВ - 10 метрів
<b>Охоронні зони</b>	
	Охоронна зона від насосної станції - 15 метрів
	Охоронна зона від лісових ділянок - 20 метрів (до дерев листяного лісу), 50 метрів (до дерев мішаного лісу), 100 метрів (до дерев хвойного лісу)
<b>Природоохоронні зони</b>	
	Прибережна захисна смуга для річки Смолянка - 25 метрів

**Умовні позначення:**

- Території:**  
**Житлової забудови:**  
 - житлова садибна забудова (існуюча)  
 - житлова садибна забудова (проект)  
**Громадської забудови:**  
 - територія громадської забудови (існуюча)  
**Ландшафтно-рекреаційні та озеленені:**  
 - зелені насадження (існуючі)  
 - ліс  
 - очерет  
 - луки  
 - зелені насадження спецпризначення  
**Виробничі:**  
 - виробничі території (існуючі)  
**Комунально-складські:**  
 - територія комунальних об'єктів (існуючі)  
 - кладовище (підлягає закриттю)  
**Сільськогосподарські:**  
 - земельна ділянка сільськогосподарського призначення  
**Водних поверхонь:**  
 - річок, озер, ставків та копанок  
**Межі територій:**  
 - межа земельної ділянки  
 - межа села

08/17-ГП					
Генеральний план с. Сіножацьке Чернігівського району Чернігівської області					
Зм.	Кіл.	Лист.	Надк.	Підпис	Дата
ГП		Андросенко			07.18
ГАП		Мазур			07.18
Перев.	Мазур				07.18
Розроб.	Степанов				07.18
Н. Контр.	Рекун				07.18
				Схема інженерно-технічних заходів цивільного захисту на особливий період М 1:5000	
		Стадія		Аркушів	
		П		1	
				ПП "Портал-М" м. Чернігів	