
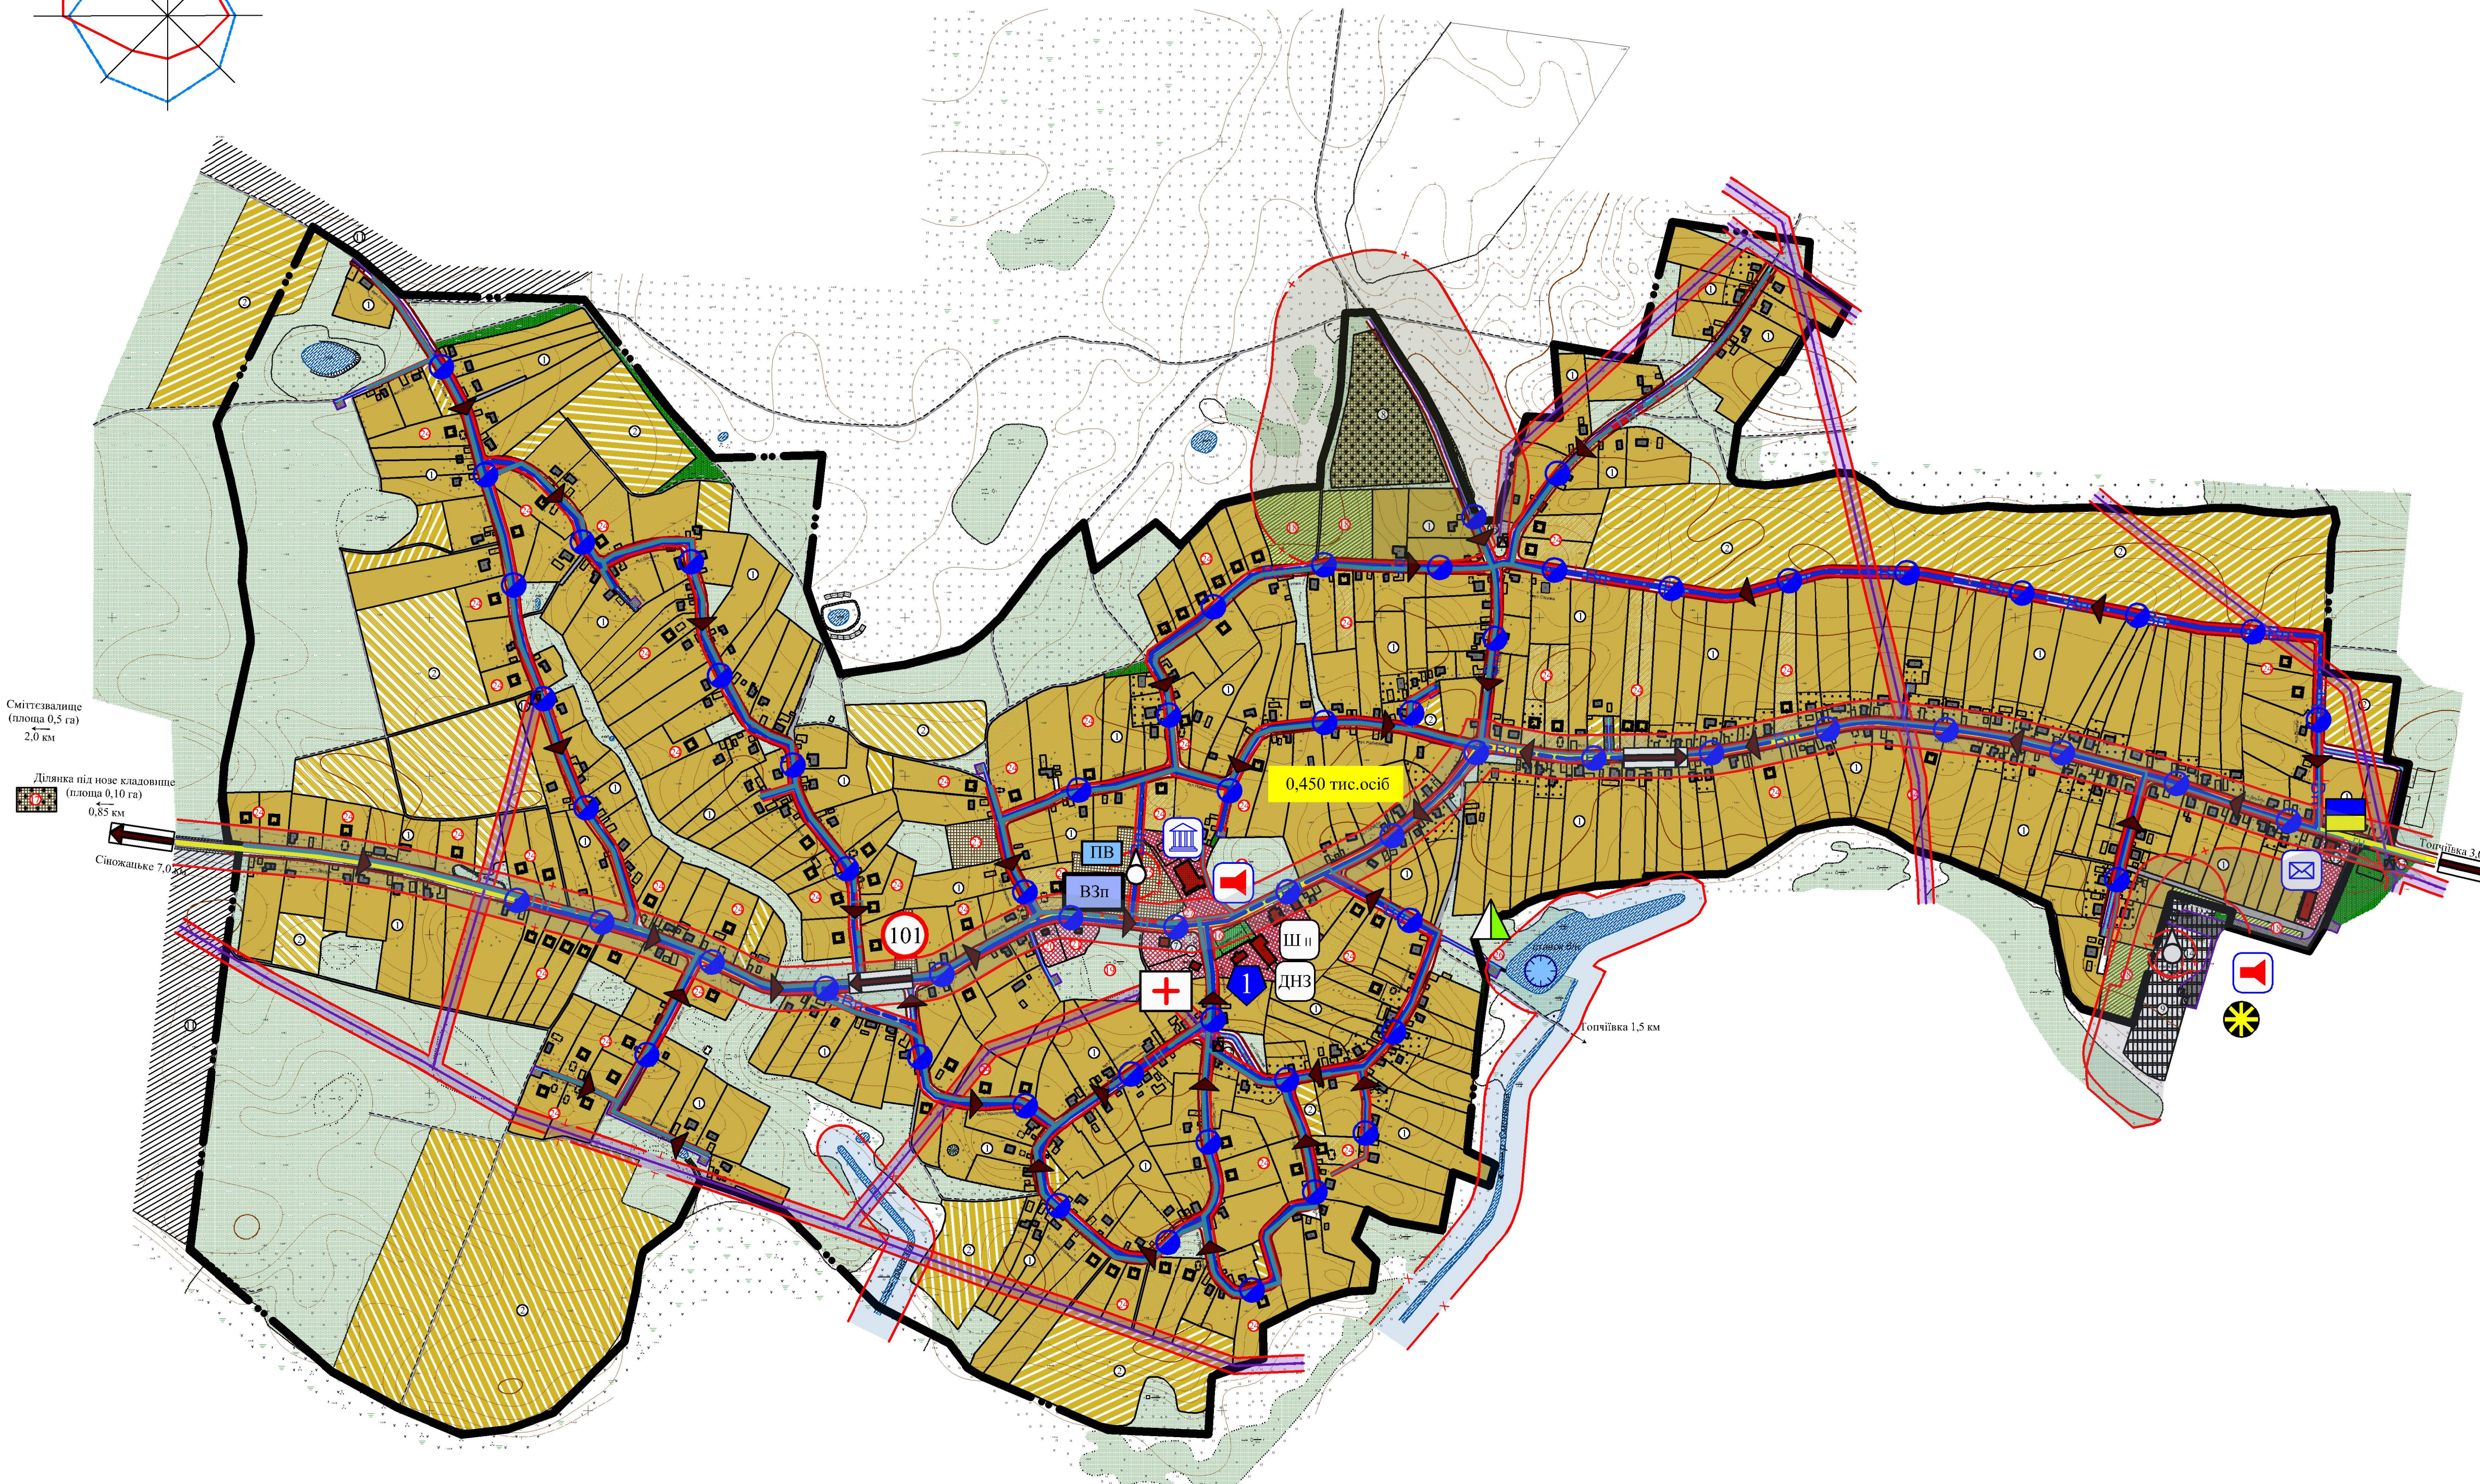


# Генеральний план с. Серединка Чернігівського району Чернігівської області

## Схема інженерно-технічних заходів цивільного захисту на особливий період

М 1:5000

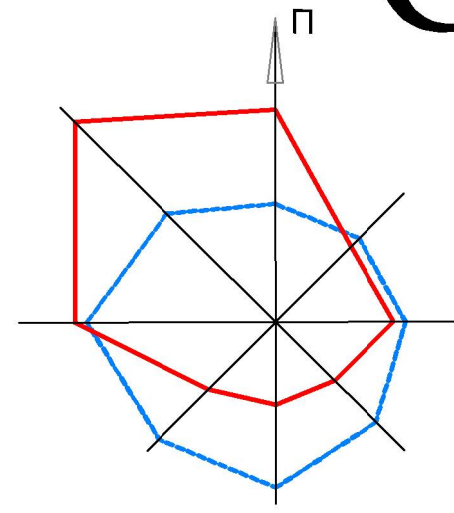

### Умовні позначення

#### Цивільний захист:

- магістраль сталого функціонування
- шляхи евакуації
- напрямок до евакопункту
- пункт управління
- збірний пункт евакуації (ЗПЕ)
- медичний заклад
- відділення зв'язку (АТС)
- заклад дозвілля (клуб)
- чисельність жителів
- гучномовець
- школа загальноосвітня I-II ступенів
- дошкільний навчальний заклад
- потенційно небезпечний об'єкт (крім ХНО та РНО)
- пожежний пост
- водойма для гасіння пожеж

#### інженерні мережі електропостачання:

- високовольтна мережа ЛЕП 10 кВ
- трансформаторна електростанція (існуюча)

#### інженерні мережі водопостачання:

- водозабірні споруди питного водопостачання
- місце збору води для потреб пожежогасіння (пожежний водозабір)
- пожежні гідранти
- водозабірні свердловина (існуюча)
- місця збору води пожежними машинами
- водопровід питний (проектний)

#### інженерні мережі газопостачання:

- газопровід низького тиску (існуючий)
- газопровід низького тиску (проектний)

### Умовні позначення територій

#### Житлової забудови:

- житлова садибна забудова (існуюча)
- житлова садибна забудова (проект)

#### Громадської забудови:

- територія громадської забудови (існуюча)
- територія громадської забудови (проект)

#### Зелені насадження:

- зелені насадження (існуючі)
- зелені насадження (проект)
- очерет
- луки
- зелені насадження спецпризначення

#### Виробничі:

- виробничі території (існуючі)
- виробничі території (проект)

#### Комунально-складські:

- територія комунальних об'єктів (існуючі)
- територія комунальних об'єктів (проект)
- кладовище (підлягає закриттю)
- кладовище (проект)

#### Сільськогосподарських угідь:

- земельна ділянка сільськогосподарського призначення (існуюча)
- земельна ділянка сільськогосподарського призначення (проектна)

#### Водних поверхонь:

- річок, озер, ставків та копанок

#### Межі територій:

- межа земельної ділянки
- межа села

### Умовні позначення (планувальні обмеження)

Умовні позначення	Найменування межі, зони, смуги, розриву
<b>Санітарно-захисні зони, зони обмеження забудови</b>	
	Санітарно-захисні зони від виробничих підприємств V класу шкідливості (Господарський двір ТОВ "Чернігів-Агросервіс") - 50 м та від виробничого підприємства IV класу шкідливості (Елеватор загальною потужністю 50000 тонн ТОВ "Норія Грейп") - 100 м
	Санітарно-захисна зона від кладовища, що підлягає закриттю (вулиця Садова) - 100 м
	Санітарно-захисна смуга від обласної автомобільної дороги загального користування місцевого значення О252120 Серединка-Сножачьке, яка відноситься до IV технічної категорії - 25 м
<b>Охоронні зони</b>	
	Охоронна зона від ЛЕП 10 кВ - 10 м
	Охоронна зона від насосної станції - 15 м
	Охоронна зона від газопроводу низького тиску - 2 м
	Охоронна зона від водопроводу - 5 м
<b>Природоохоронні зони</b>	
	1-й пояс санітарної охорони джерела водопостачання, норматив 30 м
	Прибережна захисна смуга для річки Смолянка, річки б/н та ставка б/н - 25 м

### Умовні позначення (території з особливими умовами використання)

Умовні позначення	Найменування межі, зони, смуги, розриву
<b>Санітарно-захисні зони</b>	
	Санітарно-захисні зони від виробничих підприємств V класу шкідливості (Господарський двір ТОВ "Чернігів-Агросервіс") - 50 м та від виробничого підприємства IV класу шкідливості (Елеватор загальною потужністю 50000 тонн ТОВ "Норія Грейп") - 100 м
	Санітарно-захисна зона від кладовища, що підлягає закриттю (вулиця Садова) - 100 м
	Санітарно-захисна смуга від обласної автомобільної дороги загального користування місцевого значення О252120 Серединка-Сножачьке, яка відноситься до IV технічної категорії - 25 м
<b>Електромагнітне забруднення</b>	
	Охоронна зона від ЛЕП 10 кВ - 10 м
<b>Охоронні зони</b>	
	Охоронна зона від насосної станції - 15 м
	Охоронна зона від газопроводу низького тиску - 2 м
	Охоронна зона від водопроводу - 5 м
<b>Природоохоронні зони</b>	
	Зона санітарної охорони джерела водопостачання, норматив 30 м
	Прибережна захисна смуга для річки Смолянка, річки б/н та ставка б/н - 25 м

						08/17-ПІ		
						Генеральний план с. Серединка Чернігівського району Чернігівської області		
Зм.	Кіл.	Лист.	Мелок.	Підпис	Дата	Сталія	Архив	Архивів
				Мазур	07.18			
Перев.	Мазур				07.18			
Розроб.	Степанов				07.18			
Н. Контр.	Резун				07.18			

Схема інженерно-технічних заходів цивільного захисту на особливий період М 1:5000

ПП "Портал-М" м. Чернігів