Генеральний план с. Топчіївка Чернігівського району Чернігівської області
План існуючого використання території
М 1:2000

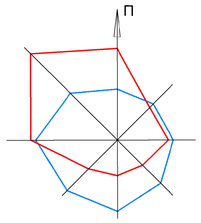

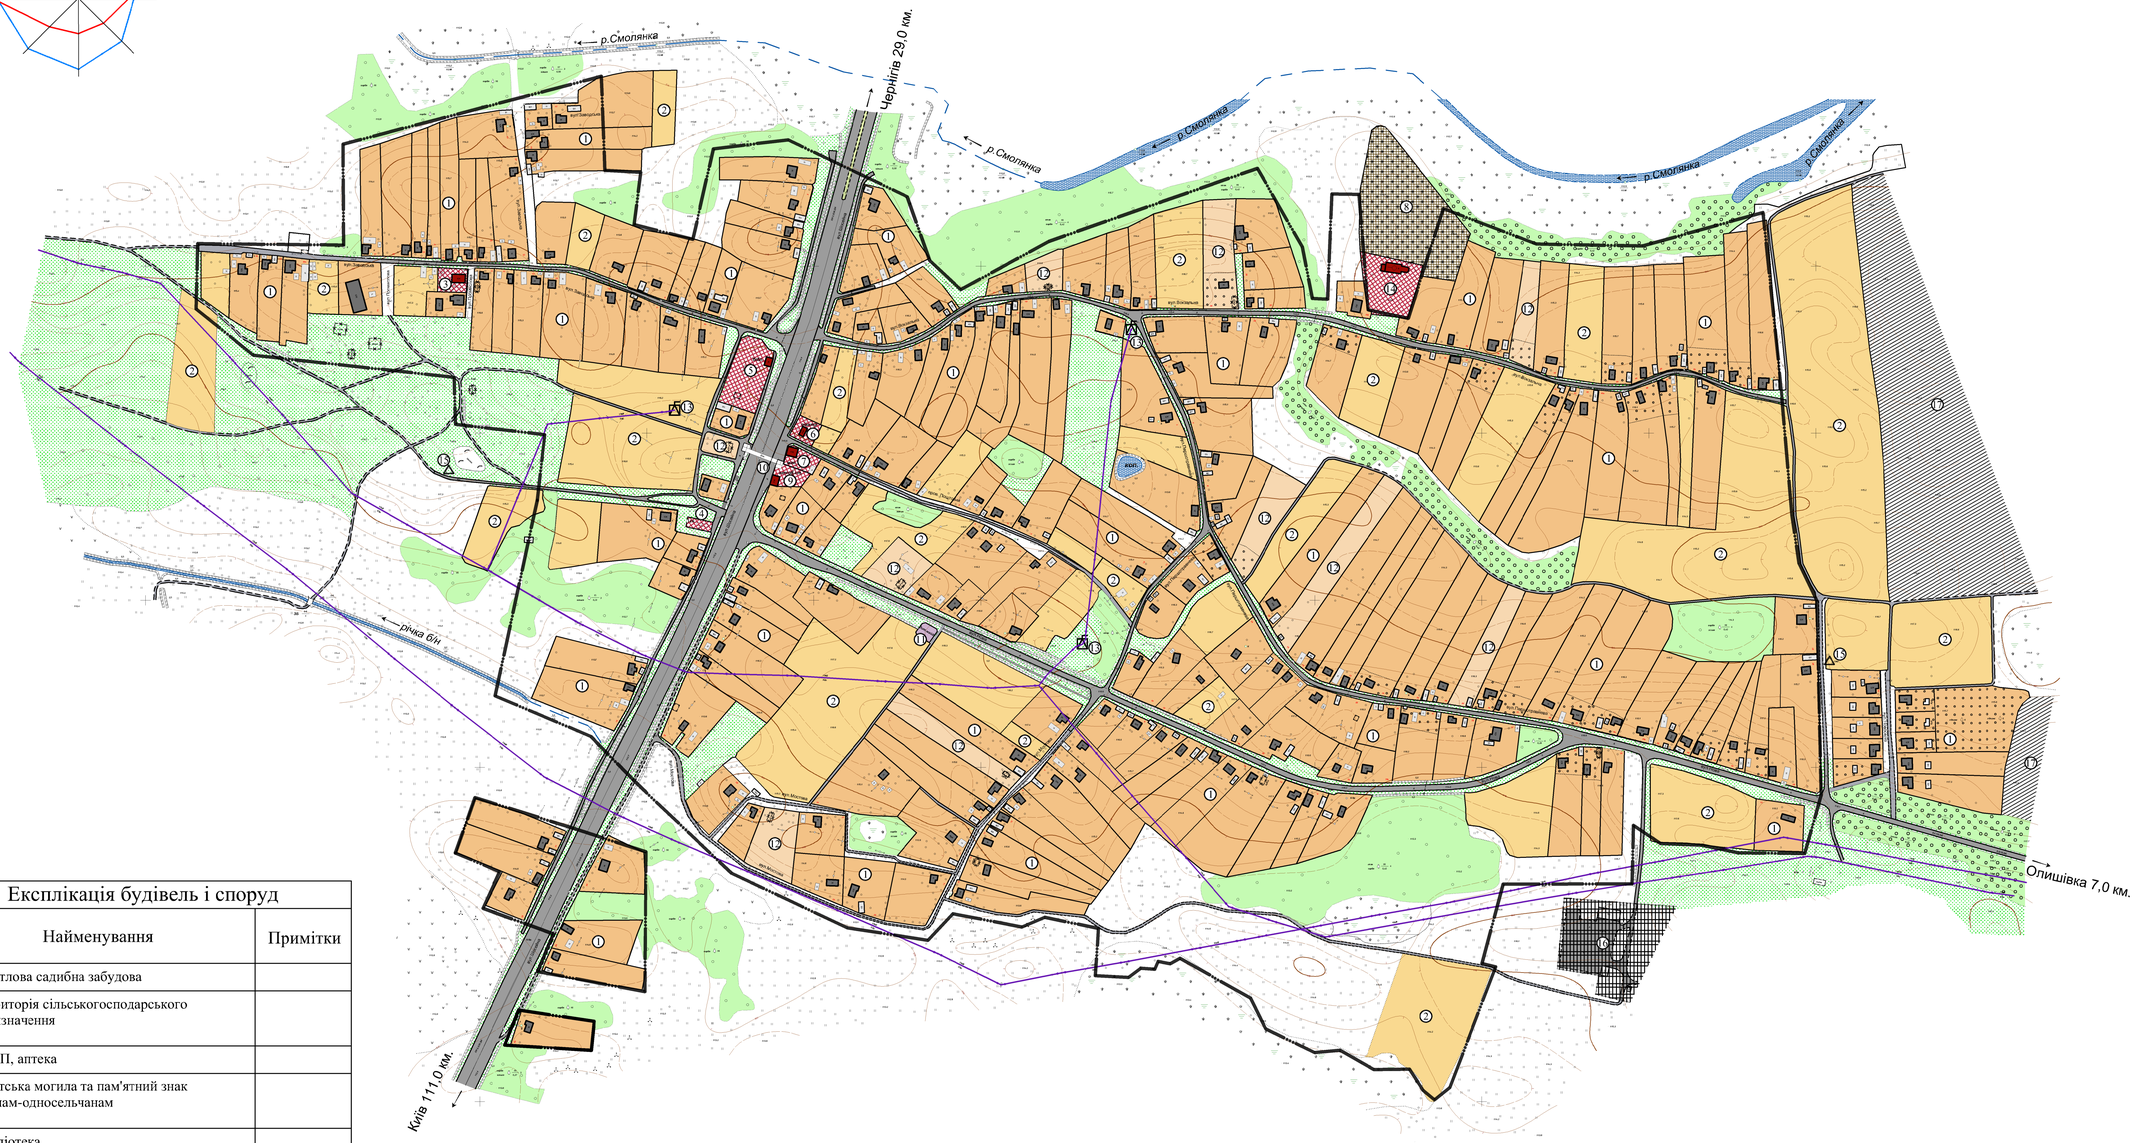

Експлікація будівель і споруд		
№ п/п	Найменування	Примітки
1	Житлова садибна забудова	
2	Територія сільськогосподарського призначення	
3	ФАП, аптека	
4	Братська могила та пам'ятний знак воїнам-односельчанам	
5	Бібліотека	
6	Пошта, АТС	
7	Магазин	
8	Кладовище	
9	Автобусна станція	Не діюча
10	Пішохідний перехід (надземний)	
11	Дитячий майданчик	
12	Руїна	
13	Трансформаторна підстанція	
14	Церква	
15	ГРП	
16	Господарський двір	
17	Рілля	

Умовні позначення:

- житлова садибна забудова
- територія громадської забудови
- виробничі території
- кладовище
- зелені насадження (дерев)
- очерет
- луки
- руїна
- ЛЕП 10 кВ
- трансформаторна електропідстанція
- територія сільськогосподарського призначення
- ГРП
- межа земельної ділянки
- межа села
- рілля
- зелені насадження
- житловий будинок
- громадська будівля

						10/17-ГП			
Вн.	Кол.	Лист.	№док.	Підпис	Дата	Генеральний план с. Топчіївка Чернігівського району Чернігівської області			
ГІП		Андроненко			12.18		Стадія	Аркуш	Аркушів
ГАП		Маугр			12.18		II	2	8
Перев.		Маугр			12.18	План існуючого використання території М 1:2000	ПП "Портал-М" м. Чернігів		
Розроб.		Стоцький			12.18				
Н. Контр.		Рекун			12.18				