



Генеральний план с. Серединка Чернігівського району Чернігівської області

Схема існуючих планувальних обмежень

М 1:2000

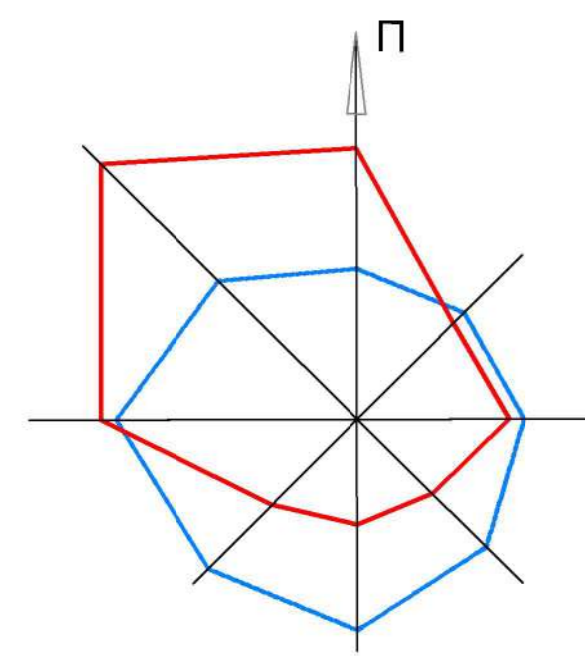

Експлікація будівель і споруд		
№ п/п	Найменування	Примітки
1	Житлова садибна забудова	
2	Земельна ділянка сільськогосподарського призначення	
3	Будинок культури	Не функціонує, не підлягає реконструкції
4	Пам'ятка історії місцевого значення	
5	Школа	Не функціонує
6	ФАП	
7	Магазин	
8	Кладовище	
9	Господарський двір	
10	Руїна	
11	Рілля	
12	Сільська рада, АТС	
13	Трансформаторна підстанція	
14	Свердловина	
15	Насосна станція	

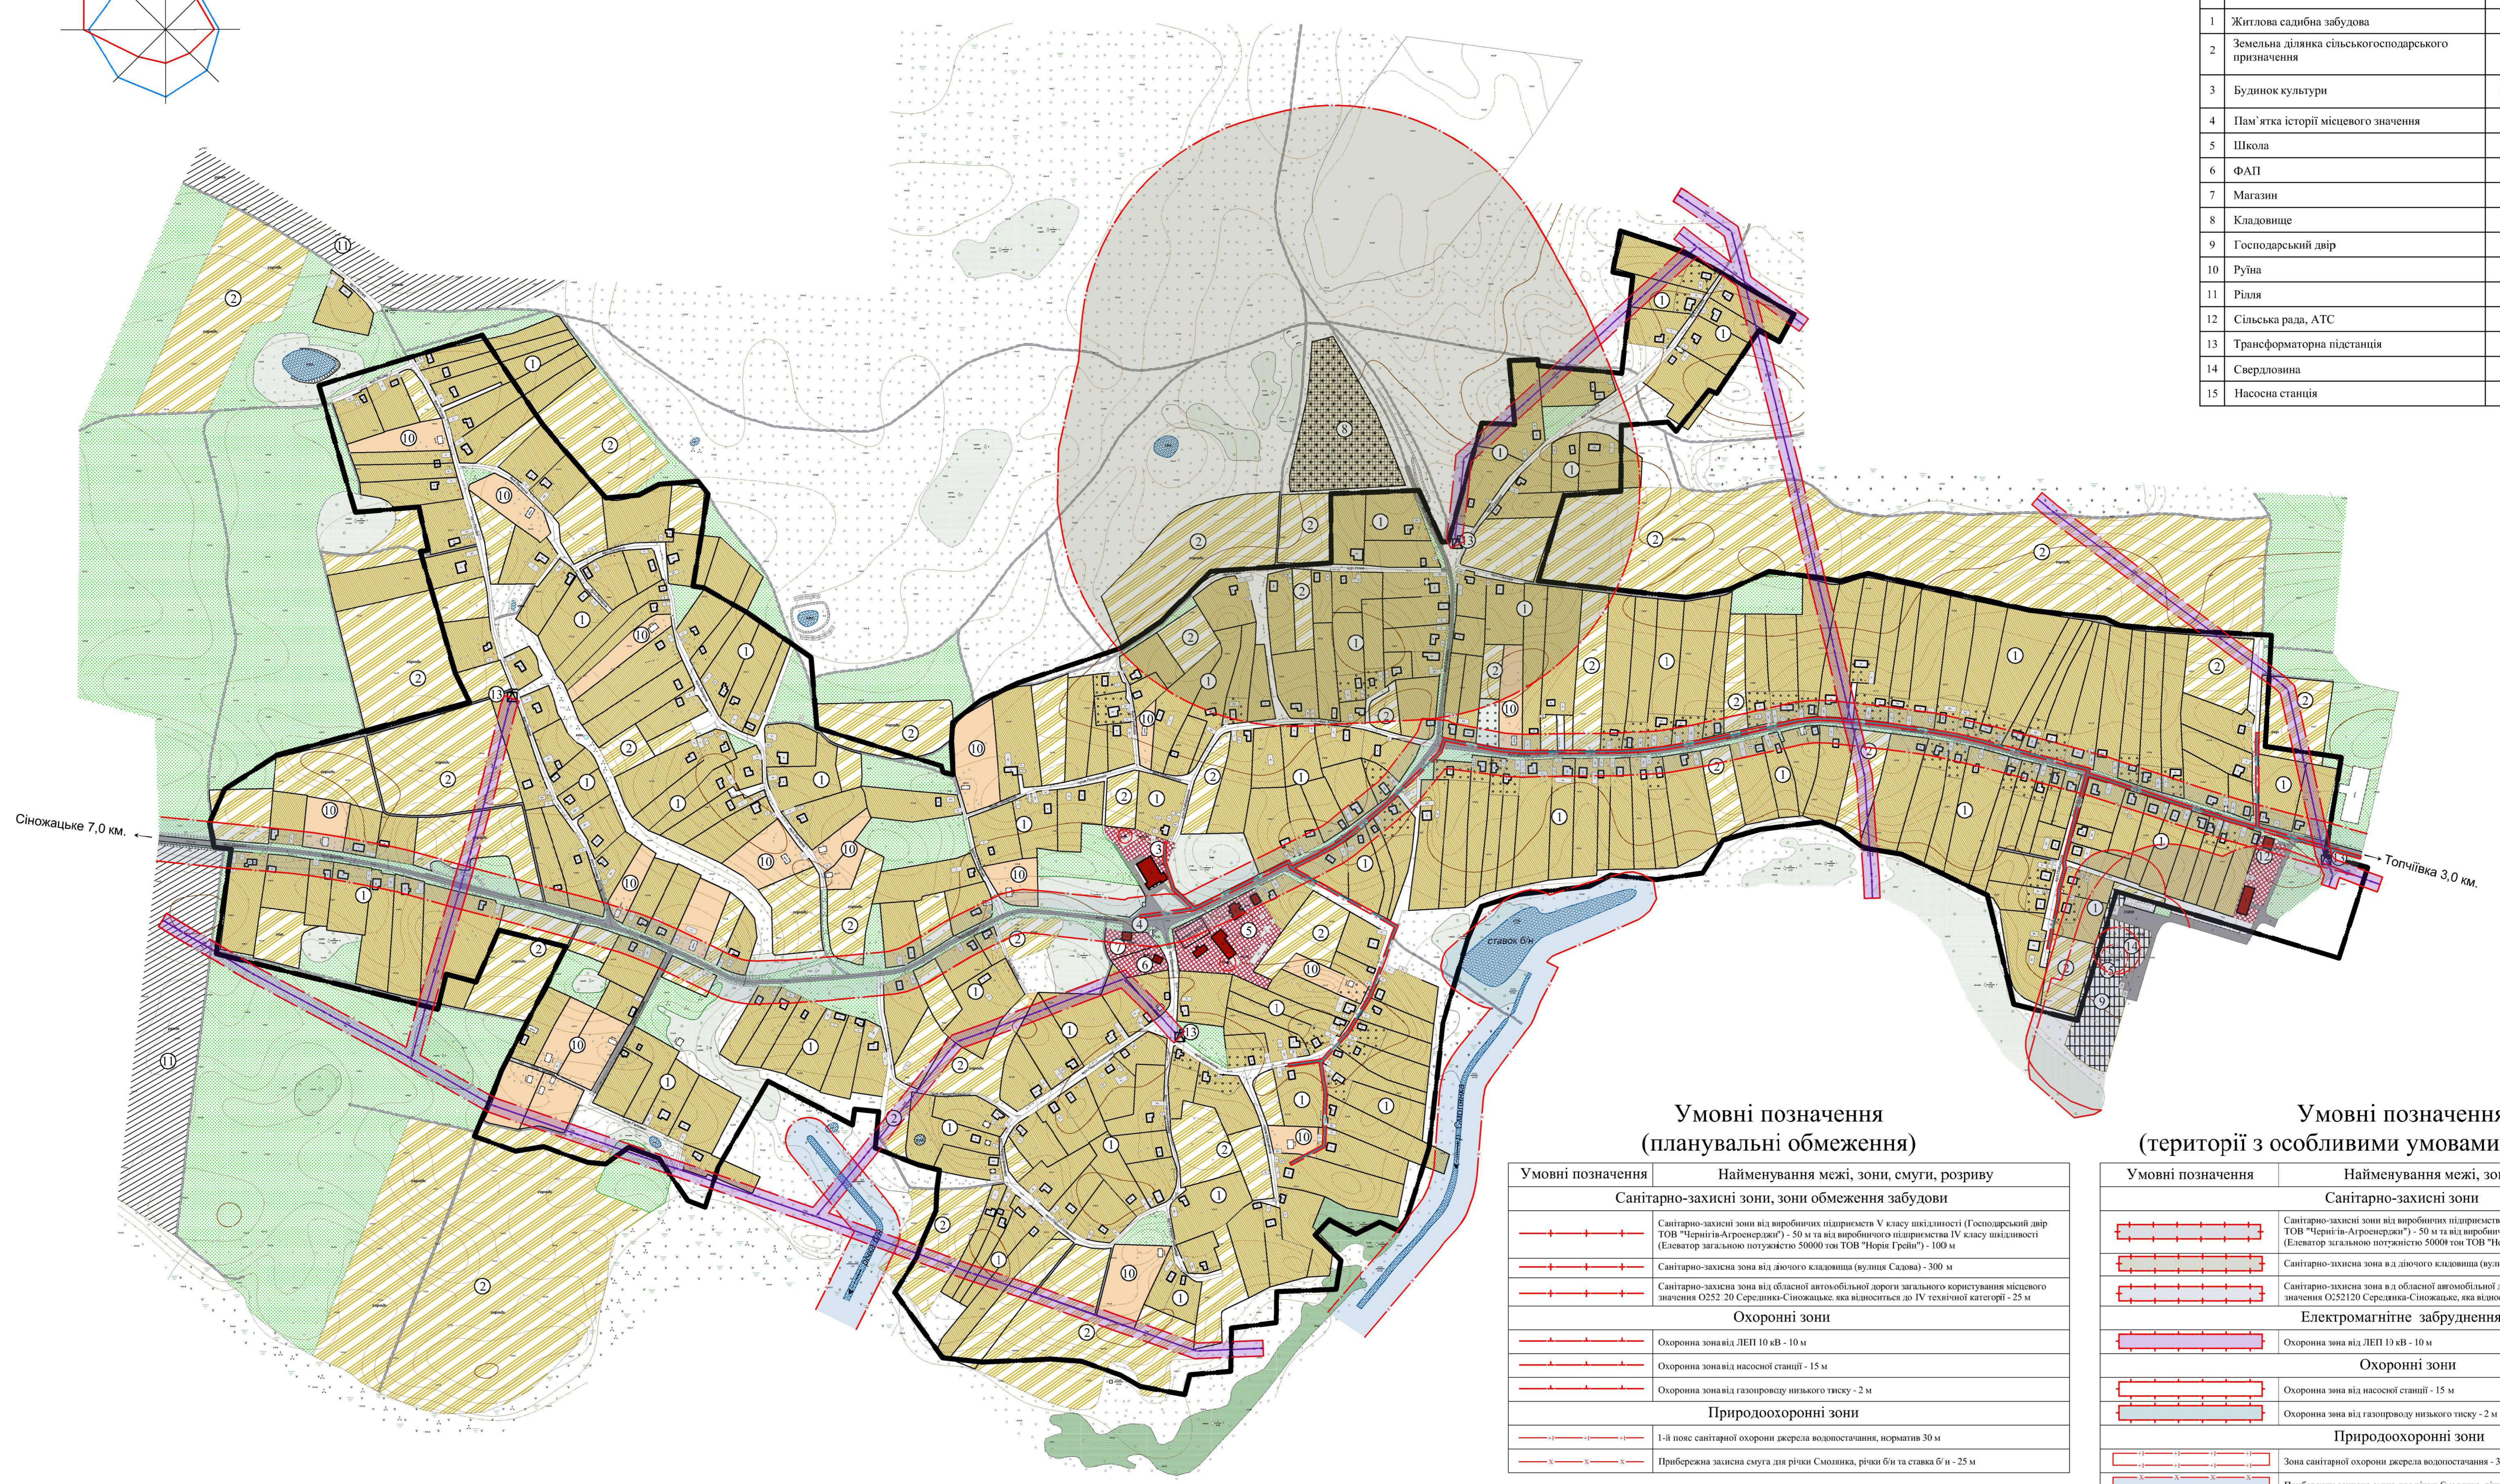

Сіножацьке 7,0 км.

Топчіївка 3,0 км.

Умовні позначення (планувальні обмеження)

Умовні позначення	Найменування межі, зони, смуги, розриву
Санітарно-захисні зони, зони обмеження забудови	
	Санітарно-захисні зони від виробничих підприємств V класу шкідливості (Господарський двір ТОВ "Чернігів-Агросервіс") - 50 м та від виробничого підприємства IV класу шкідливості (Елеватор загальною потужністю 50000 тон ТОВ "Норія Грей") - 100 м
	Санітарно-захисна зона від діючого кладовища (вулиця Садова) - 300 м
	Санітарно-захисна зона від обласної автомобільної дороги загального користування місцевого значення О252/20 Серединка-Сіножацьке, яка відноситься до IV технічної категорії - 25 м
Охоронні зони	
	Охоронна зона від ЛЕП 10 кВ - 10 м
	Охоронна зона від насосної станції - 15 м
	Охоронна зона від газопроводу низького тиску - 2 м
Природоохоронні зони	
	1-й пояс санітарної охорони джерела водозабезпечення, норматив 30 м
	Прибережна захисна смуга для річки Смолинка, річки б'и та ставка б'и - 25 м

Умовні позначення (території з особливими умовами використання)

Умовні позначення	Найменування межі, зони, смуги, розриву
Санітарно-захисні зони	
	Санітарно-захисні зони від виробничих підприємств V класу шкідливості (Господарський двір ТОВ "Чернігів-Агросервіс") - 50 м та від виробничого підприємства IV класу шкідливості (Елеватор загальною потужністю 50000 тон ТОВ "Норія Грей") - 100 м
	Санітарно-захисна зона від діючого кладовища (вулиця Садова) - 300 м
	Санітарно-захисна зона від обласної автомобільної дороги загального користування місцевого значення О252/20 Серединка-Сіножацьке, яка відноситься до IV технічної категорії - 25 м
Електромагнітне забруднення	
	Охоронна зона від ЛЕП 10 кВ - 10 м
Охоронні зони	
	Охоронна зона від насосної станції - 15 м
	Охоронна зона від газопроводу низького тиску - 2 м
Природоохоронні зони	
	Зона санітарної охорони джерела водозабезпечення - 30 м
	Прибережна захисна смуга для річки Смолинка, річки б'и та ставка б'и - 25 м

Умовні позначення:

- житлова садибна забудова (існуюча)
- виробничі території (існуючі)
- житловий будинок (існуючий)
- кладовище
- руїна
- межа земельної ділянки
- зелені насадження (існуючі)
- територія громадської забудови (існуюча)
- територія сільськогосподарського призначення (існуюча)
- громадська будівля (існуюча)
- водний об'єкт
- рілля
- трансформаторна електростанція (існуюча)
- луки
- ґрунтові дороги
- межа села