
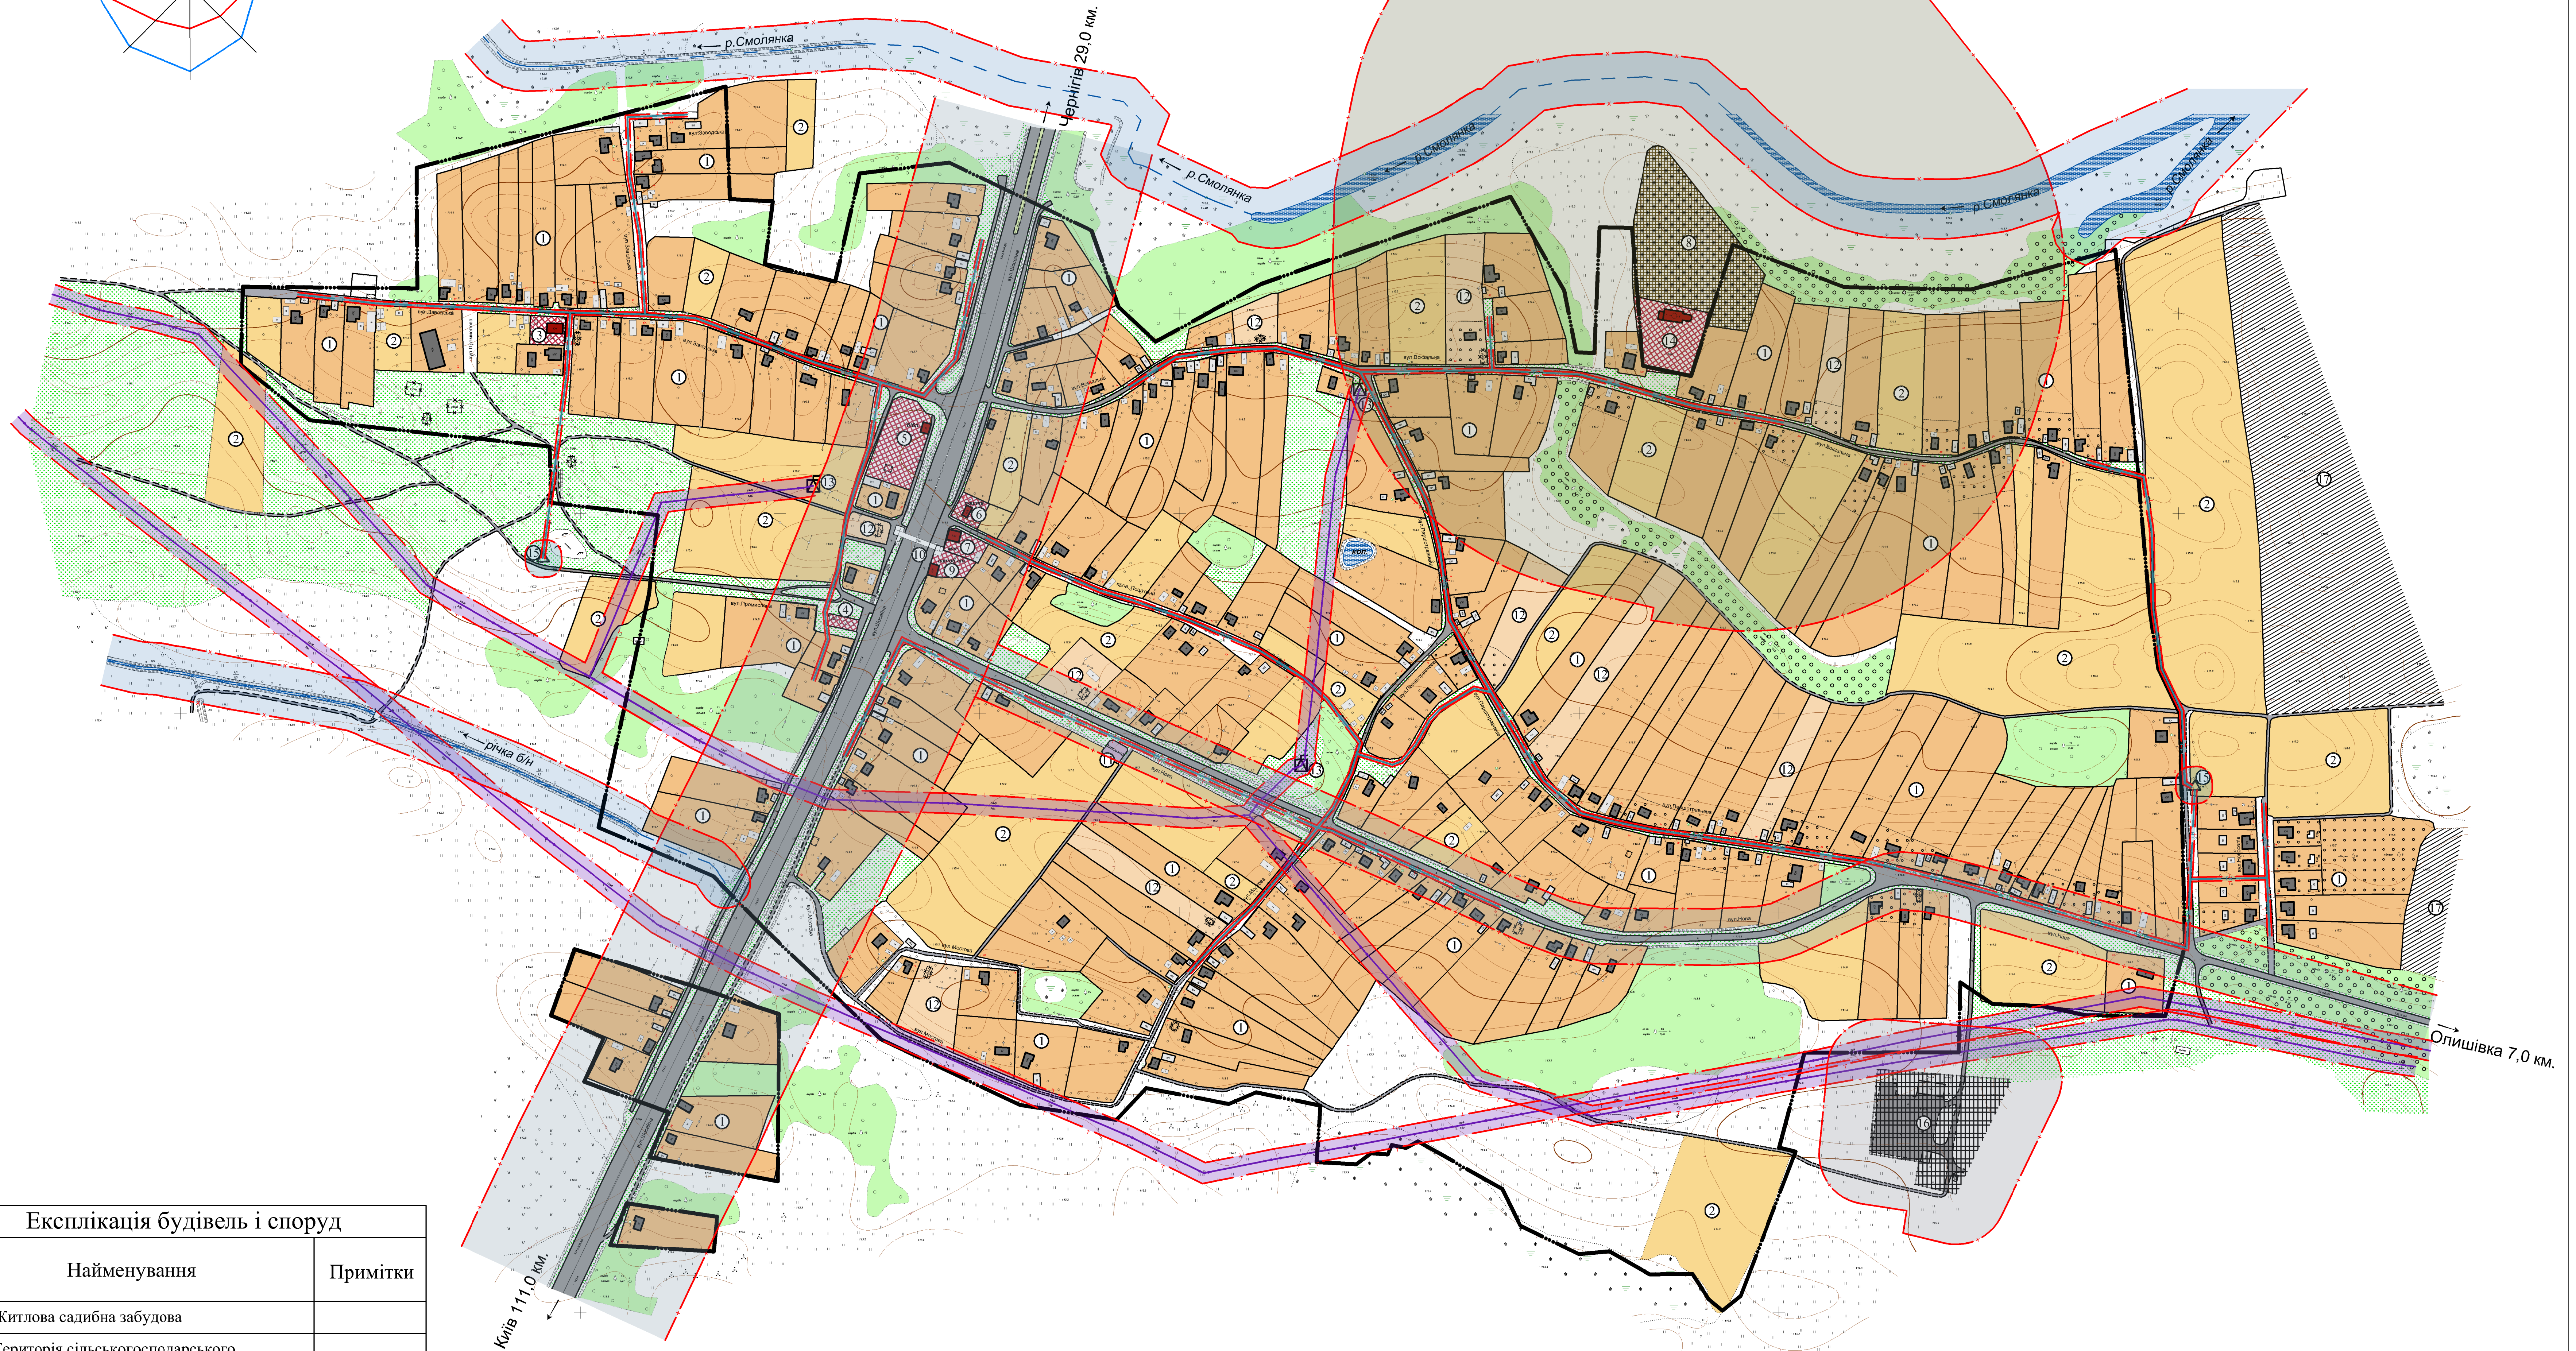


Генеральний план с. Топчіївка Чернігівського району Чернігівської області

Схема існуючих планувальних обмежень

М 1:2000

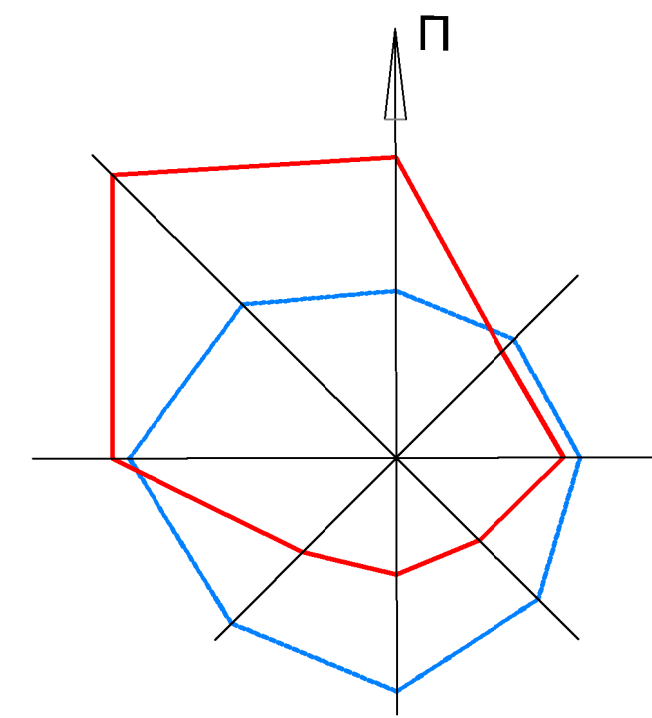

| Експлікація будівель і споруд | | |
|-------------------------------|--|----------|
| № п/п | Найменування | Примітки |
| 1 | Житлова садибна забудова | |
| 2 | Територія сільськогосподарського призначення | |
| 3 | ФАП, аптека | |
| 4 | Братська могила та пам'ятний знак воїнам-односельчанам | |
| 5 | Бібліотека | |
| 6 | Пошта, АТС | |
| 7 | Магазин | |
| 8 | Кладовище | |
| 9 | Автобуна станція | Не діюча |
| 10 | Пішохідний перехід (наземний) | |
| 11 | Дитячий майданчик | |
| 12 | Руїна | |
| 13 | Трансформаторна підстанція | |
| 14 | Церква | |
| 15 | ГРП | |
| 16 | Господарський двір | |
| 17 | Рілля | |

Умовні позначення (території з особливими умовами використання)

| Умовні позначення | Найменування межі, зони, смуги, розриву |
|-------------------|---|
| | Санітарно-захисні зони |
| | Електромагнітні забудови |
| | Охоронні зони |
| | Охоронна зона від ГРП - 15 метрів. |
| | Охоронна зона від ліній електропередач - 2 метри. |
| | Природоохоронні зони |



- житлова садибна забудова
- територія громадської забудови
- виробничі території
- кладовище
- зелені насадження (дерев)
- очерет
- територія громадської забудови
- руїна
- ЛЕП 10 кВ
- трансформаторна електростанція
- територія сільськогосподарського призначення
- луки
- межа земельної ділянки
- межа села
- зелені насадження
- житловий будинок
- громадська будівля
- ГРП
- рілля

| | | | |
|----------|-------|---|-------|
| 1017/111 | | Генеральний план с. Топчіївка Чернігівського району Чернігівської області | |
