
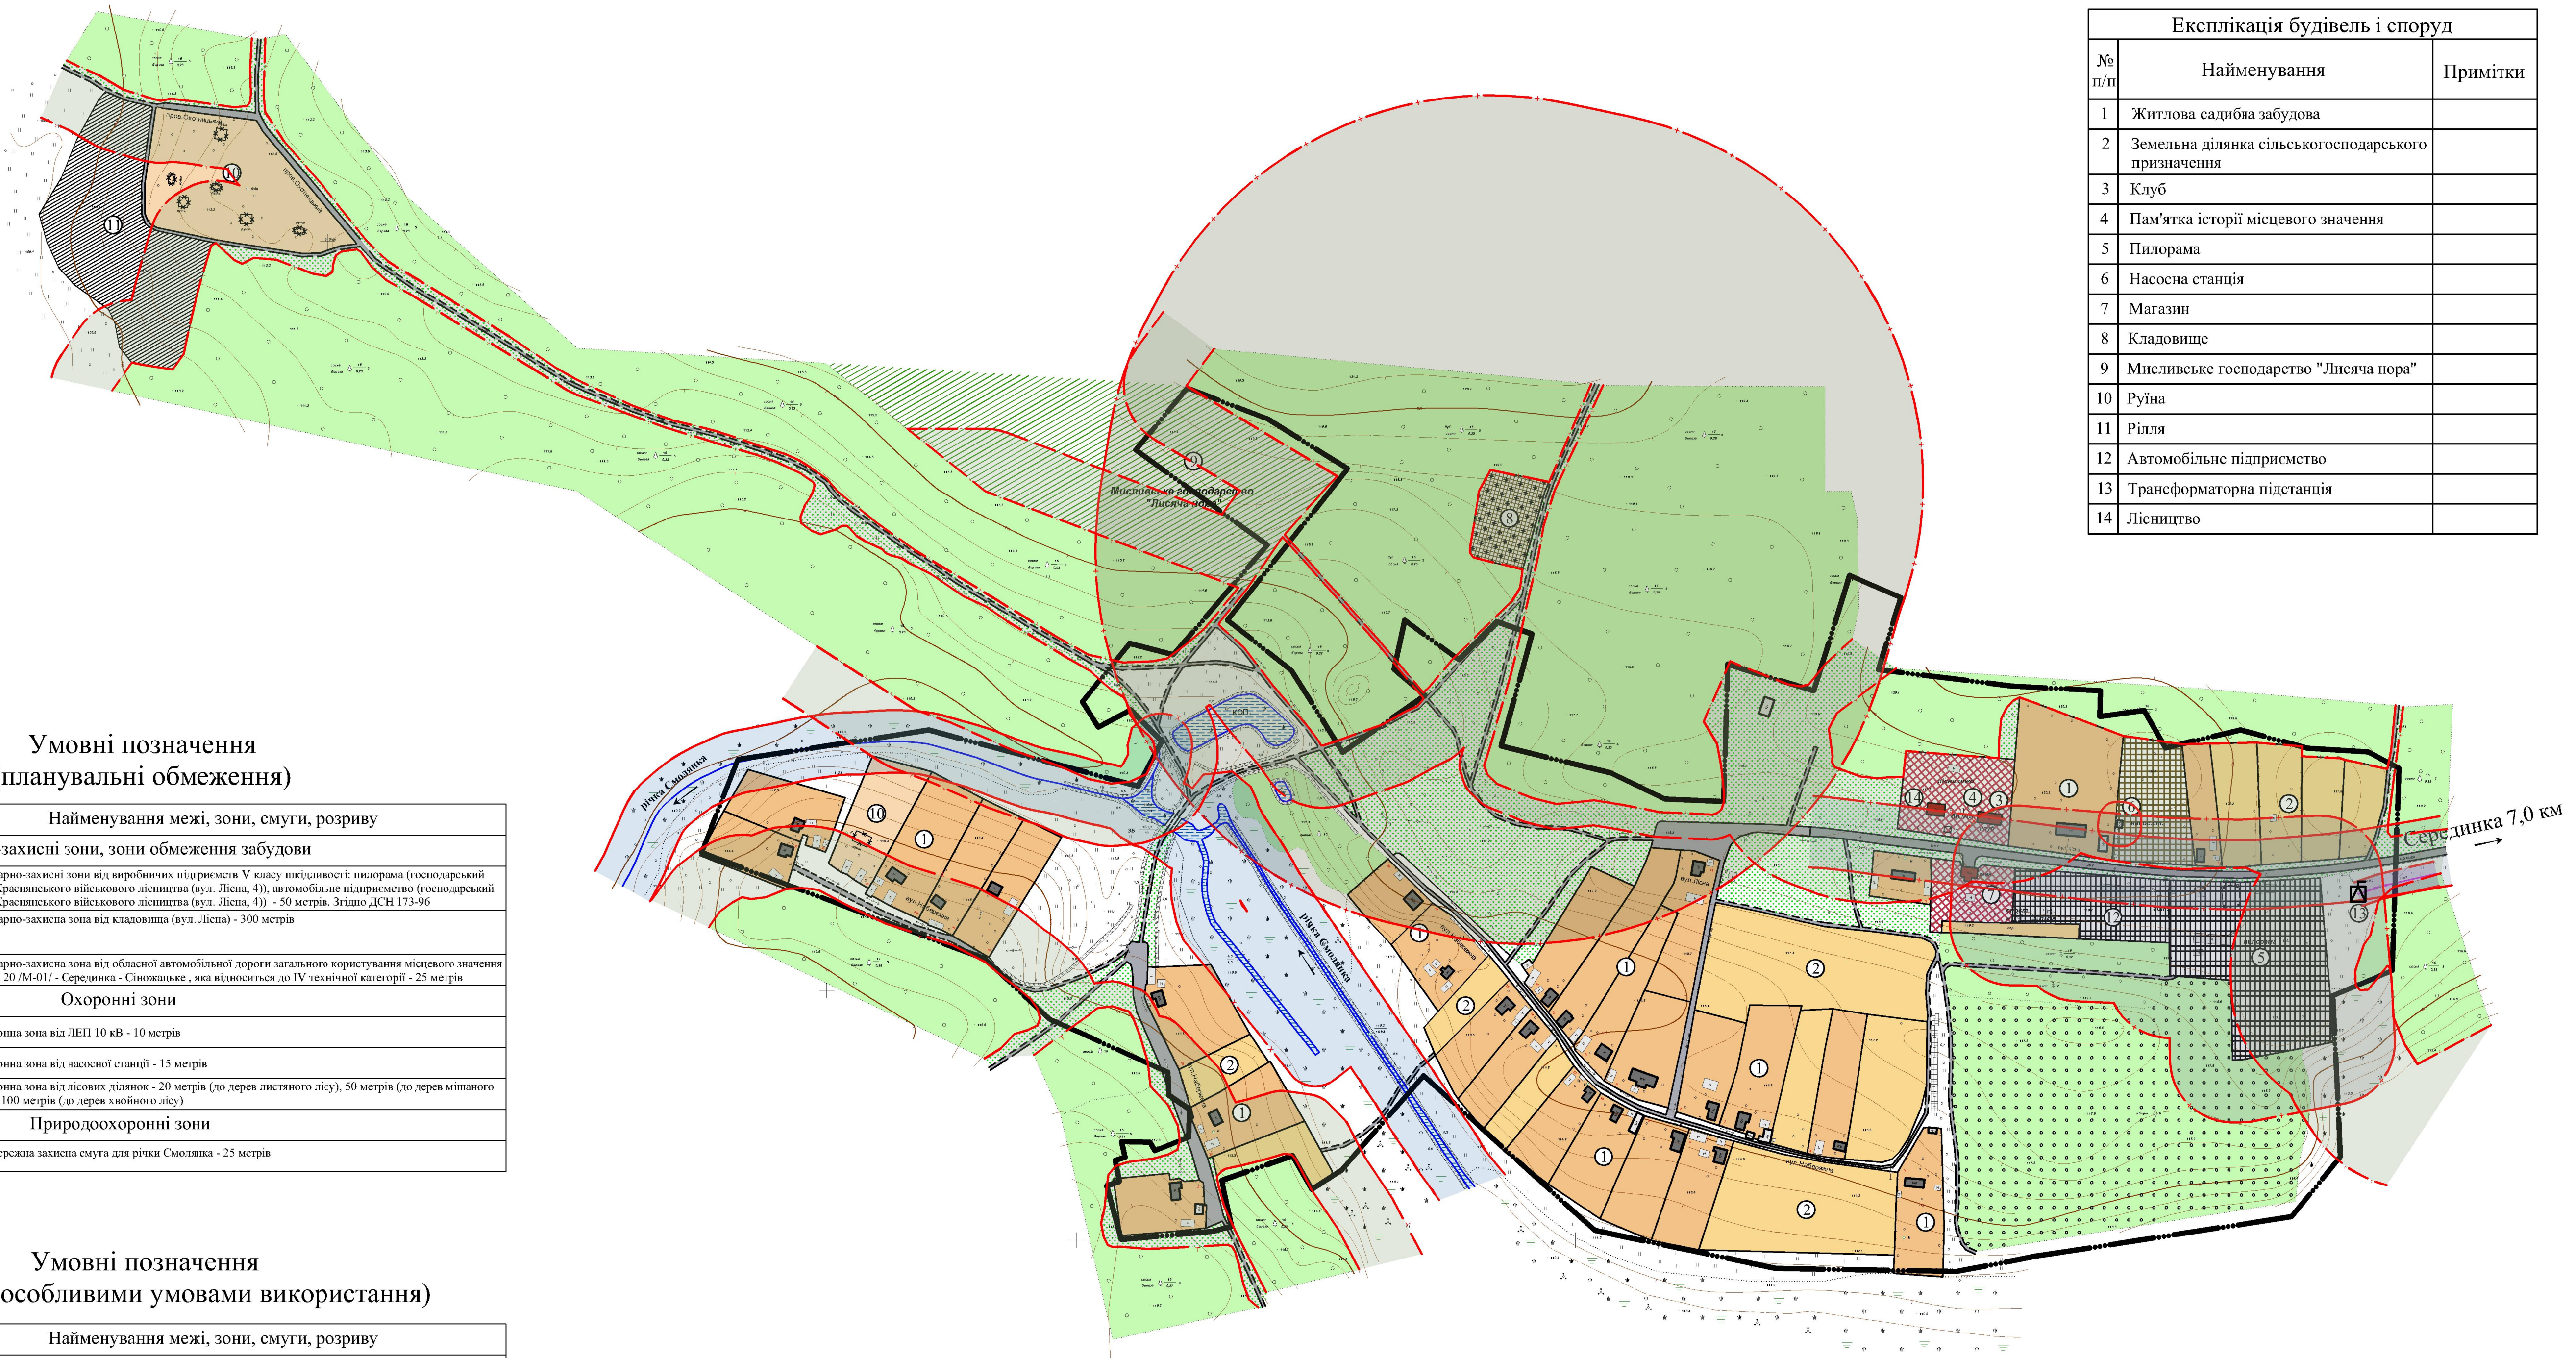


Генеральний план с. Сіножацьке Чернігівського району Чернігівської області

Схема існуючих планувальних обмежень

М 1:2000

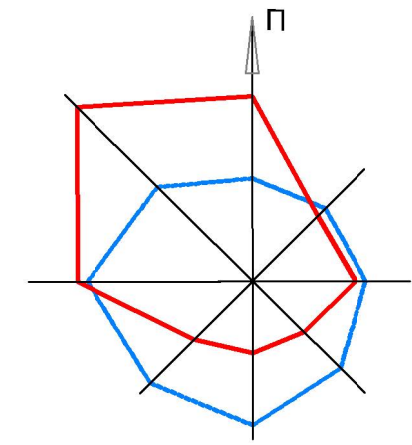

Експлікація будівель і споруд		
№ п/п	Найменування	Примітки
1	Житлова садиба забудова	
2	Земельна ділянка сільськогосподарського призначення	
3	Клуб	
4	Пам'ятка історії місцевого значення	
5	Пилорама	
6	Насосна станція	
7	Магазин	
8	Кладовище	
9	Мисливське господарство "Лісяча нора"	
10	Руїна	
11	Рілля	
12	Автомобільне підприємство	
13	Трансформаторна підстанція	
14	Лісництво	

Умовні позначення (планувальні обмеження)

Умовні позначення	Найменування межі, зони, смуги, розриву
Санітарно-захисні зони, зони обмеження забудови	
	Санітарно-захисні зони від виробничих підприємств V класу шкідливості: пилорама (господарський двір Краснянського військового лісництва (вул. Лісна, 4)), автомобільне підприємство (господарський двір Краснянського військового лісництва (вул. Лісна, 4)) - 50 метрів. Згідно ДСН 173-96
	Санітарно-захисна зона від кладовища (вул. Лісна) - 300 метрів
	Санітарно-захисна зона від обласної автомобільної дороги загального користування місцевого значення О252120/М-011/Серединка - Сіножацьке, яка відноситься до IV технічної категорії - 25 метрів
Охоронні зони	
	Охоронна зона від ЛЕП 10 кВ - 10 метрів
	Охоронна зона від насосної станції - 15 метрів
	Охоронна зона від лісових ділянок - 20 метрів (до дерев листяного лісу), 50 метрів (до дерев мішаного лісу), 100 метрів (до дерев хвойного лісу)
Природоохоронні зони	
	Прибережна захисна смуга для річки Смолянка - 25 метрів

Умовні позначення (території з особливими умовами використання)

Умовні позначення	Найменування межі, зони, смуги, розриву
Санітарно-захисні зони	
	Санітарно-захисні зони від виробничих підприємств V класу шкідливості: пилорама (господарський двір Краснянського військового лісництва (вул. Лісна, 4)), автомобільне підприємство (господарський двір Краснянського військового лісництва (вул. Лісна, 4)) - 50 метрів. Згідно ДСН 173-96
	Санітарно-захисна зона від кладовища (вул. Лісна) - 300 метрів
	Санітарно-захисна зона від обласної автомобільної дороги загального користування місцевого значення О252120/М-011/Серединка - Сіножацьке, яка відноситься до IV технічної категорії - 25 метрів
Електромагнітне забруднення	
	Охоронна зона від ЛЕП 10 кВ - 10 метрів
Охоронні зони	
	Охоронна зона від насосної станції - 15 метрів
	Охоронна зона від лісових ділянок - 20 метрів (до дерев листяного лісу), 50 метрів (до дерев мішаного лісу), 100 метрів (до дерев хвойного лісу)
Природоохоронні зони	
	Прибережна захисна смуга для річки Смолянка - 25 метрів

Умовні позначення:

- житлова садибна забудова	- територія громадської забудови	- виробничі території	- територія комунальних об'єктів
- кладовище	- зелені насадження (дерев)	- зелені насадження	- очерет
- луки	- рілля	- руїна	- леп 10 кВ
- територія сільськогосподарського призначення	- межа земельної ділянки	- межа села	

08/17/11					
Генеральний план с. Сіножацьке Чернігівського району Чернігівської області					
Зм.	Кіл.	Лист.	№зак.	Підпис	Дата
ГП		Андреевич	С		07.18
ГМ		Мазур	С		07.18
Перев.		Мазур	С		07.18
Розроб.		Степанов	С		07.18
Н. Кооп.		Резун	С		07.18

Стадія	Архшт	Архвста
п	3	8

Схема існуючих планувальних обмежень М 1:2000
 ПП "Портал-М" м. Чернівці