Генеральний план с. Серединка Чернігівського району Чернігівської області
Генеральний план
М 1:2000

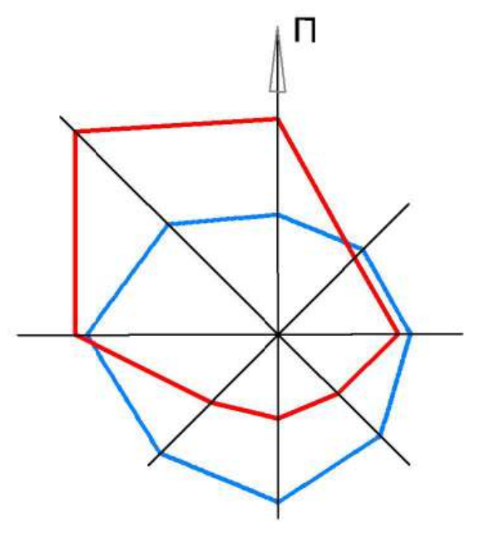

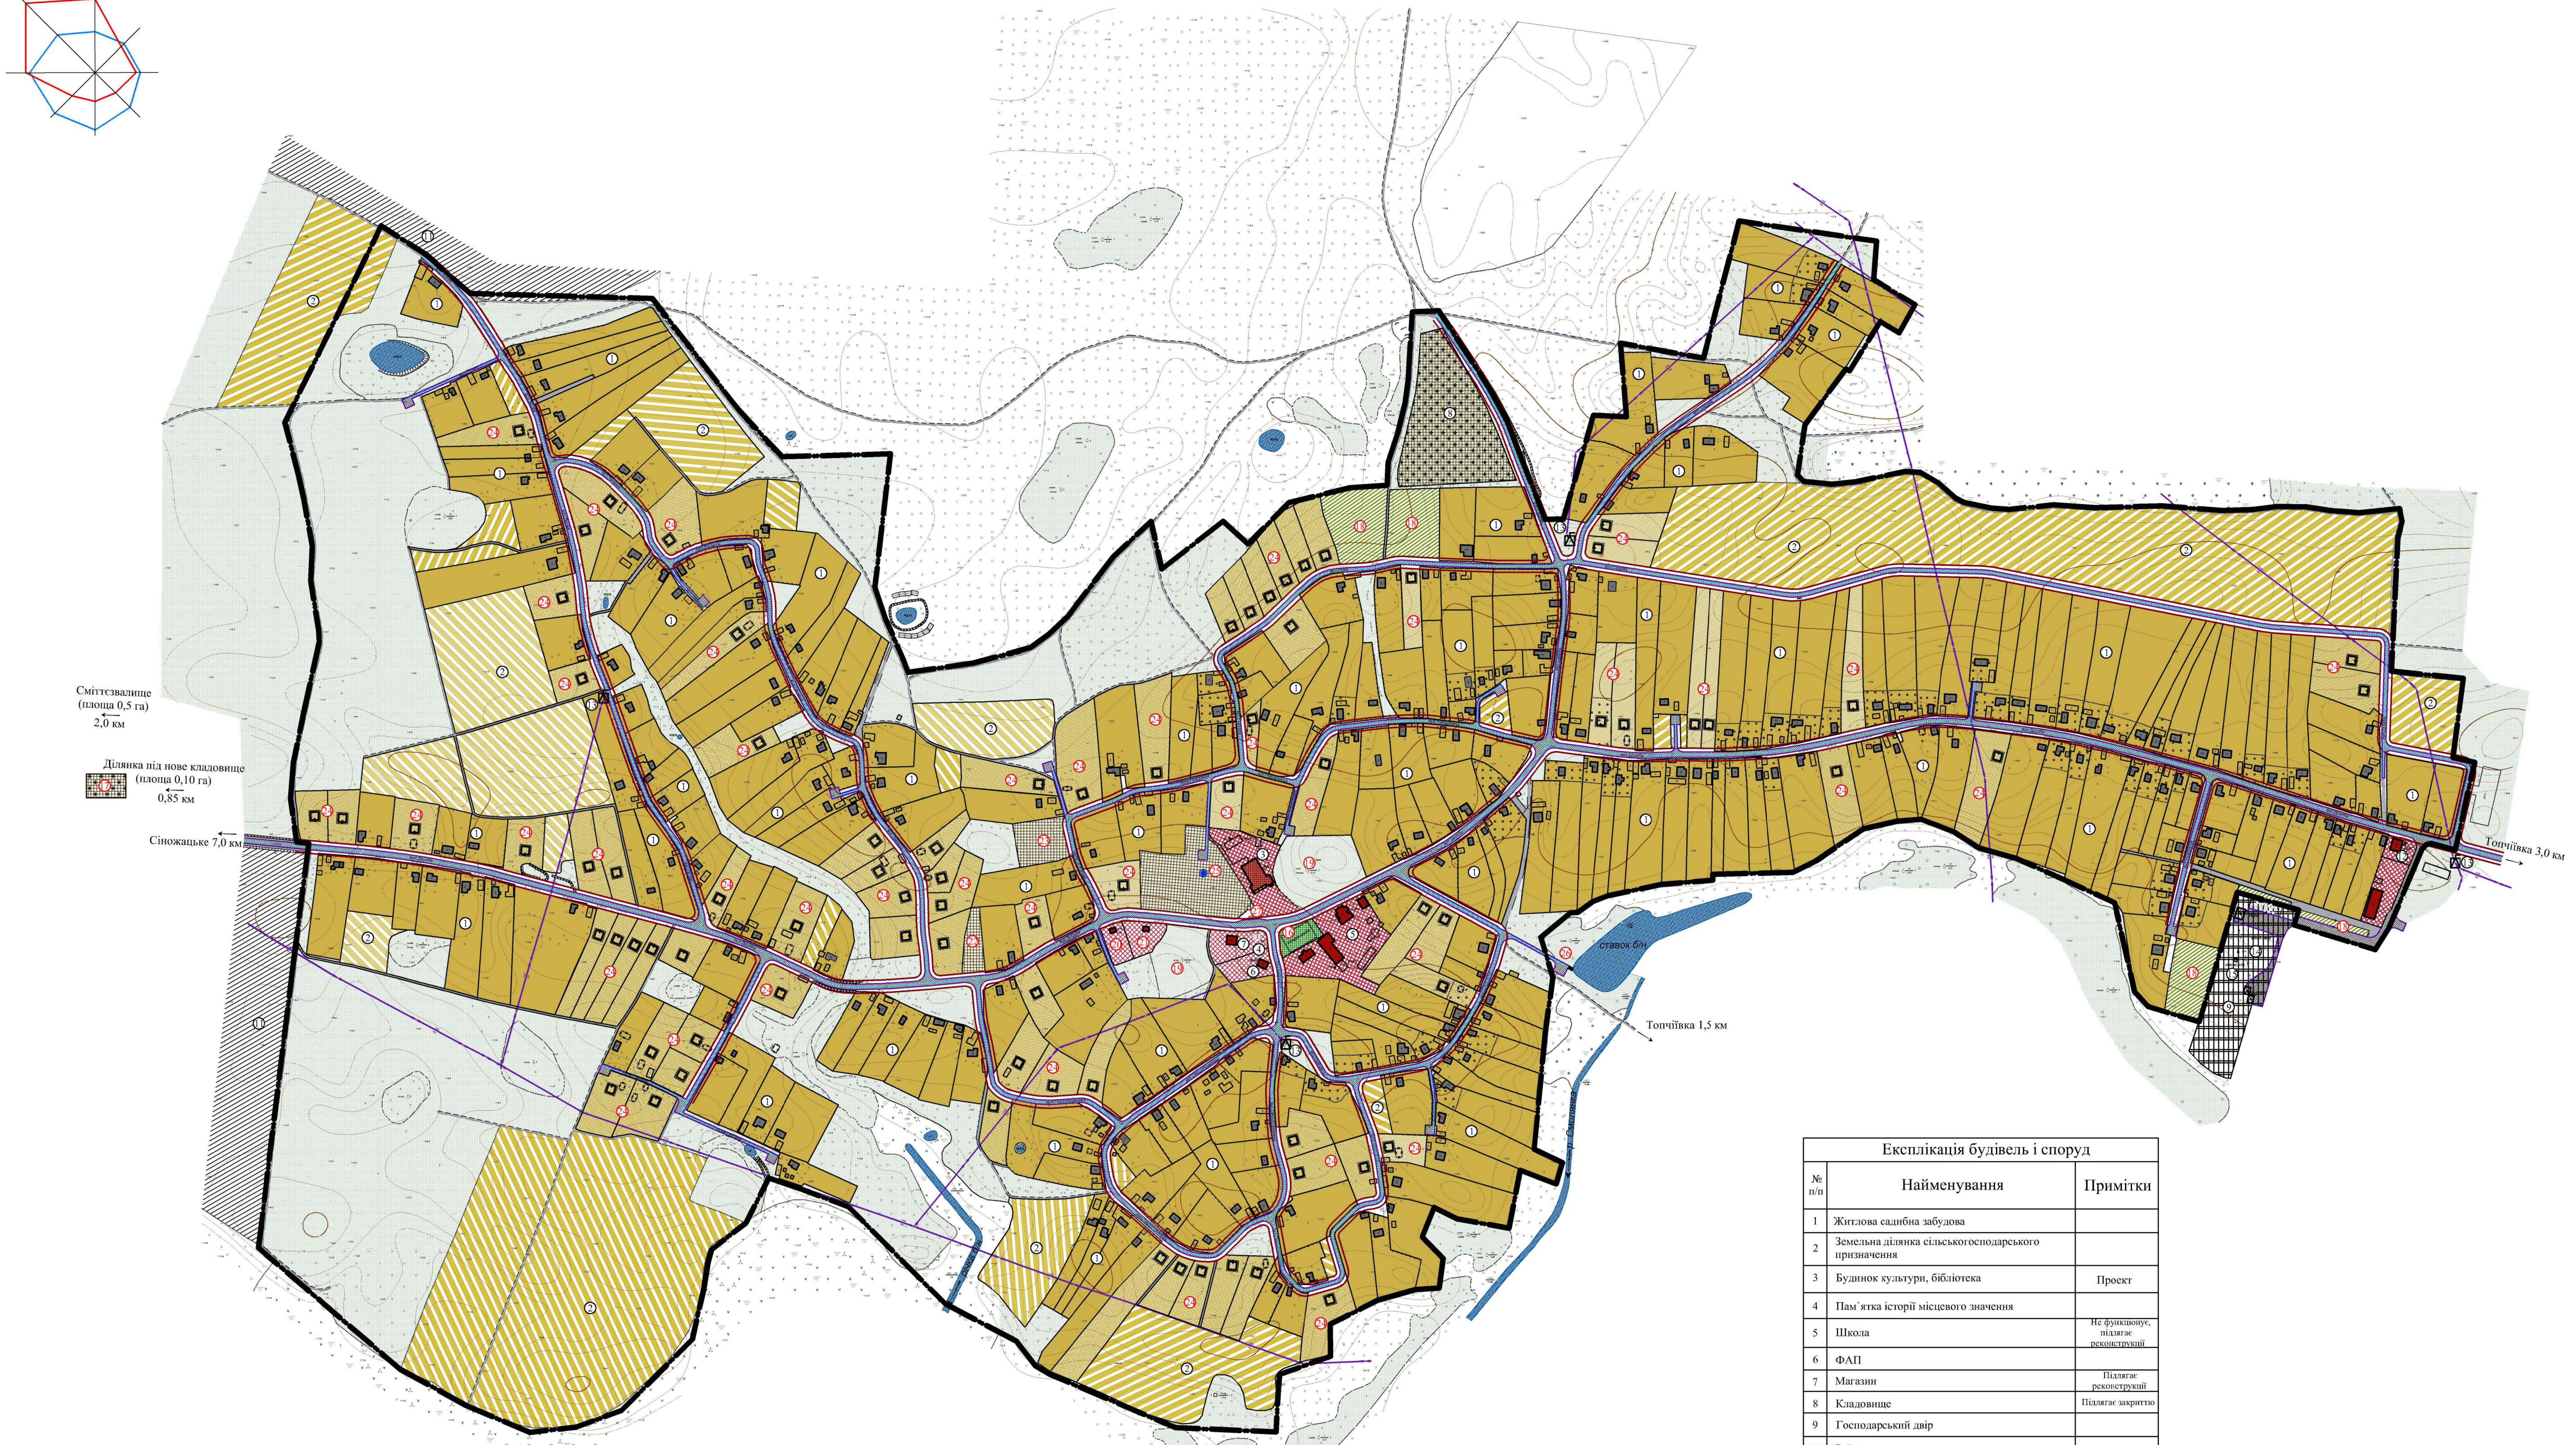

Умовні позначення:

- ▨ - житлова садибна забудова (існуюча)
- ▨ - житлова садибна забудова (проект)
- ▨ - зелені насадження спецпризначення
- ▨ - територія сільськогосподарського призначення (існуюча)
- ▦ - територія громадської забудови (існуюча)
- ▦ - територія громадської забудови (проект)
- 🟥 - громадська будівля (існуюча)
- ▦ - кладовище (підлягає закриттю)
- ▦ - виробничі території (існуючі)
- ▦ - територія комунальних об'єктів (проект)
- ▣ - громадська будівля (проектна)
- ☰ - житлова вулиця
- ▭ - будівля, що підлягає знесенню
- ■ - житловий будинок (існуючий)
- ▭ - грунтові дороги
- ▭ - виробнича будівля (існуюча)
- ▭ - зелені насадження (існуючі)
- ▭ - зелені насадження (проект)
- □ - житловий будинок (проектний)
- — - межа земельної ділянки
- ▭ - очерет
- ▭ - луки
- ━ - межа села
- ⍍ - трансформаторна електропідстанція (існуюча)

Експлікація будівель і споруд		
№ п/п	Найменування	Примітки
1	Житлова садибна забудова	
2	Земельна ділянка сільськогосподарського призначення	
3	Будинок культури, бібліотека	Проект
4	Пам`ятка історії місцевого значення	
5	Школа	Не функціонує, підлягає реконструкції
6	ФАП	
7	Магазин	Підлягає реконструкції
8	Кладовище	Підлягає закриттю
9	Господарський двір	
10	Руїна	
11	Рілля	
12	Сільська рада, АТС	
13	Трансформаторна підстанція	
14	Свердловина	
15	Насосна станція	
16	Спортивний майданчик для фізкультурно-оздоровчих занять	Проект
17	Кладовище	Проект
18	Зелені насадження спеціального призначення	Проект
19	Парк	Проект
20	Комплексний приймальний пункт	Проект
21	Підприємство громадського харчування, відділ кулінарії	Проект
22	Пожежний пост	Проект
23	Пункт прийому вторинної сировини	Проект
24	Житлова садибна забудова	Проект
25	Водозабір	Проект
26	Пірс	Проект
27	Зупинка	Проект

						08/17-ГП		
Зм.	Кіл.	Лист.	№док.	Підпис	Дата	Генеральний план с. Серединка Чернігівського району Чернігівської області		
ГІП		Андросенко			07.18		Стадія	Аркуш	Аркушів
ГАП		Мазур			07.18		П	4	8
Перев.		Мазур			07.18	Генеральний план (основне креслення) М 1:2000	ПП "Портал-М" м. Чернігів		
Розроб.		Степанов			07.18				
Н. Контр.		Рекун			07.18				