Генеральний план с. Сіножацьке Чернігівського району Чернігівської області
Схема проектних планувальних обмежень
М 1:2000

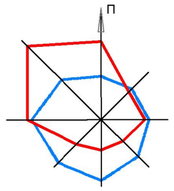

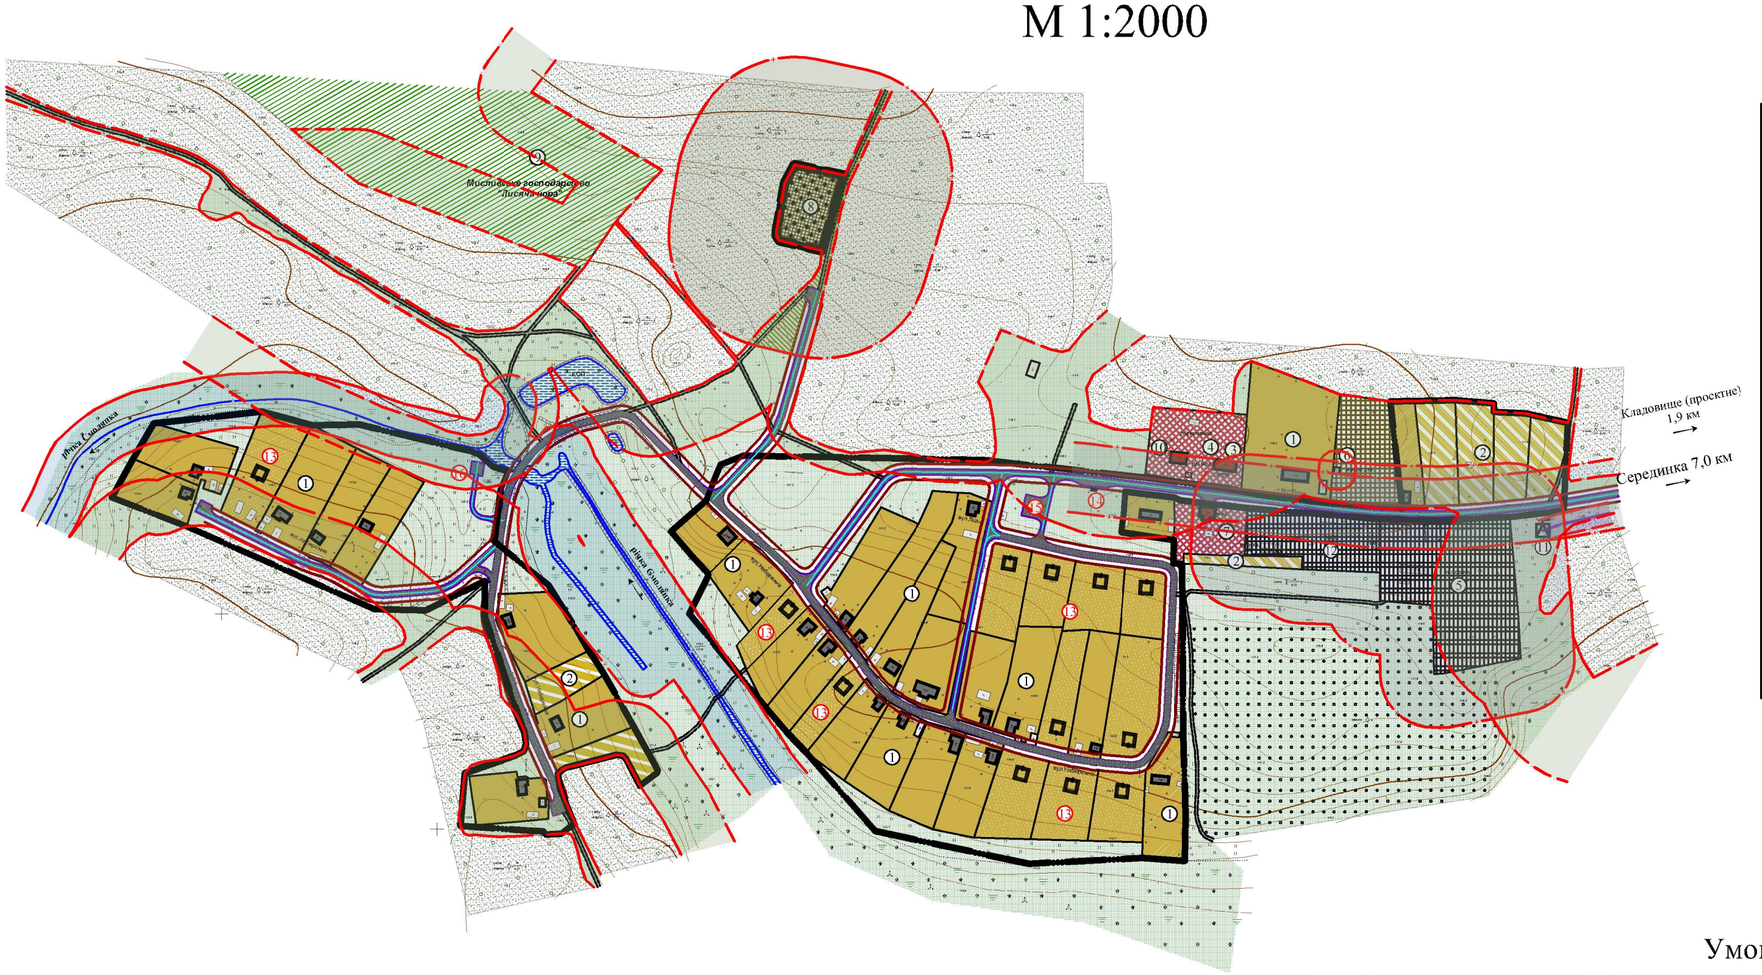

Експлікація будівель і споруд		
№ п/п	Найменування	Примітки
1	Житлова садибна забудова	
2	Земельна ділянка сільськогосподарського призначення	
3	Клуб	За межами села
4	Пам'ятка історії місцевого значення	
5	Пилорама	За межами села на виробничій території
6	Насосна станція	За межами села
7	Магазин	За межами села
8	Кладовище	Підлягає закриттю
9	Мисливське господарство "Лисяча нора"	За межами села
10	Адмінбудівля лісництва	За межами села
11	Трансформаторна підстанція	За межами села
12	Автомобільне підприємство	За межами села
13	Житлова садибна забудова (проектна)	Проект
14	Зупинка	Проект
15	Майданчик для виїзної торгівлі	Проект
16	Пірс для пожежних машин	Проект

Умовні позначення:

- житлова садибна забудова (існуюча)
- житлова садибна забудова (проект)
- територія громадської забудови
- виробничі території
- територія сільськогосподарського призначення
- територія комунальних об'єктів
- кладовище (підлягає закриттю)
- зелені насадження
- ліс
- зелені насадження спецпризначення
- луки
- очерет
- житловий будинок
- житловий будинок (проектний)
- громадська будівля
- житлова вулиця
- грунтові дороги
- ЛЕП 10 кВ
- трансформаторна підстанція
- межа земельної ділянки
- межа зелених насаджень
- межа села

Умовні позначення (планувальні обмеження)

Умовні позначення	Найменування межі, зони, смуги, розриву
Санітарно-захисні зони, зони обмеження забудови	
	Санітарно-захисні зони від виробничих підприємств V класу шкідливості: пилорама (господарський двір Красянського військового лісництва (вул. Лісна, 4)), автомобільне підприємство (господарський двір Красянського військового лісництва (вул. Лісна, 4)) - 50 метрів. Згідно ДСН 173-96
	Санітарно-захисна зона від кладовища, яка може бути встановлена після отримання відповідного рішення СЕС (вул. Лісна) - 100 метрів
	Санітарно-захисна зона від обласної автомобільної дороги загального користування місцевого значення О252120 /М-01/ - Серединка - Сіножацьке , яка відноситься до IV технічної категорії - 25 метрів
Охоронні зони	
	Охоронна зона від ЛЕП 10 кВ - 10 метрів
	Охоронна зона від насосної станції - 15 метрів
	Охоронна зона від лісових ділянок - 20 метрів (до дерев листяного лісу), 50 метрів (до дерев мішаного лісу), 100 метрів (до дерев хвойного лісу)
Природоохоронні зони	
	Прибережна захисна смуга для річки Смолянка - 25 метрів

Умовні позначення (території з особливими умовами використання)

Умовні позначення	Найменування межі, зони, смуги, розриву
Санітарно-захисні зони	
	Санітарно-захисні зони від виробничих підприємств V класу шкідливості: пилорама (господарський двір Красянського військового лісництва (вул. Лісна, 4)), автомобільне підприємство (господарський двір Красянського військового лісництва (вул. Лісна, 4)) - 50 метрів. Згідно ДСН 173-96
	Санітарно-захисна зона від кладовища, яка може бути встановлена після отримання відповідного рішення СЕС (вул. Лісна) - 100 метрів
	Санітарно-захисна зона від обласної автомобільної дороги загального користування місцевого значення О252120 /М-01/ - Серединка - Сіножацьке , яка відноситься до IV технічної категорії - 25 метрів
Електромагнітне забруднення	
	Охоронна зона від ЛЕП 10 кВ - 10 метрів
Охоронні зони	
	Охоронна зона від насосної станції - 15 метрів
	Охоронна зона від лісових ділянок - 20 метрів (до дерев листяного лісу), 50 метрів (до дерев мішаного лісу), 100 метрів (до дерев хвойного лісу)
Природоохоронні зони	
	Прибережна захисна смуга для річки Смолянка - 25 метрів

						08/17-ГП			
Зм.	Кіл.	Лист.	Надок.	Підпис	Дата	Генеральний план с. Сіножацьке Чернігівського району Чернігівської області			
ГІП		Андросенко			07.18		Стадія	Аркуш	Аркушів
ГАП		Мазур			07.18		ІІ	5	8
Перев.		Мазур			07.18	Схема проектних планувальних обмежень М 1:2000	ПП "Портал-М" м. Чернігів		
Розроб.		Стеланов			07.18				
Н. Контр.		Резуун			07.18				