

# Генеральний план с. Сіножацьке Чернігівського району Чернігівської області


## Схема вулично-дорожньої мережі сільського та зовнішнього транспорту

### Схема інженерної підготовки та захисту території


#### М 1:2000

Поперечні профілі вулиць:


**Вулиця Лісна**  
Розріз 1-1

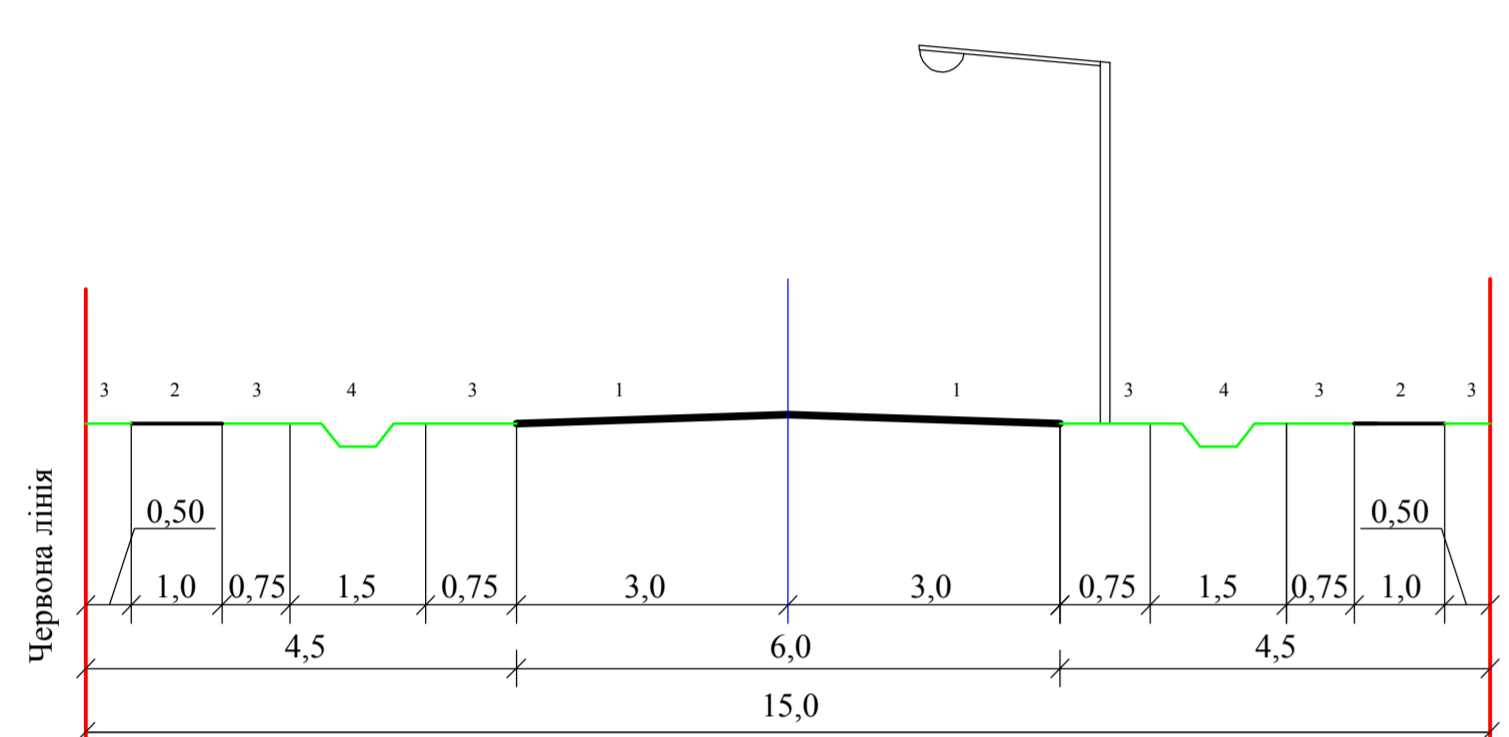


**Вулиця Набережна**  
Розріз 2-2

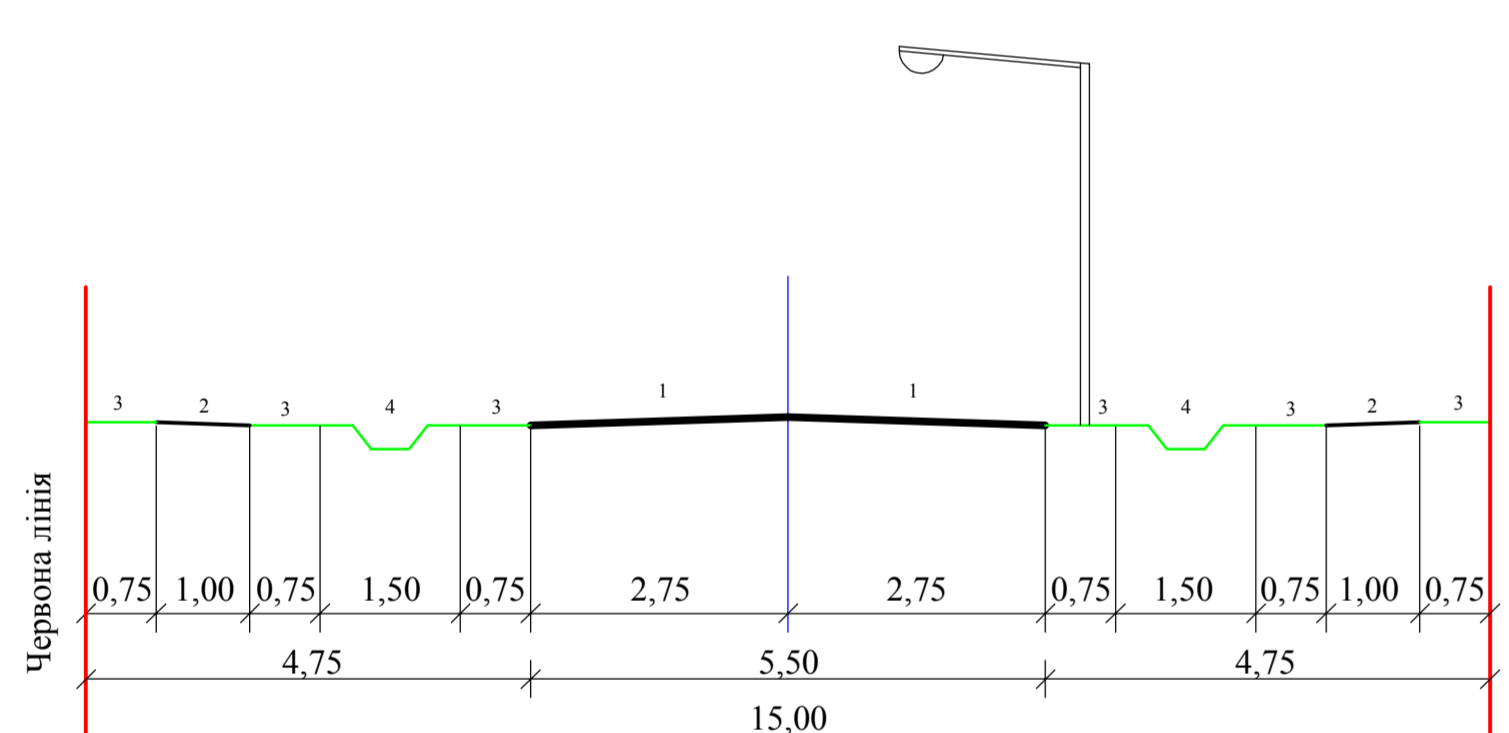

**Житлова вулиця (Проїзд)**  
Розріз 3-3

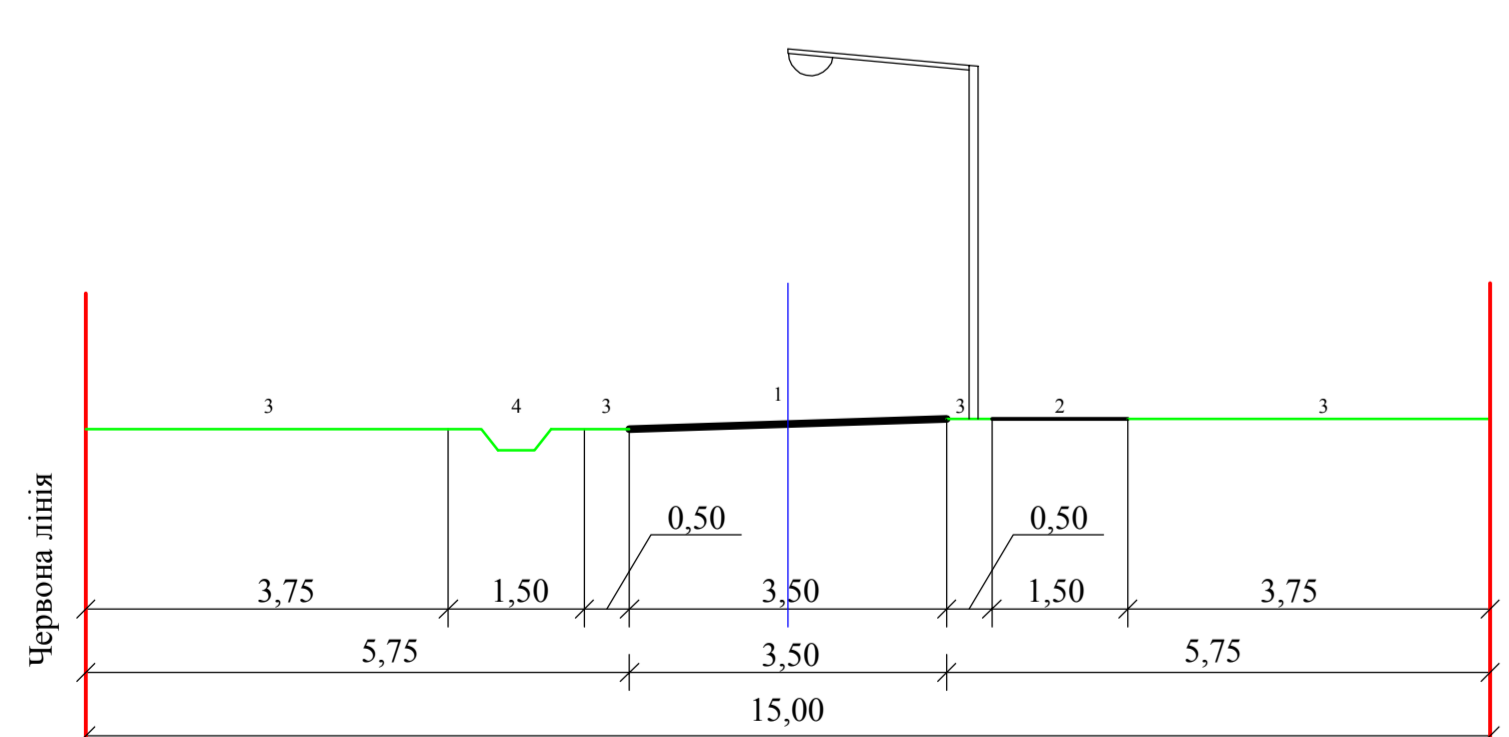

На даних розрізах позначено наступне:  
1 - Проїжджа частина  
2 - Тротуар  
3 - Смуги озеленення та розділові смуги  
4 - Кювет

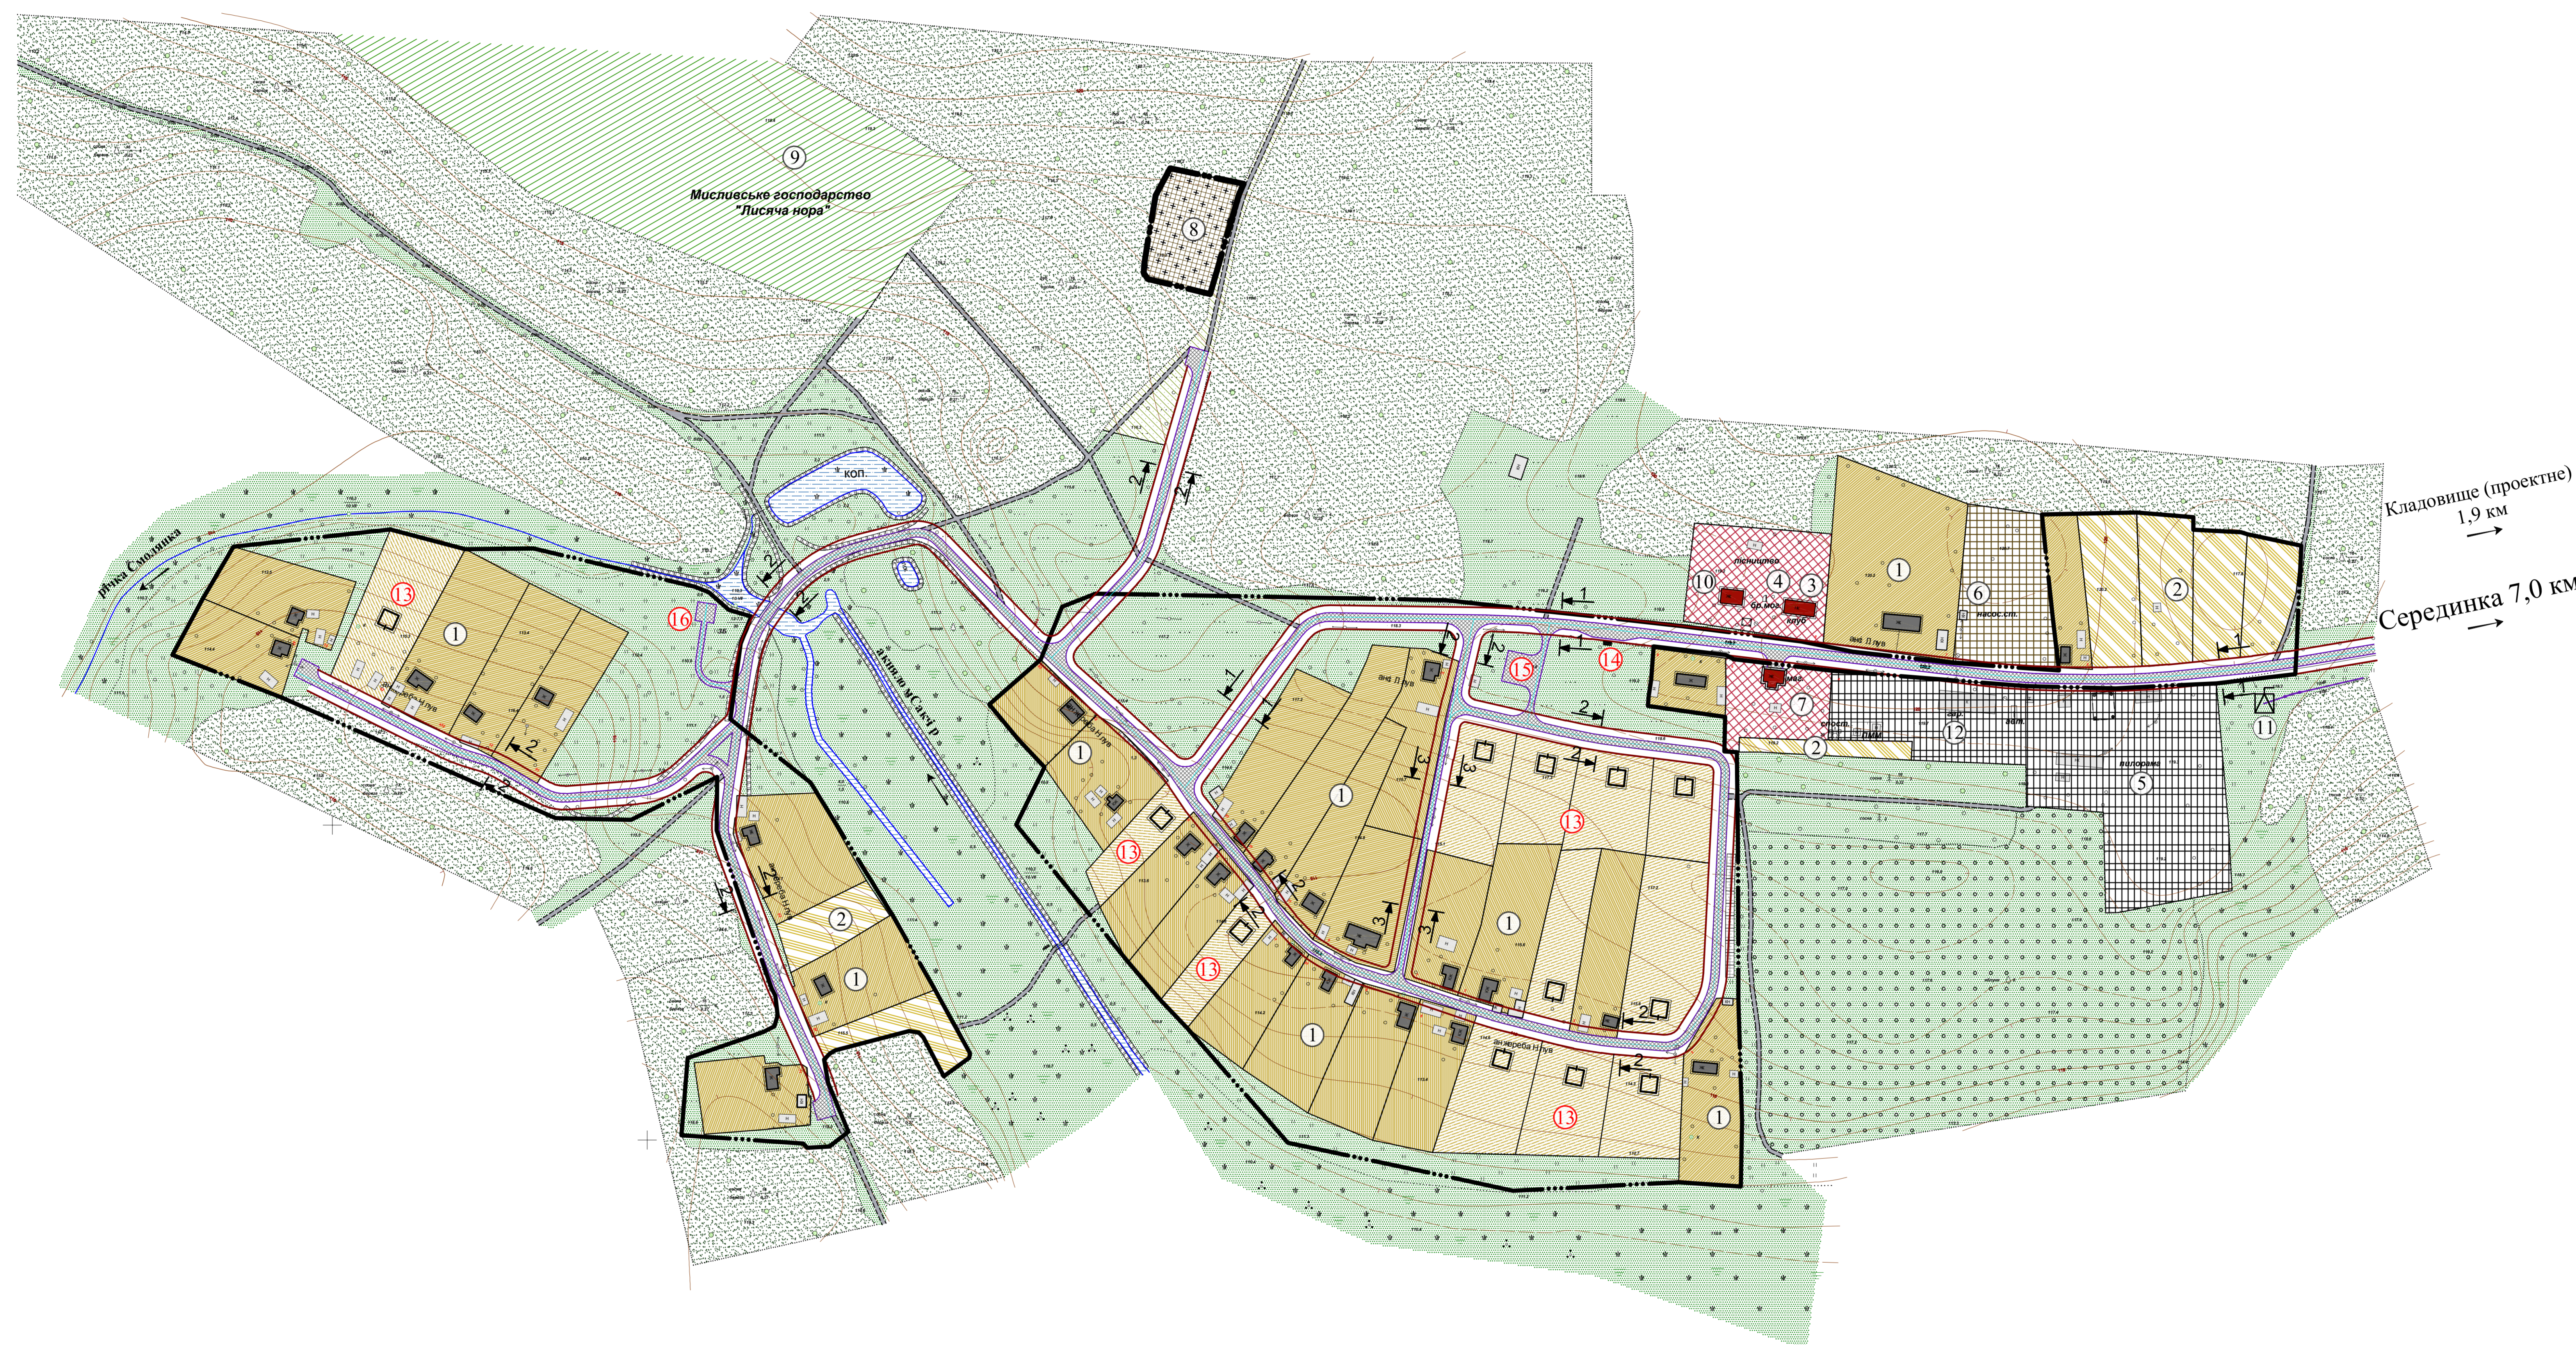

Експлікація будівель і споруд		
№ п/п	Найменування	Примітки
1	Житлова садибна забудова	
2	Земельна ділянка сільськогосподарського призначення	
3	Клуб	За межами села
4	Пам'ятка історії місцевого значення	
5	Пилорама	За межами села на виробничій території
6	Насосна станція	За межами села
7	Магазин	За межами села
8	Кладовище	Підлягає закриттю
9	Мисливське господарство "Лисяча нора"	За межами села
10	Адмінбудівля лісництва	За межами села
11	Трансформаторна підстанція	За межами села
12	Автомобільне підприємство	За межами села
13	Житлова садибна забудова (проектна)	Проект
14	Зупинка	Проект
15	Майданчик для виїзної торгівлі	Проект
16	Пірс для пожежних машин	Проект

**Умовні позначення:**

- житлова садибна забудова (існуюча)	- житлова садибна забудова (проект)	- територія громадської забудови	- виробничі території	- територія комунальних об'єктів	- кладовище (підлягає закриттю)
- територія сільськогосподарського призначення	- зелені насадження	- ліс	- зелені насадження спецпризначення	- луки	- очерет
- житловий будинок	- житловий будинок (проектний)	- громадська будівля	- житлова вулиця	- ґрунтові дороги	- ЛЕП 10 кВ
- трансформаторна підстанція	- межа земельної ділянки	- межа зелених насаджень	- межа села		

**Умовні позначення (інженерне обладнання території):**

	- високовольтна мережа ЛЕП 10 кВ
	- трансформаторна підстанція (існуюча)

		08/17-111	
Генеральний план с. Сіножацьке Чернігівського району Чернігівської області			
Зв. Кв.	Лист	Масштаб	Дата
ГАН	Маур	1:2000	07.18
Преп.	Маур	07.18	
Розроб.	Степанов	07.18	
Н. Контр.	Резун	07.18	
		ІПН "Портал-М" м. Чернігів	