
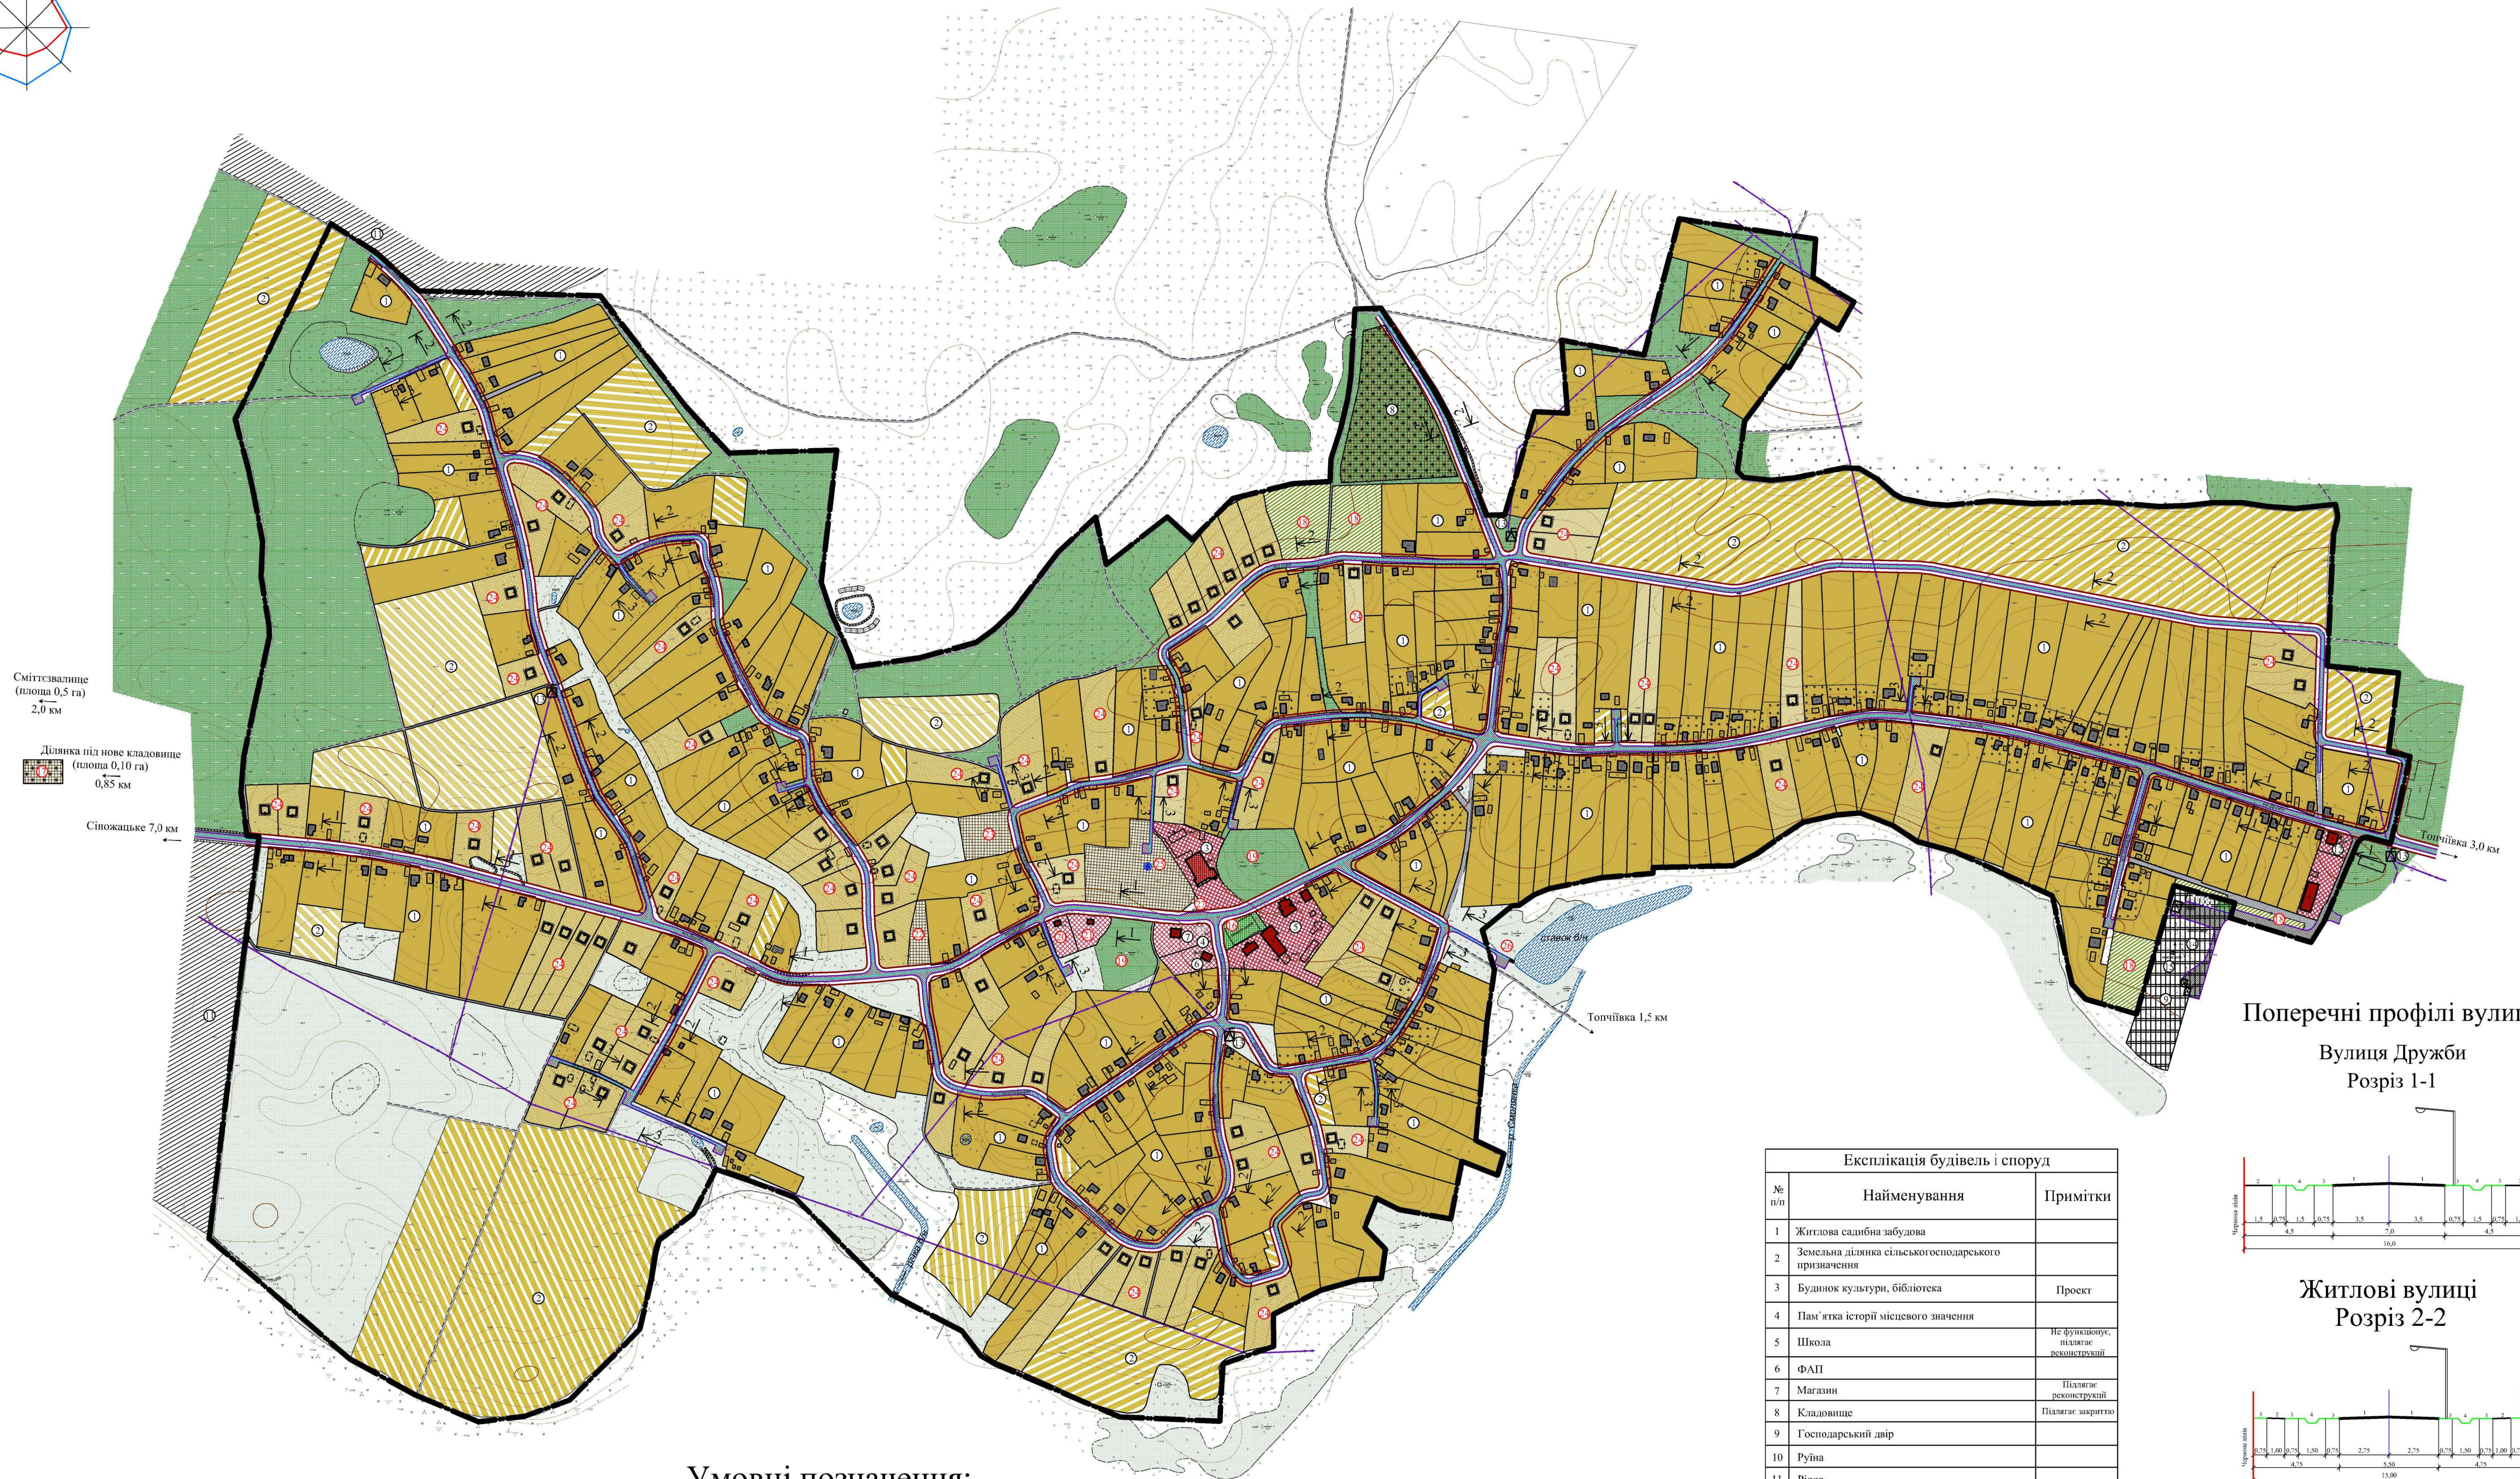


Генеральний план с. Серединка Чернігівського району Чернігівської області

Схема вулично-дорожньої мережі сільського та зовнішнього транспорту

М 1:2000

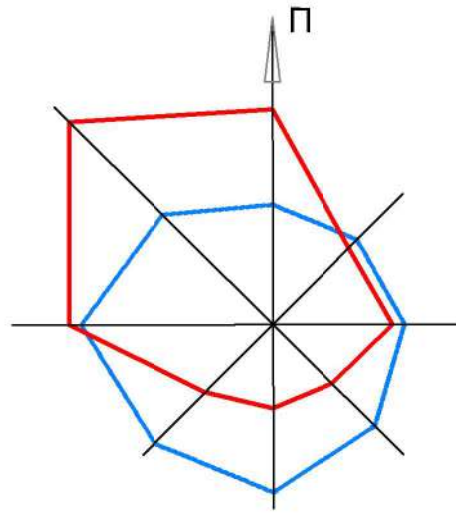

Смітєсваліще (площа 0,5 га)
2,0 км


Ділянка під нове кладовище (площа 0,10 га)
0,85 км

Сіножачке 7,0 км


Точківка 1,5 км

Точківка 3,0 км


Поперечні профілі вулиць:
Вулиця Дружби
Розріз 1-1

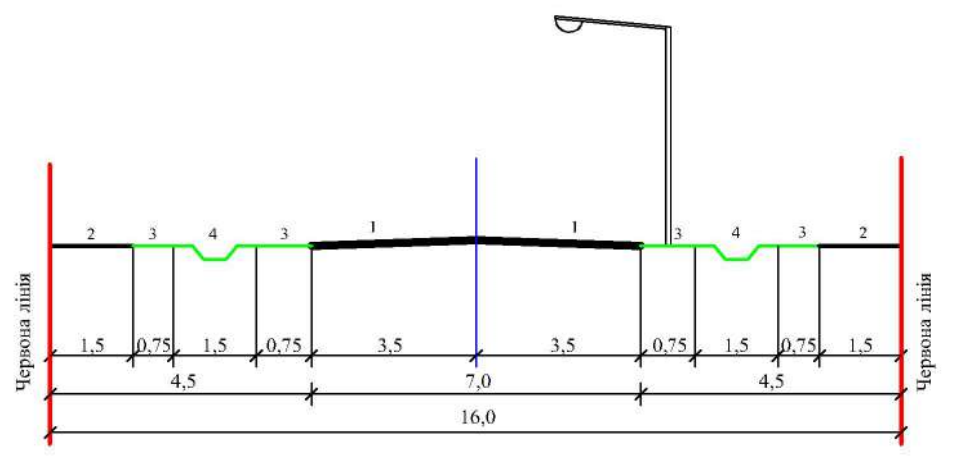

Житлові вулиці
Розріз 2-2

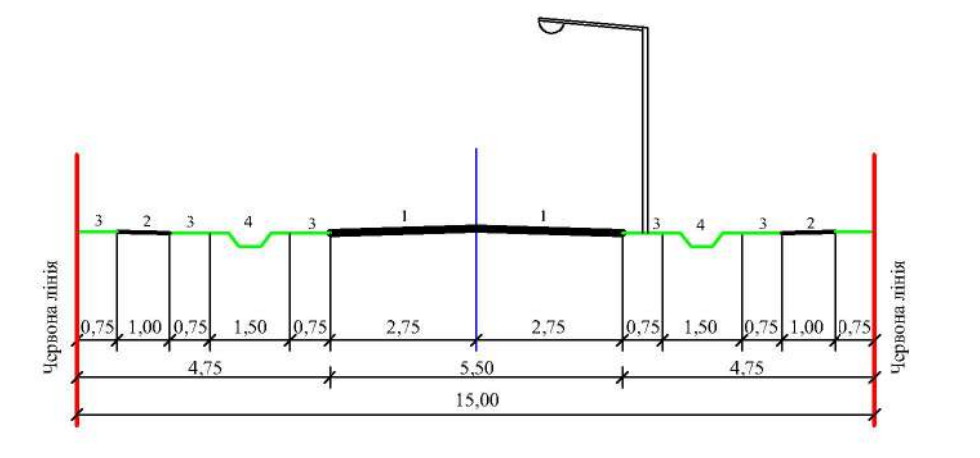

Житлові вулиці (Проїзди)
Розріз 3-3

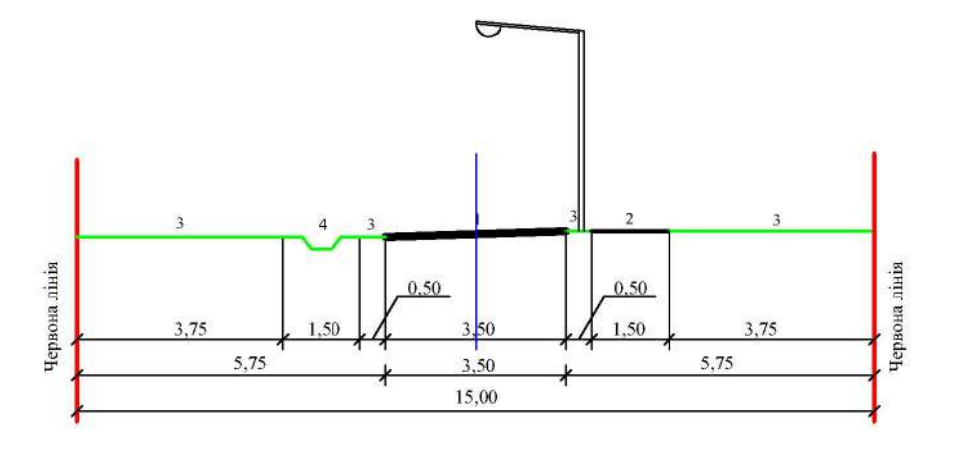

На даніх розрізах позначено наступне:
1 - Проекція частини
2 - Трогуар
3 - Смуги освітлення та розділові смуги
4 - Кювет

Умовні позначення:

- житлова садибна забудова (існуюча)
- житлова садибна забудова (проект)
- зелені насадження спецпризначення
- територія сільськогосподарського призначення (існуюча)
- територія громадської забудови (існуюча)
- територія громадської забудови (проект)
- громадська будівля (існуюча)
- кладовище (підлягає закриттю)
- виробничі території (існуючі)
- територія комунальних об'єктів (проект)
- громадська будівля (проектна)
- територія підлягає закриттю
- будівля, що підлягає знесенню
- житловий будинок (існуючий)
- ґрунтові дороги
- виробнича будівля (існуюча)
- зелені насадження (існуючі)
- зелені насадження (проект)
- житловий будинок (проектний)
- межа земельної ділянки
- очерет
- луки
- межа села
- трансформаторна електростанція (існуюча)

Експлікація будівель і споруд		
№ п/п	Найменування	Примітки
1	Житлова садибна забудова	
2	Земельна ділянка сільськогосподарського призначення	
3	Будинок культури, бібліотека	Проект
4	Пам'ятка історії місцевого значення	
5	Школа	Нефінансує, велике реконструкції
6	ФАП	Підлягає реконструкції
7	Магазин	Підлягає реконструкції
8	Кладовище	Підлягає закриттю
9	Господарський двір	
10	Руїна	
11	Рілля	
12	Сільська рада, АТС	
13	Трансформаторна підстанція	
14	Свердловина	
15	Насосна станція	
16	Спортивний майданчик для фізкультурно-оздоровчих занять	Проект
17	Кладовище	Проект
18	Зелені насадження спеціального призначення	Проект
19	Парк	Проект
20	Комплексний приймальний пункт	Проект
21	Підприємство громадського харчування, відділ кулінарії	Проект
22	Пожежний пост	Проект
23	Пункт прийому вторинної сировини	Проект
24	Житлова садибна забудова	Проект
25	Водозбір	Проект
26	Пирс	Проект
27	Зупинка	Проект