
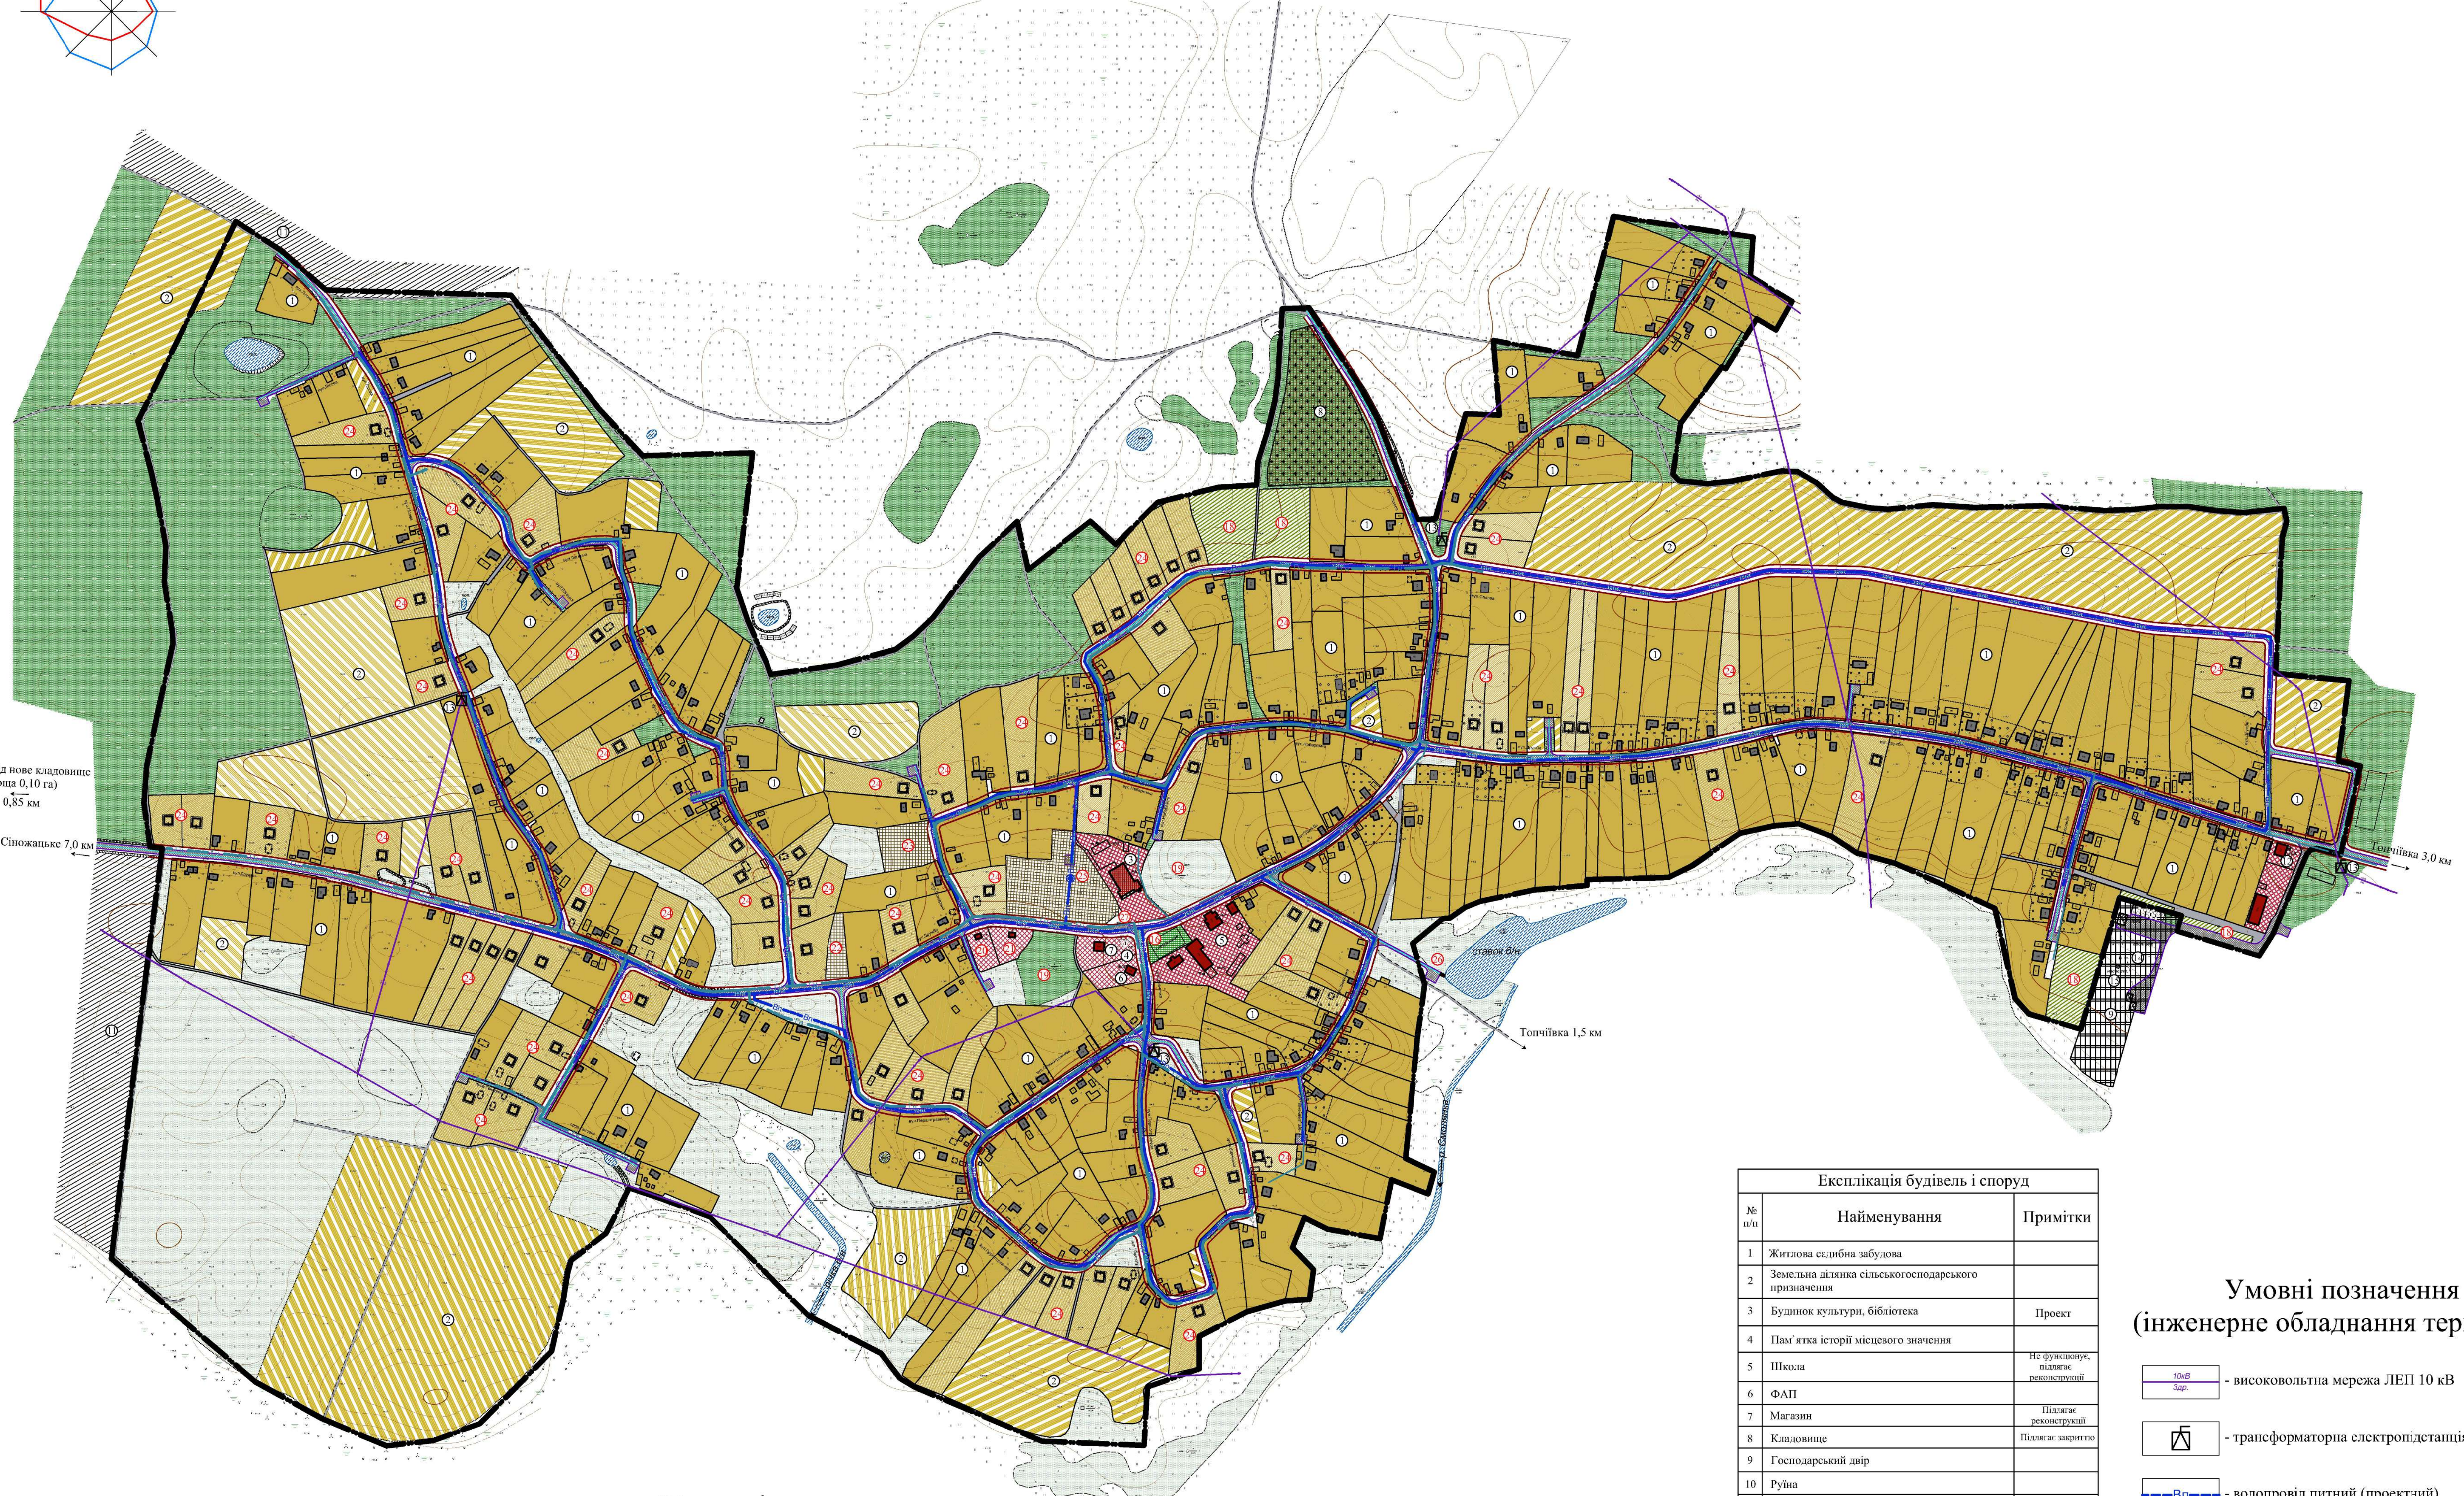


Генеральний план с. Серединка Чернігівського району Чернігівської області

Схема інженерного обладнання території

М 1:2000

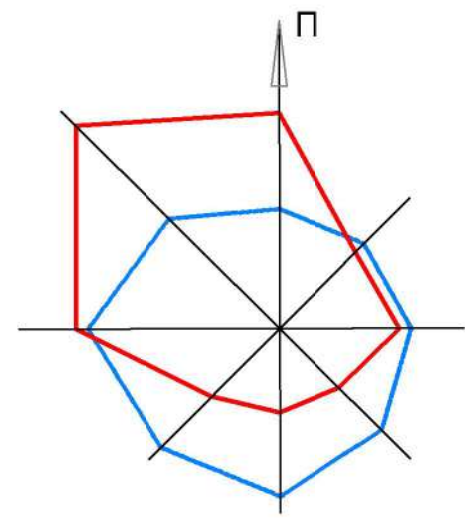

Сміттєзвалище (площа 0,5 га) 2,0 км

Ділянка під нове кладовище (площа 0,10 га) 0,85 км

Сіножатке 7,0 км

Точішка 1,5 км

Точішка 3,0 км

Умовні позначення:

- житлова садибна забудова (існуюча)
- житлова садибна забудова (проект)
- зелені насадження спецпризначення
- територія сільськогосподарського призначення (існуюча)
- територія громадської забудови (існуюча)
- територія громадської забудови (проект)
- громадська будівля (існуюча)
- територія громадської забудови (проект)
- громадська будівля (проектна)
- кладовище (підлягає закриттю)
- виробничі території (існуючі)
- територія комунальних об'єктів (проект)
- громадська будівля (проектна)
- житлова вулиця
- виробничі території (існуючі)
- житловий будинок (існуючий)
- житловий будинок (проектний)
- виробничі будівля (існуюча)
- будівля, що підлягає знесенню
- житловий будинок (існуючий)
- ґрунтові дороги
- виробничі будівля (існуюча)
- зелені насадження (існуючі)
- зелені насадження (проект)
- житловий будинок (проектний)
- межа земельної ділянки
- очерет
- луки
- межа села
- трансформаторна електростанція (існуюча)

Експлікація будівель і споруд		
№ п/п	Найменування	Примітки
1	Житлова садибна забудова	
2	Земельна ділянка сільськогосподарського призначення	
3	Будинок культури, бібліотека	Проект
4	Пам'ятка історії місцевого значення	
5	Школа	Не функціонує, підлягає реконструкції
6	ФАП	
7	Магазин	Підлягає реконструкції
8	Кладовище	Підлягає закриттю
9	Господарський двір	
10	Руїна	
11	Річка	
12	Сільська рада, АТС	
13	Трансформаторна підстанція	
14	Свердловина	
15	Насосна станція	
16	Спортивний майданчик для фізкультурно-оздоровчих занять	Проект
17	Кладовище	Проект
18	Зелені насадження спеціального призначення	Проект
19	Парк	Проект
20	Комплексний приймальний пункт	Проект
21	Планшетомет громадського харчування, відділ кулінарії	Проект
22	Пожарний пост	Проект
23	Пункт прийому вторинної сировини	Проект
24	Житлова садибна забудова	Проект
25	Водозабір	Проект
26	Піре	Проект
27	Зуничка	Проект

Умовні позначення (інженерне обладнання території):

- високовольтна мережа ЛЕП 10 кВ
- трансформаторна електростанція (існуюча)
- водопровід питний (проектний)
- газопровід низького тиску (проектний)
- газопровід низького тиску (існуючий)