
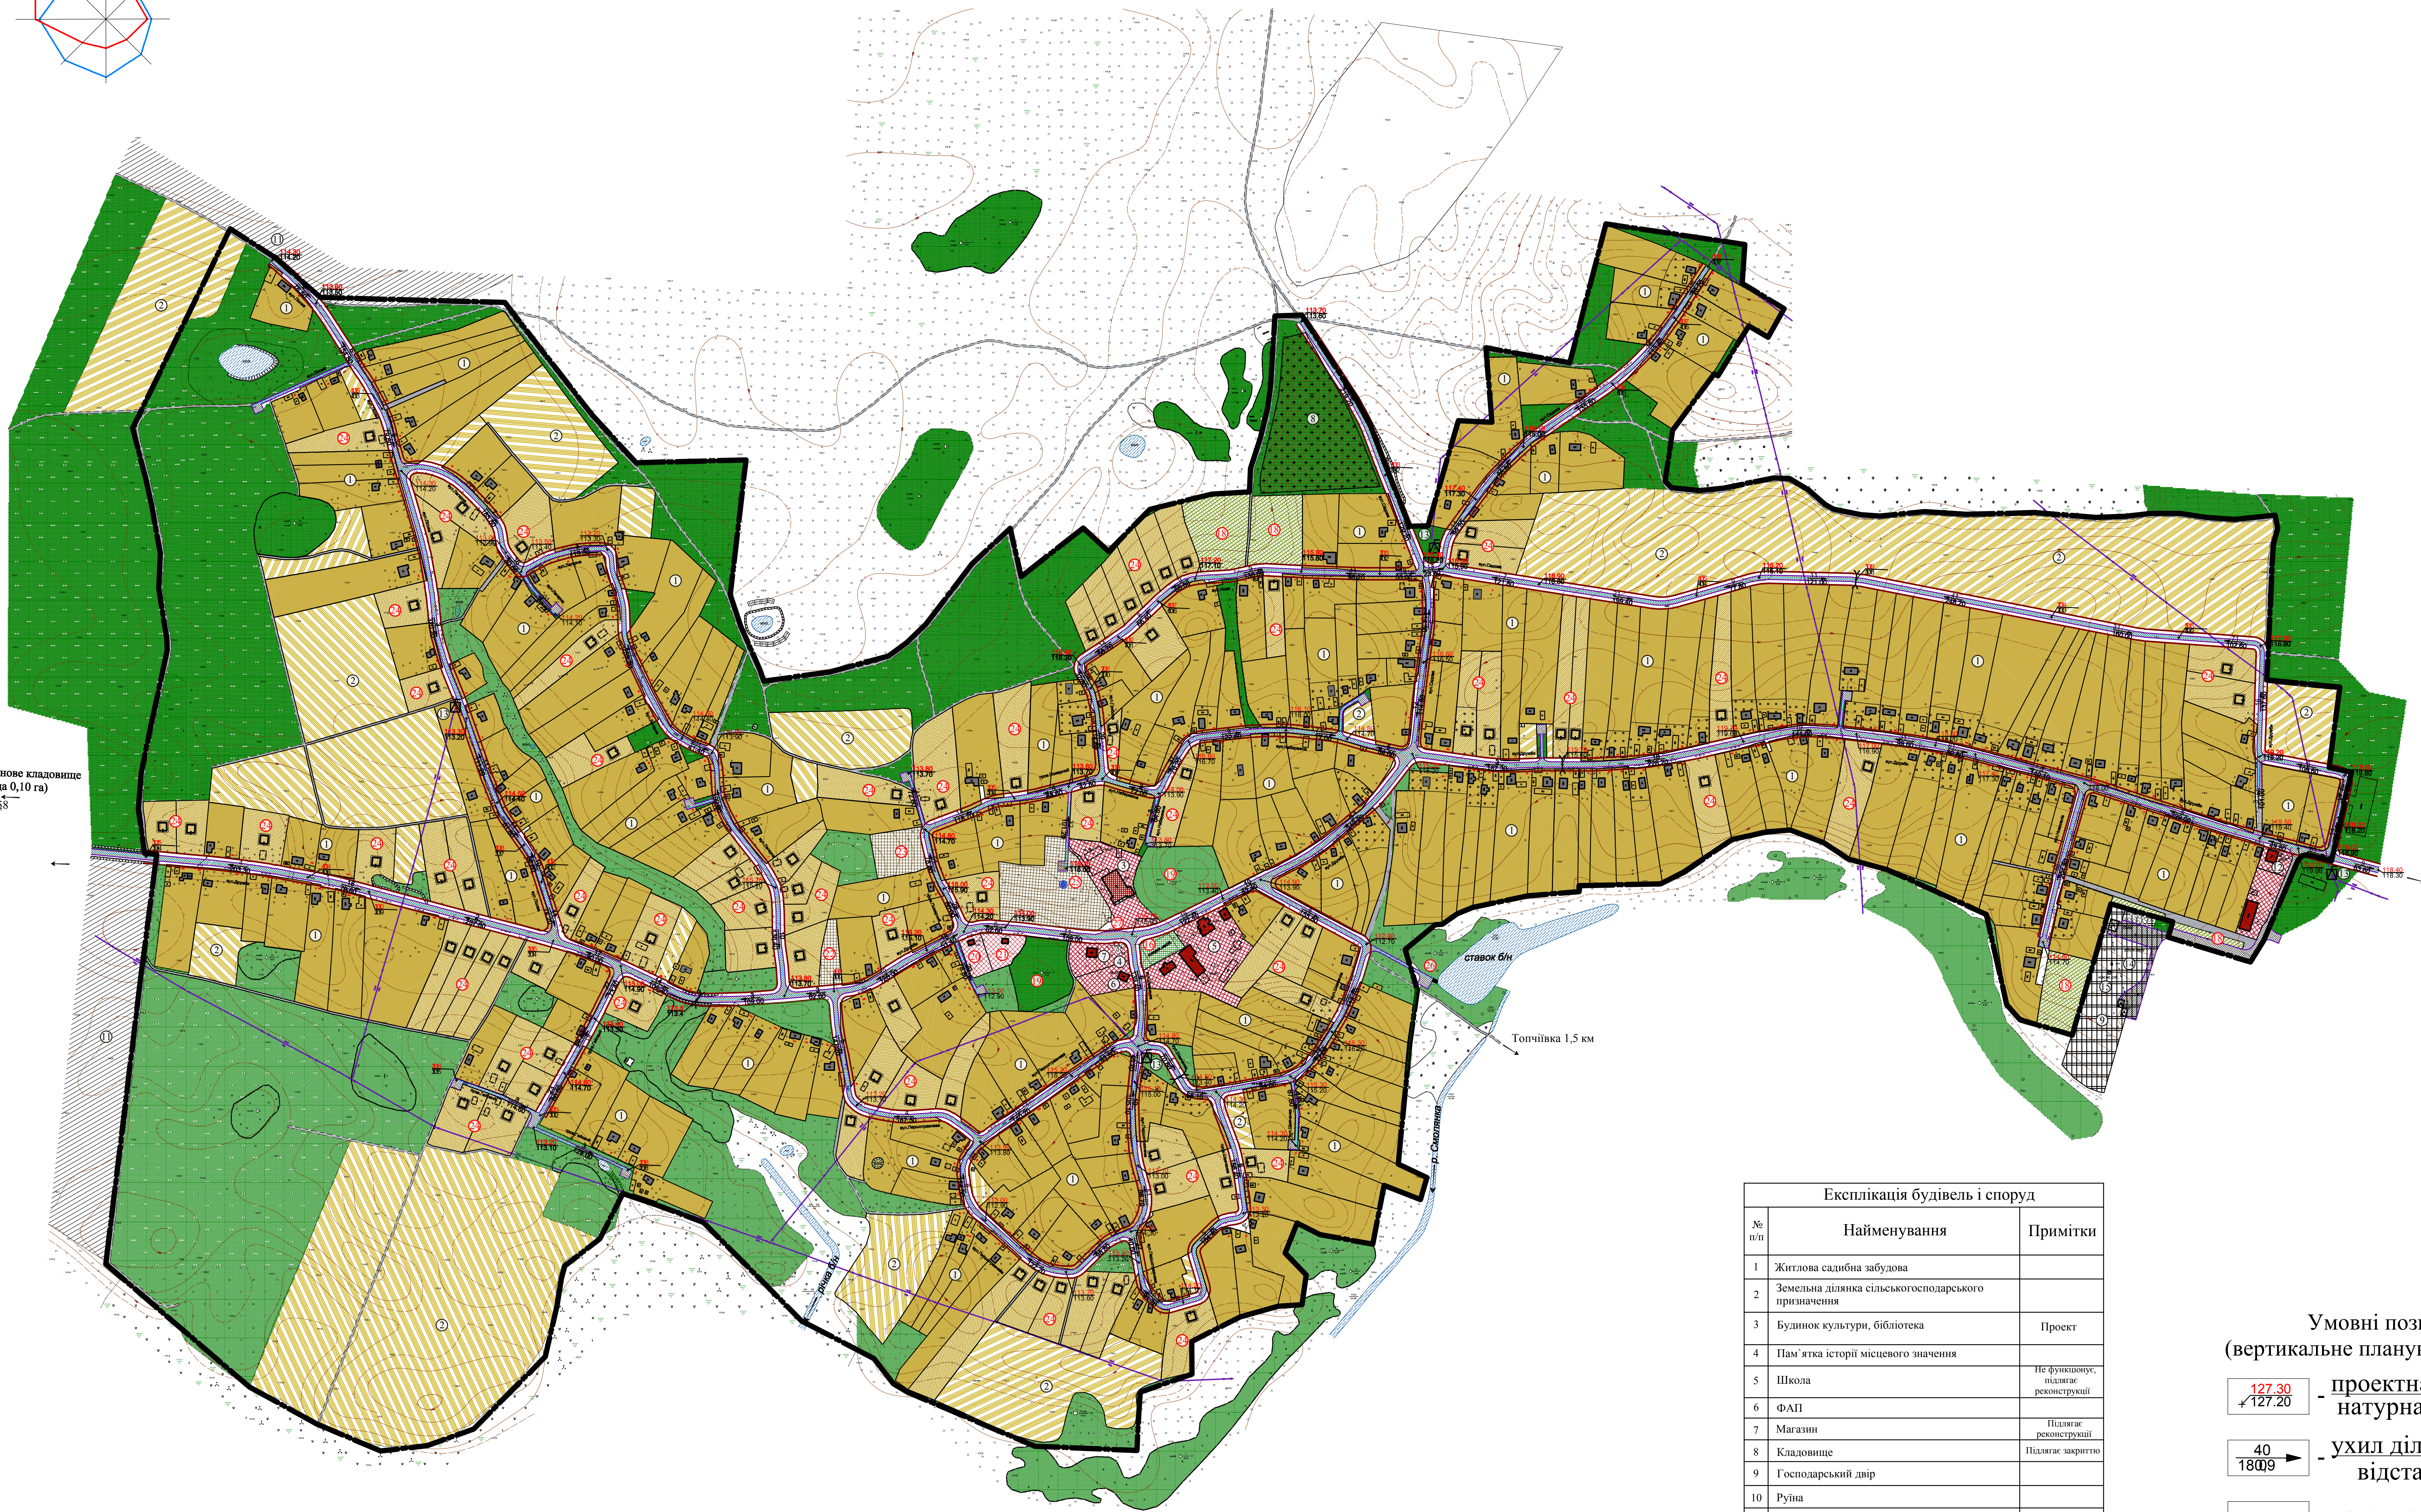


Генеральний план с. Серединка Чернігівського району Чернігівської області
Схема інженерної підготовки та захисту території
М 1:2000

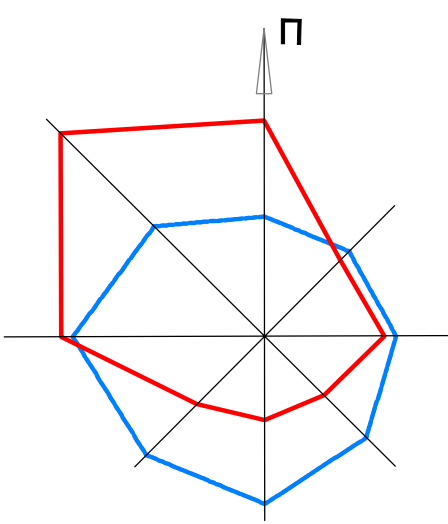

Сміттєзвалище
(площа 0,5 га)
м/с

Ділянка під нове кладовище
(площа 0,10 га)
м/с

м/с Т.В.В. ж.н. С

стакан б/н

Топчівка 1,5 км

Умовні позначення:

- | | | | | | |
|--|--|---|---------------------------------|--------------------------------|---|
| - житлова садибна забудова (існуюча) | - територія громадської забудови (існуюча) | - виробничі території (існуючі) | - будівля, що підлягає знесенню | - зелені насадження (існуючі) | - очерет |
| - житлова садибна забудова (проект) | - територія громадської забудови (проект) | - територія комунальних об'єктів (проект) | - житловий будинок (існуючий) | - зелені насадження (проект) | - луки |
| - зелені насадження спецпризначення | - громадська будівля (існуюча) | - громадська будівля (проектна) | - ґрунтові дороги | - житловий будинок (проектний) | - межа села |
| - територія сільськогосподарського призначення (існуюча) | - кладовище (підлягає закриттю) | - житлова вулиця | - виробнича будівля (існуюча) | - межа земельної ділянки | - трансформаторна електропідстанція (існуюча) |

Експлікація будівель і споруд		
№ п/п	Найменування	Примітки
1	Житлова садибна забудова	
2	Земельна ділянка сільськогосподарського призначення	
3	Будинок культури, бібліотека	Проект
4	Пам'ятка історії місцевого значення	
5	Школа	Не функціонує, підлягає реконструкції
6	ФАП	Підлягає реконструкції
7	Магазин	Підлягає закриттю
8	Кладовище	
9	Господарський двір	
10	Руїна	
11	Різдвя	
12	Сільська рада, АТС	
13	Трансформаторна підстанція	
14	Свердловина	
15	Навесна станція	
16	Спортивний майданчик для фізкультурно-оздоровчих занять	Проект
17	Кладовище	Проект
18	Зелені насадження спеціального призначення	Проект
19	Парк	Проект
20	Комплексний приймальний пункт	Проект
21	Підприємство громадського харчування, відділ кулінарії	Проект
22	Пожарний пост	Проект
23	Пункт прийому вторинної сировини	Проект
24	Житлова садибна забудова	Проект
25	Волозубір	Проект
26	Піре	Проект
27	Зупинка	Проект

Умовні позначення
(вертикальне планування території):

- 127.30
127.20 - проектна позначка
натурна позначка
- 40
180.9 - ухил ділянки
відстань
- напрямок стоку
- водопропускна споруда