
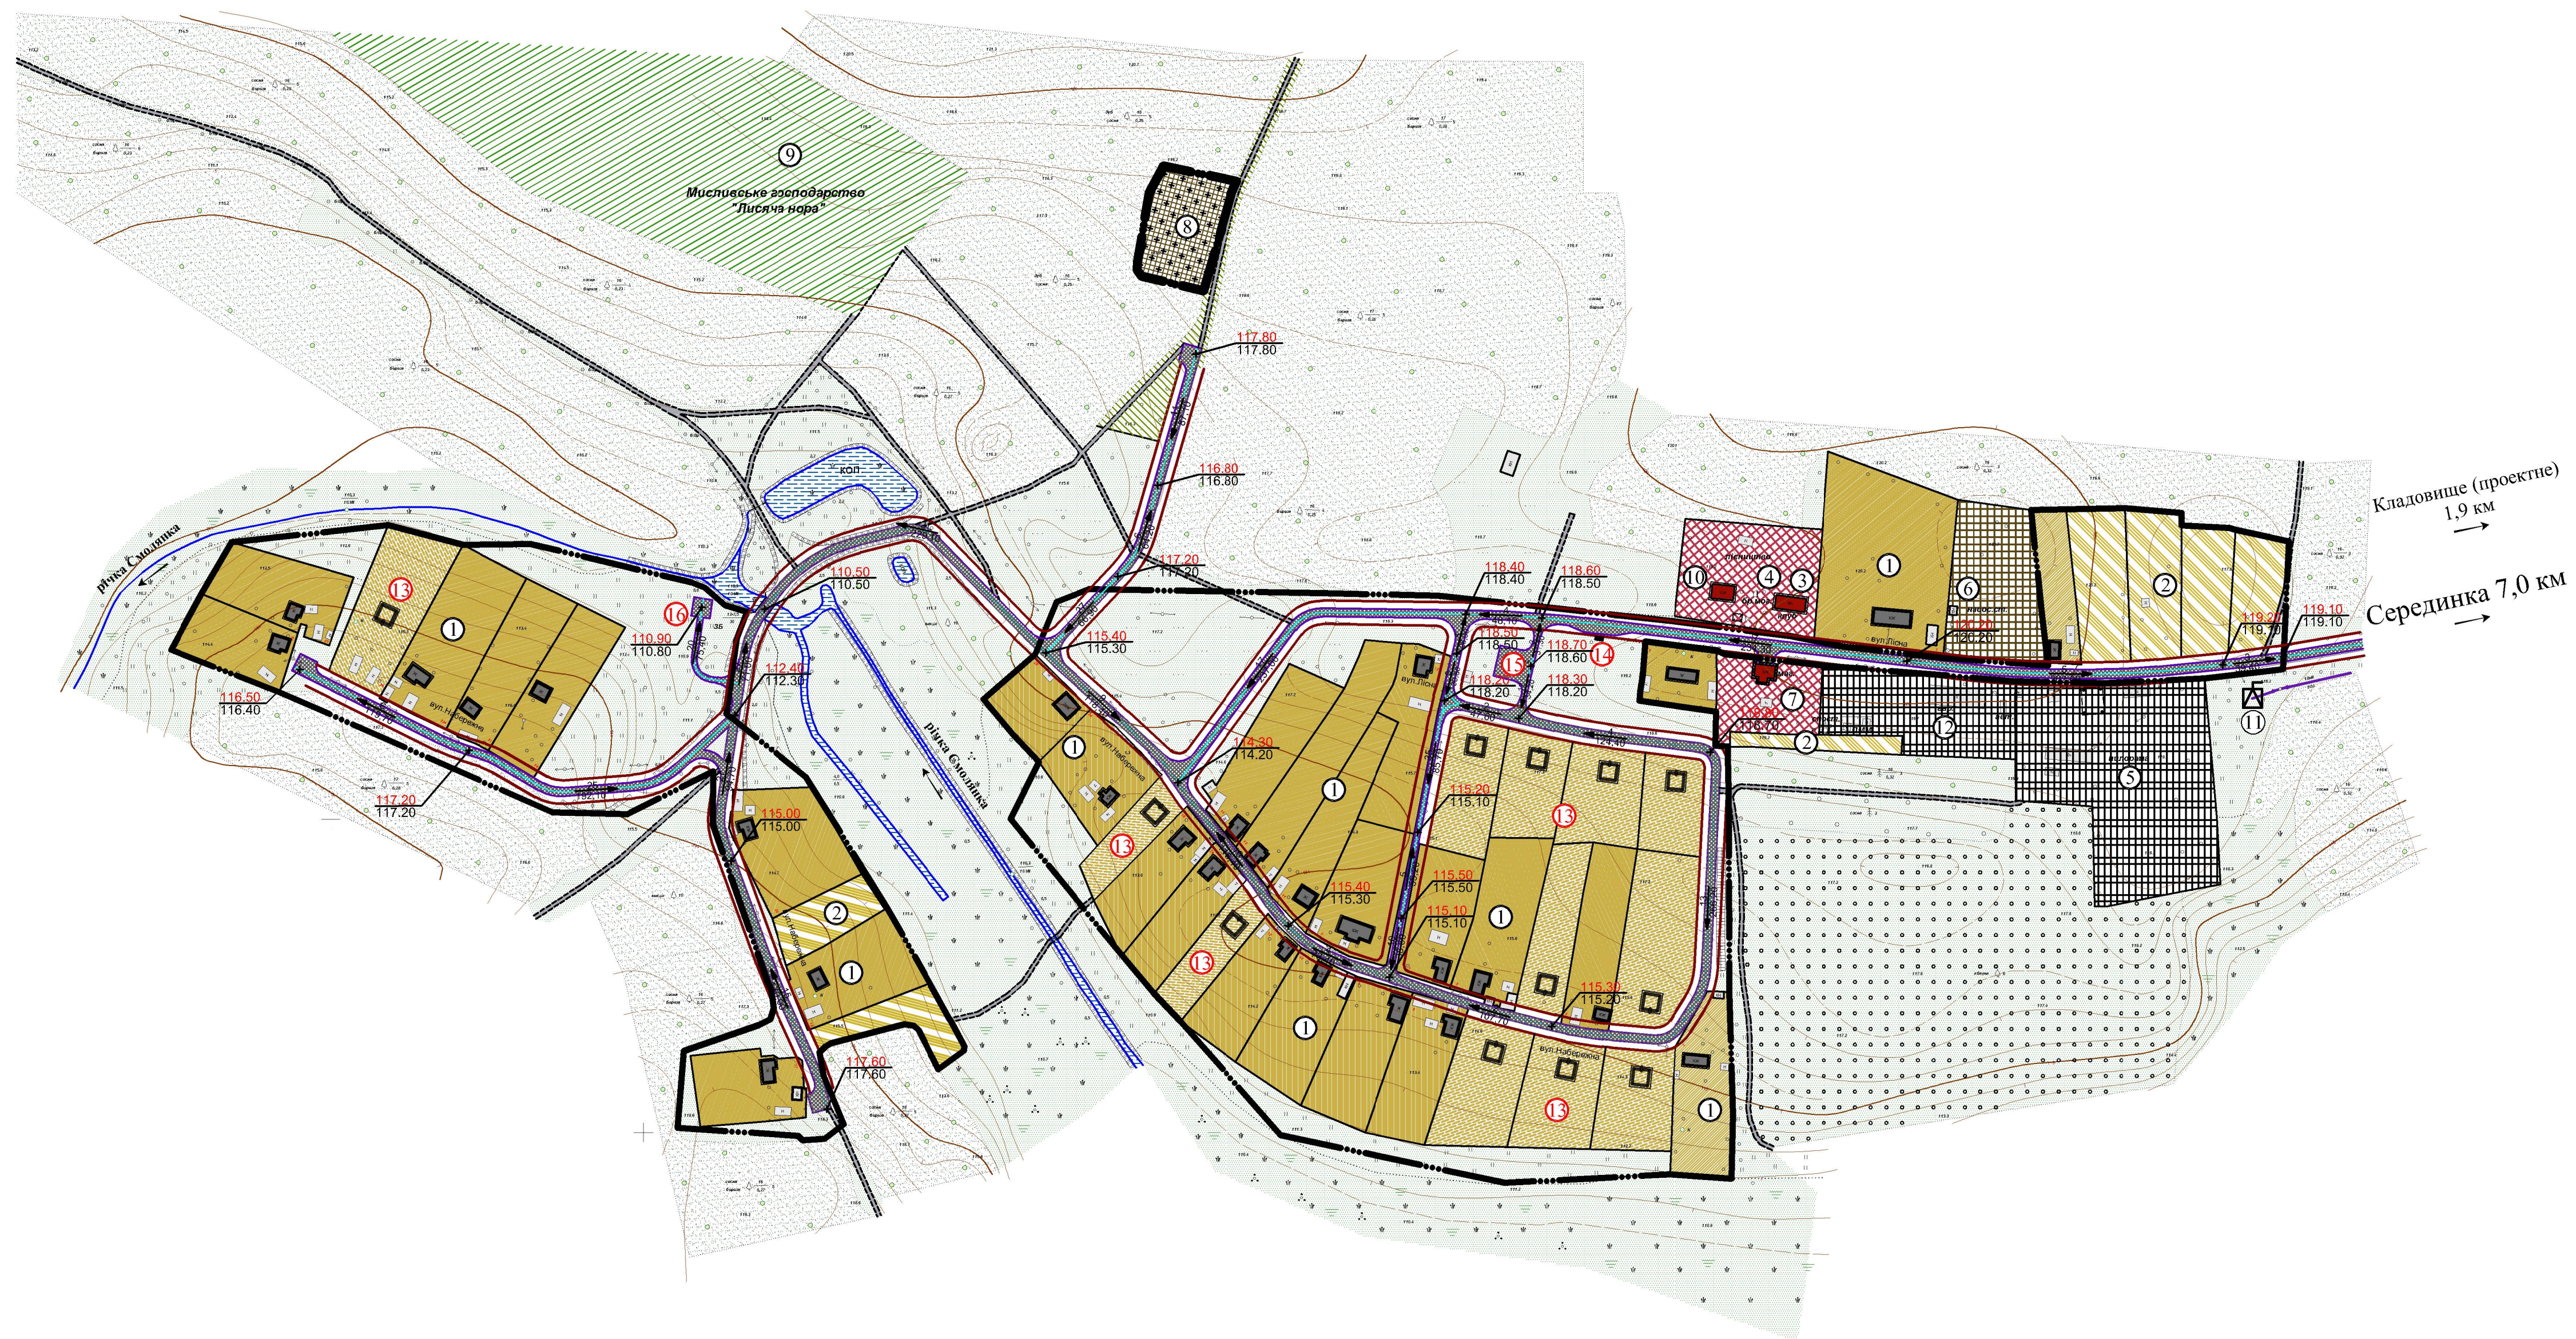


Генеральний план с. Сіножацьке Чернігівського району Чернігівської області

Схема інженерної підготовки та захисту території

М 1:2000

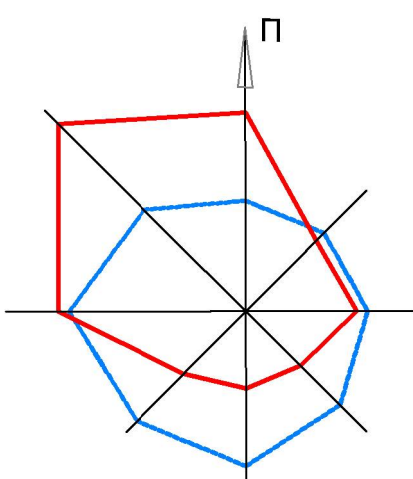

Експлікація будівель і споруд		
№ п/п	Найменування	Примітки
1	Житлова садибна забудова	
2	Земельна ділянка сільськогосподарського призначення	
3	Клуб	За межами села
4	Пам'ятка історії місцевого значення	
5	Пилорама	За межами села на виробничій території
6	Насосна станція	За межами села
7	Магазин	За межами села
8	Кладовище	Підлягає закриттю
9	Мисливське господарство "Лисяча нора"	За межами села
10	Адмінбудівля лісництва	За межами села
11	Трансформаторна підстанція	За межами села
12	Автомобільне підприємство	За межами села
13	Житлова садибна забудова (проектна)	Проект
14	Зупинка	Проект
15	Майданчик для виїзної торгівлі	Проект
16	Пірс для пожежних машин	Проект

Умовні позначення:

- | | | | | | |
|--|-------------------------------------|----------------------------------|-------------------------------------|----------------------------------|---------------------------------|
| - житлова садибна забудова (існуюча) | - житлова садибна забудова (проект) | - територія громадської забудови | - виробничі території | - територія комунальних об'єктів | - кладовище (підлягає закриттю) |
| - територія сільськогосподарського призначення | - зелені насадження | - ліс | - зелені насадження спецпризначення | - луки | - очерет |
| - житловий будинок | - житловий будинок (проектний) | - громадська будівля | - житлова вулиця | - ґрунтові дороги | - ЛЕП 10 кВ |
| - трансформаторна підстанція | - межа земельної ділянки | - межа зелених насаджень | - межа села | | |

Умовні позначення (вертикальне планування території):

- | |
|--|
| - проектна позначка
натурна позначка |
| - ухил ділянки
відстань |
| - напрямок стоку |

08/17-ПІ					
Генеральний план с. Сіножацьке Чернігівського району Чернігівської області					
№	Кіл.	Лист.	Варіант	Підпис	Дата
ГП	Андрущенко				07.18
ГАП	Мазур				07.18
Перев.	Мазур				07.18
Розроб.	Степанов				07.18
П. Кооп.	Резан				07.18