


Схема організації руху транспорту та пішоходів  
М 1:500

ЕКСПЛІКАЦІЯ БУДІВЕЛЬ ТА СПОРУД

Номер на плані	Найменування	Поверховість	Площа забудови, м <sup>2</sup>	Примітки
1	Операторна БП АЗС	1	64,0	проект.
2	Підземні резервуари рідкого моторного палива (50 м.куб. )	-	-	проект.
3	Блок прийому і зберігання СВГ з підземним розміщенням резервуару 19,8м <sup>3</sup>		25,0	проект.
4	Газопаливороздавальна колонка (ГПРК) (2 шт)		5,0	проект.
5	Навіс заправної галереї АЗС h=4.600		194,0	проект.
6	Майданчик для зливу ЗВГ з АЦЗГ.		48,0	проект.
7	Майданчик для АЦ рідкого палива		65,0	проект.
8	Майданчик для висадки пасажирів		-	існ.
9	Майданчик для посадки пасажирів		-	існ.
10	Рекламно-інформаційна стела		-	існ.
11	Пож. інвентар БП АЗС		-	існ.
12	Майданчик з закритим контейнером для ТПВ		3,5	проект.
13	Майданчик для тимчасового паркування		4,7,0	проект.
14	Локальні очисні споруди побутових стоків		4,0	існ.
15	Очисні споруди дощових стоків Енергоресурсінвест		7,5	проект. V=10 м <sup>3</sup>
16	Мачта блискавоприймача (2шт)		-	проект.
17	Приймальні колонки рідкого моторного палива		3,0	проект.
18	Огорожа, що провітрюється		-	існ.
19				

Показники по генеральному плану

Поз.	Найменування	Од. виміру	Кількість	Примітка
1.	Площа ділянки	га	0,1868	
2.	Площа забудови	га	0,0302	
3.	Площа покриття	га	0,1245	в межах ділянки
4.	Площа озеленення	га	0,0559	
5.	Коefіцієнт забудови	%	16,2	
6.	Коefіцієнт озеленення	%	29,9	
7.	Коefіцієнт покриття	%	66,6	

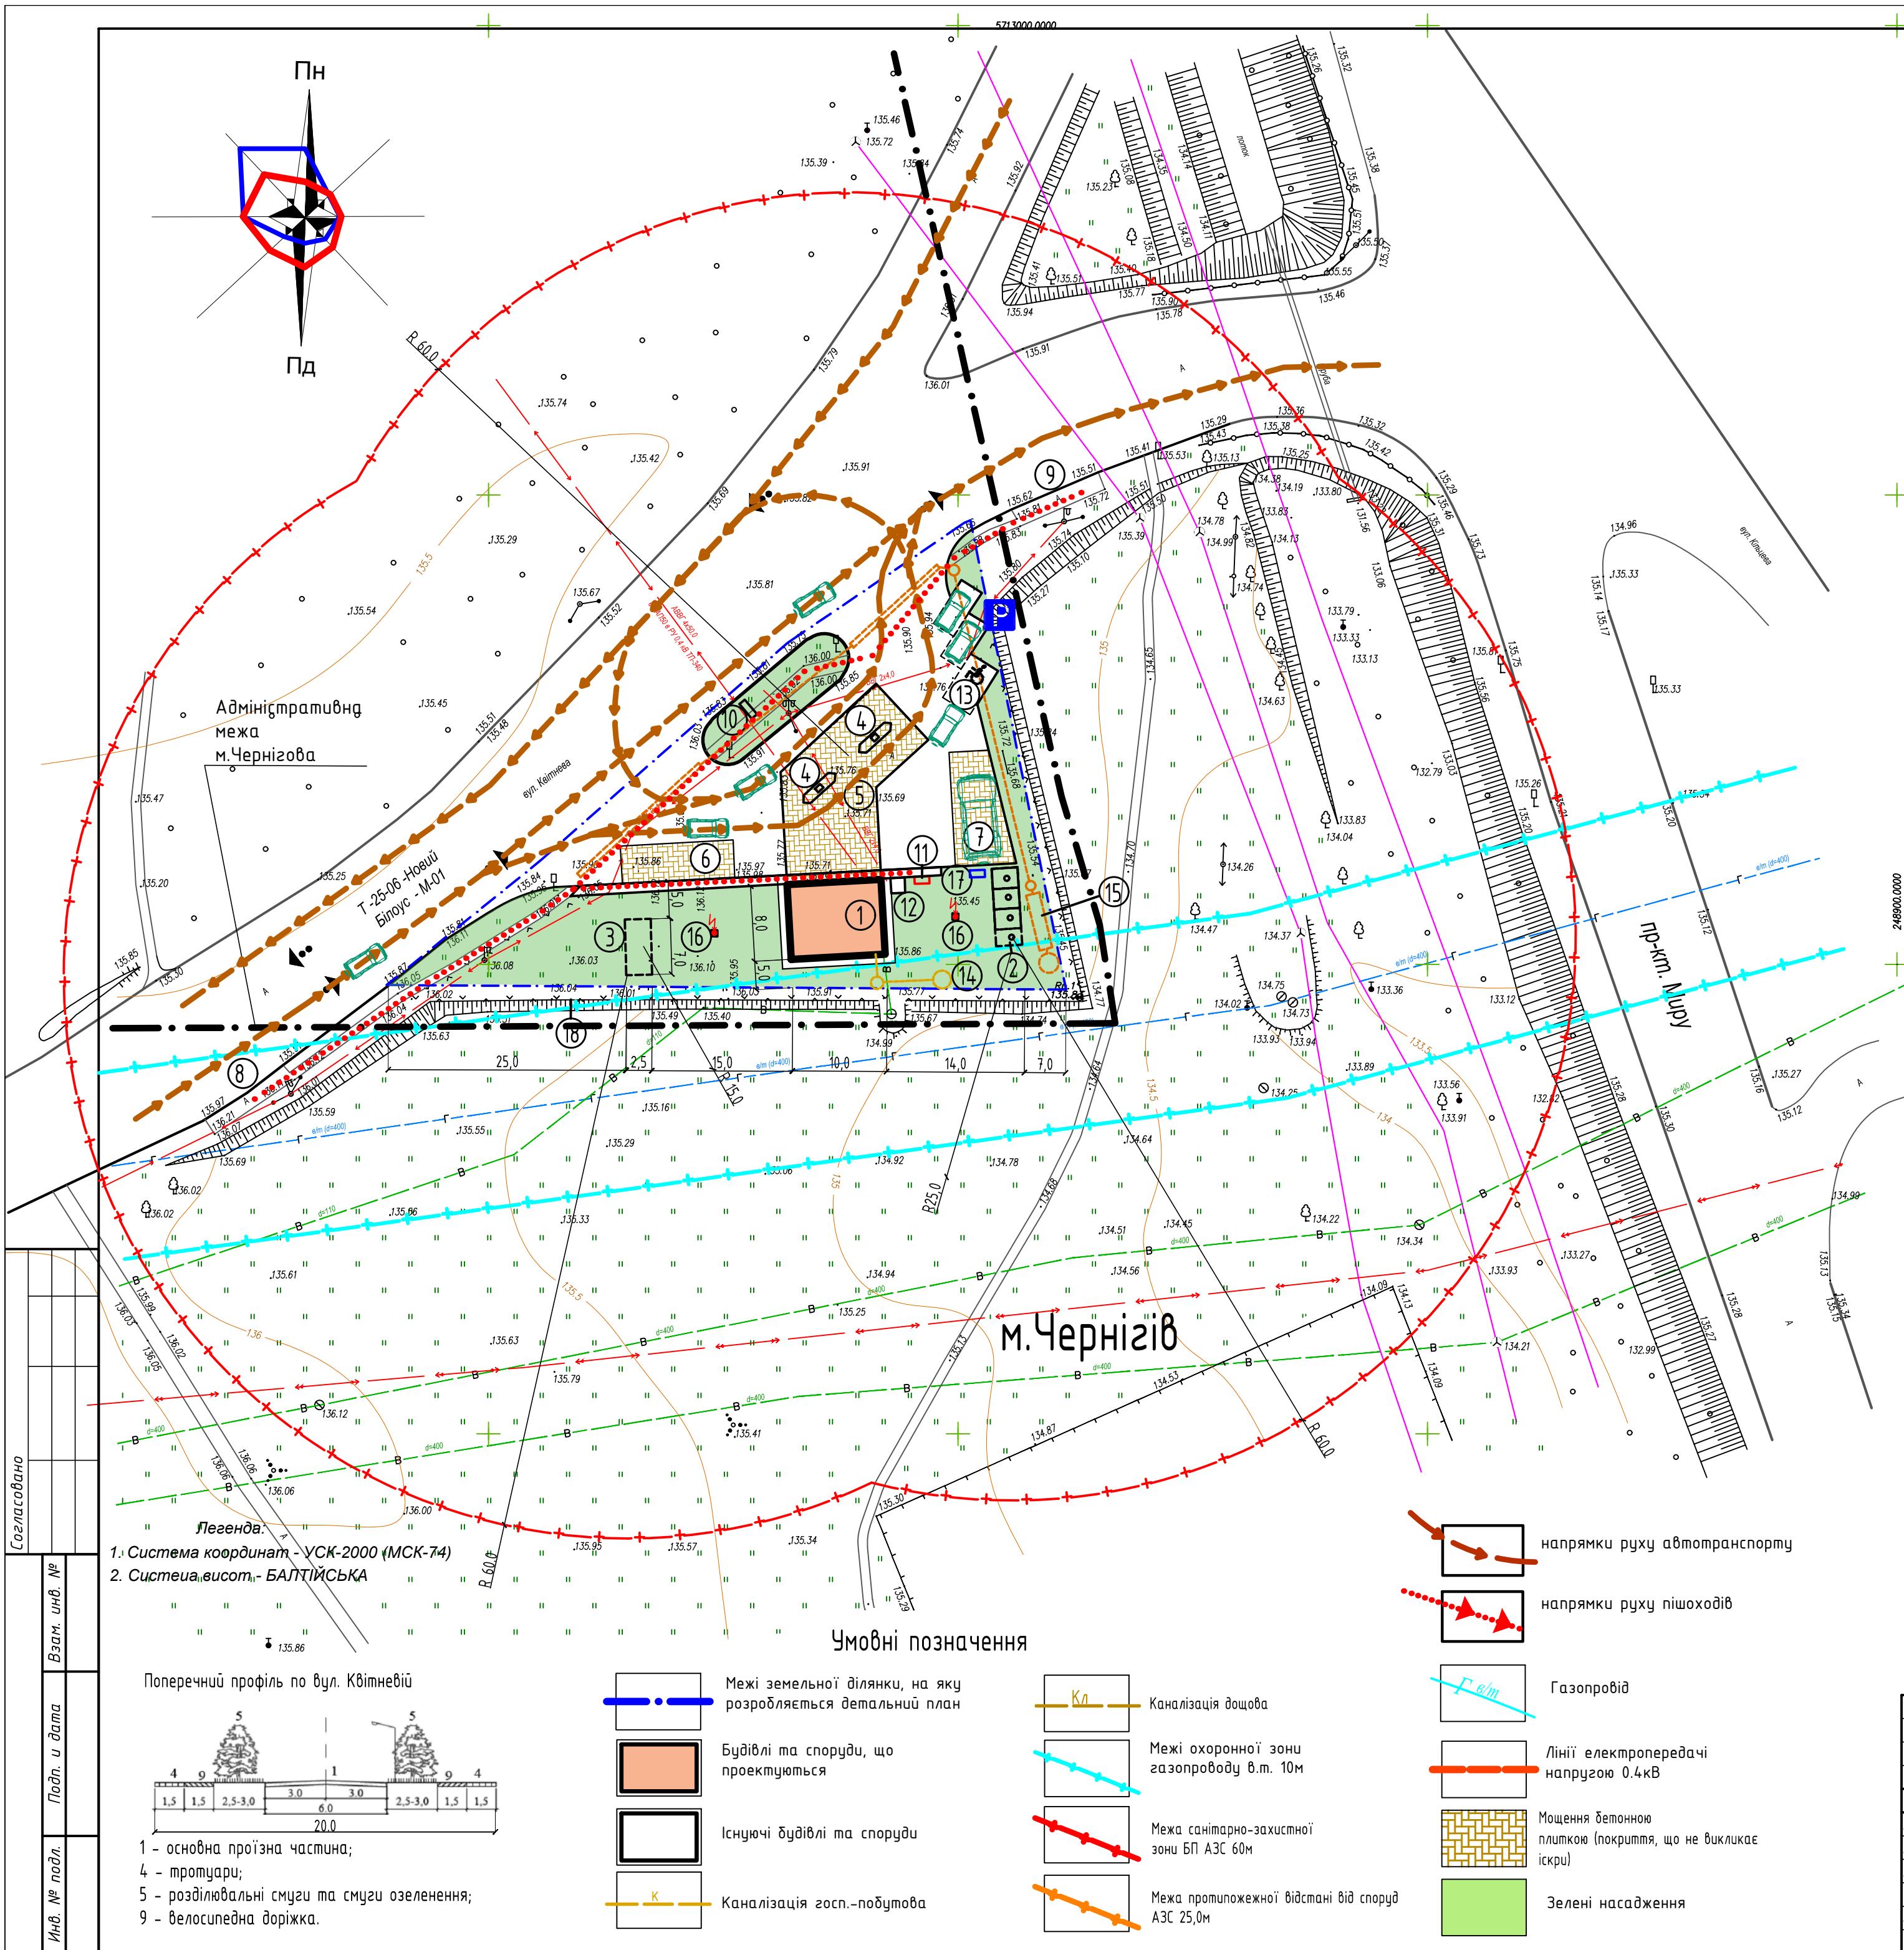

001-02-032-19 ДТП							
Изм.	Кол. ун.	Лист	№ док.	Подп.	Дата		
ГІП							
ГАП.	Козырь А.И.						
Исполн.	Наливайко П.И.						
Проверил.	Козырь А.И.						
Н. контроль							
детальний план території, орієнтовною площею 0,1868 га, розташованої за межами населеного пункту, в адміністративних межах Новобілуоської сільської ради, Чернізівського району, Чернізівської області, для реконструкції автомобільного заправного пункту під автомобільний заправний комплекс.					Стадія	Лист	Листов
Схема організації руху транспорту та пішоходів М 1:500						6	6
					ФОП Козир О.І.		
Формат							