Проектний план. План червоних ліній. Схема проектних планувальних обмежень. М 1:500

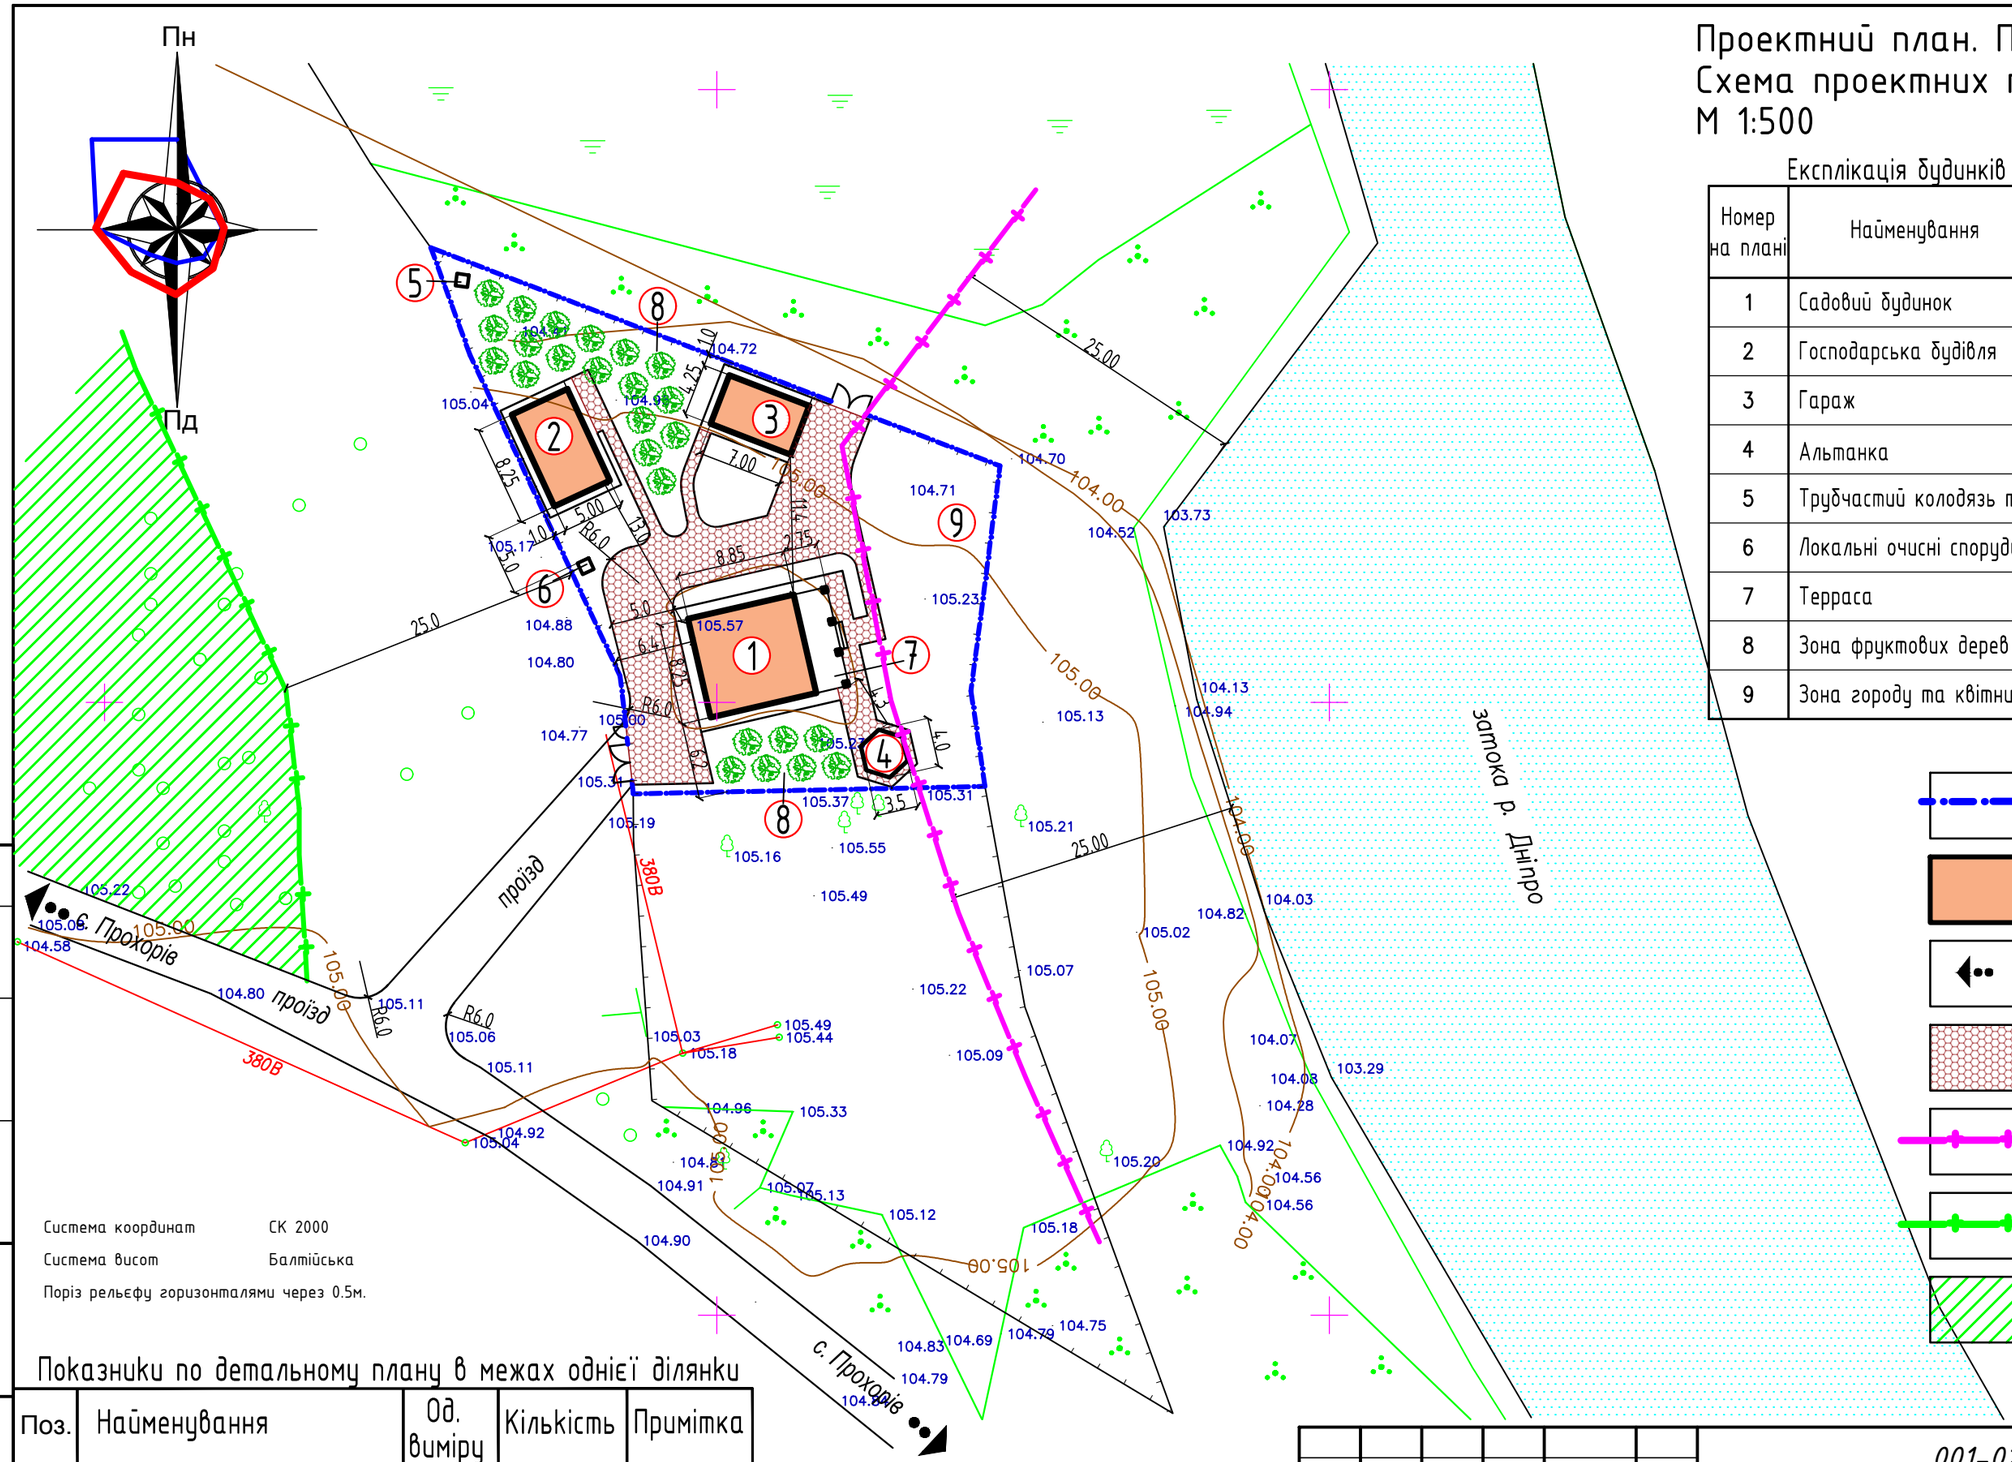

Експлікація будинків і споруд

Номер на плані	Найменування	Поверхо-вість	Площа забудови, м²	Примітки
1	Садовий будинок	1	73,0	проект
2	Господарська будівля	1	41,5	проект
3	Гараж	1	30,0	проект
4	Альтанка	1	12,5	проект
5	Трубчастий колодязь технічної води			
6	Локальні очисні споруди			
7	Терраса	1	23,0	проект
8	Зона фруктових дерев			
9	Зона городу та квітників			

УМОВНІ ПОЗНАЧЕННЯ:

- Межа ділянки для будівництва садового будинку
- Будівлі і споруди, що проектуються
- Напрям руху транспорту
- Мощення бетонною плиткою "ФЕМ"
- Межа прибережної захисної зони 25м
- Санітарно-захисна зона від межі листяного лісу 25м.
- Територія для ведення лісового господарства

Показники по детальному плану в межах однієї ділянки

Поз.	Найменування	Од. виміру	Кількість	Примітка
1.	Площа ділянки	га	0,1200	
2.	Площа забудови	га	0,0180	
3.	Площа покриття	га	0,0175	
4.	Площа озеленення	га	0,0845	
5.	Коефіцієнт забудови	%	15,0	
6.	Коефіцієнт озеленення	%	14,6	

ПРИМІТКА:
Розміри, площі та техніко-економічні показники по детальному плану є орієнтовними і будуть уточнюватись на наступних стадіях проектування з дотриманням діючих нормативних вимог та положень даного детального плану.

Изм.	Кол. уч.	Лист	№ док.	Подп.	Дата
ГИП					
ГАП.		Козырь А.И.			
Исполн.		Козырь П.А.			
Проверил.		Козырь А.И.			
Н.контроль.					

001-02-045-19 ДТП

Детальний план території орієнтовною площею 0,1200 га, розташованої за межами населеного пункту, в адміністративних межах Михайло Коцюбинської селищної ради Чернігівського району Чернігівської області, для будівництва садового будинку.

Стадия	Лист	Листов
	3	6

Проектний план. План червоних ліній. Схема проектних планувальних обмежень М 1:500

ФОП Козир О.І.

Согласовано

Взам. инв. №

Подп. и дата

Инв. № подл.

Формат